


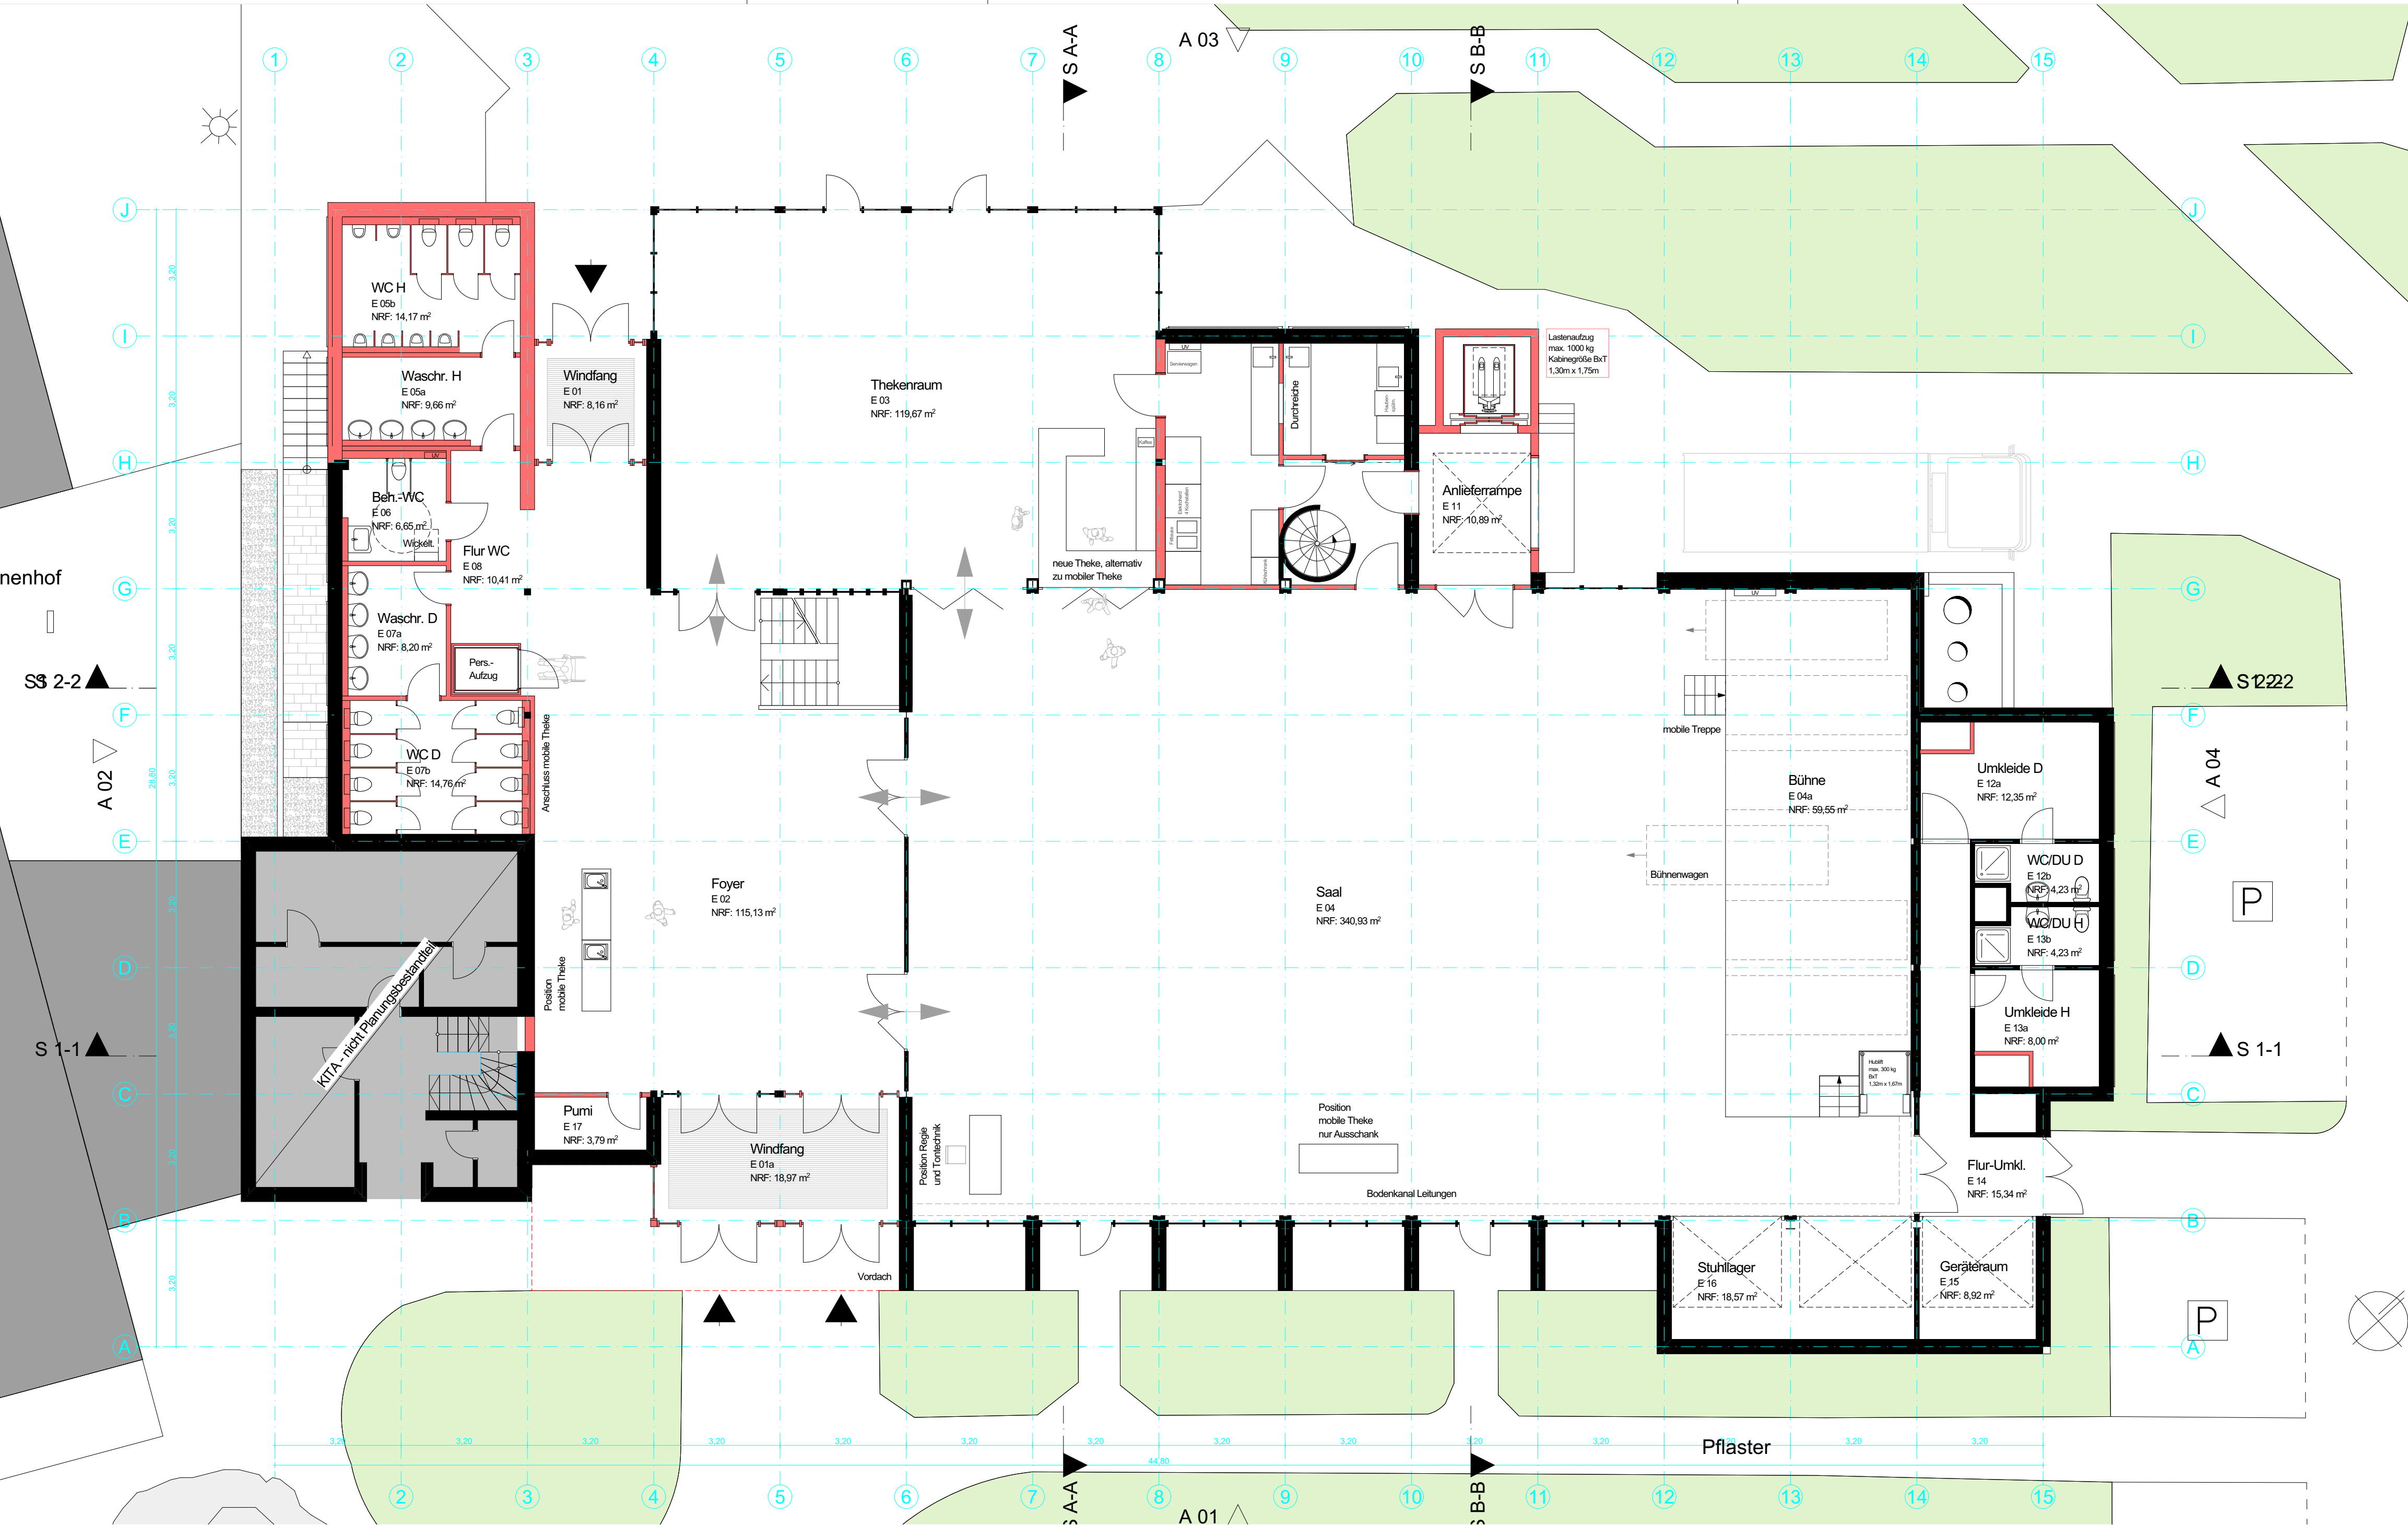

Bürgerhaus Spich - Grundriss(e) (Neu) EG (Neu)

PLANUNGSSTAND: 2021-05-03

hellwig architekten

ENTWURF

Bürgerhaus Spich

Waldstraße 35 in 53842 Troisdorf

Grundriss(e) (Neu)

EG (Neu)

Maßstab 1:100
Ausgabe vom
OKFB
± 0,00 = händisch aus
Projektlage übernehmen
NHN
zuletzt bearbeitet
silvia - 29.04.2021

Proj.Nr. | Untergruppe | Layout-Nr | Layout-Name
0409 | ENT.10 Grundriss(e) (Neu) | ENT.10.gr.(Neu)_1 | EG

Index Projekt-Status Blattgröße
BAUHERR: Freigabe Datum/
Unterschrift
DIN A2-1 (840/420mm)

Stadt Troisdorf
Zentrales Gebäudemanagement in 53840 Troisdorf
T: +49 2241 900-650 | F: +49 2241 900-8650
E: PaulM@troisdorf.de

ARCHITEKT: Freigabe Datum/
Unterschrift

HELLWIG architekten
Neuenhöfer Allee 92 in 50935 Köln
T: +49 221/ 9522416 | F: +49 221/ 9522418
E: Info@HELLWIG-architekten.de

Bildnachricht: PC: TEASERVIEW - Bildnachricht: Basis für ARCHICAD 24/68 Sonstige: gwerbsch078 Bürgerzentrum Troisdorf



BIMcloud; PC-TEAMSERVER - BIMcloud Basic für ARCHICAD 24/05 Sonstige gewerblich/078 Bürgerzentrum Trösdorf