


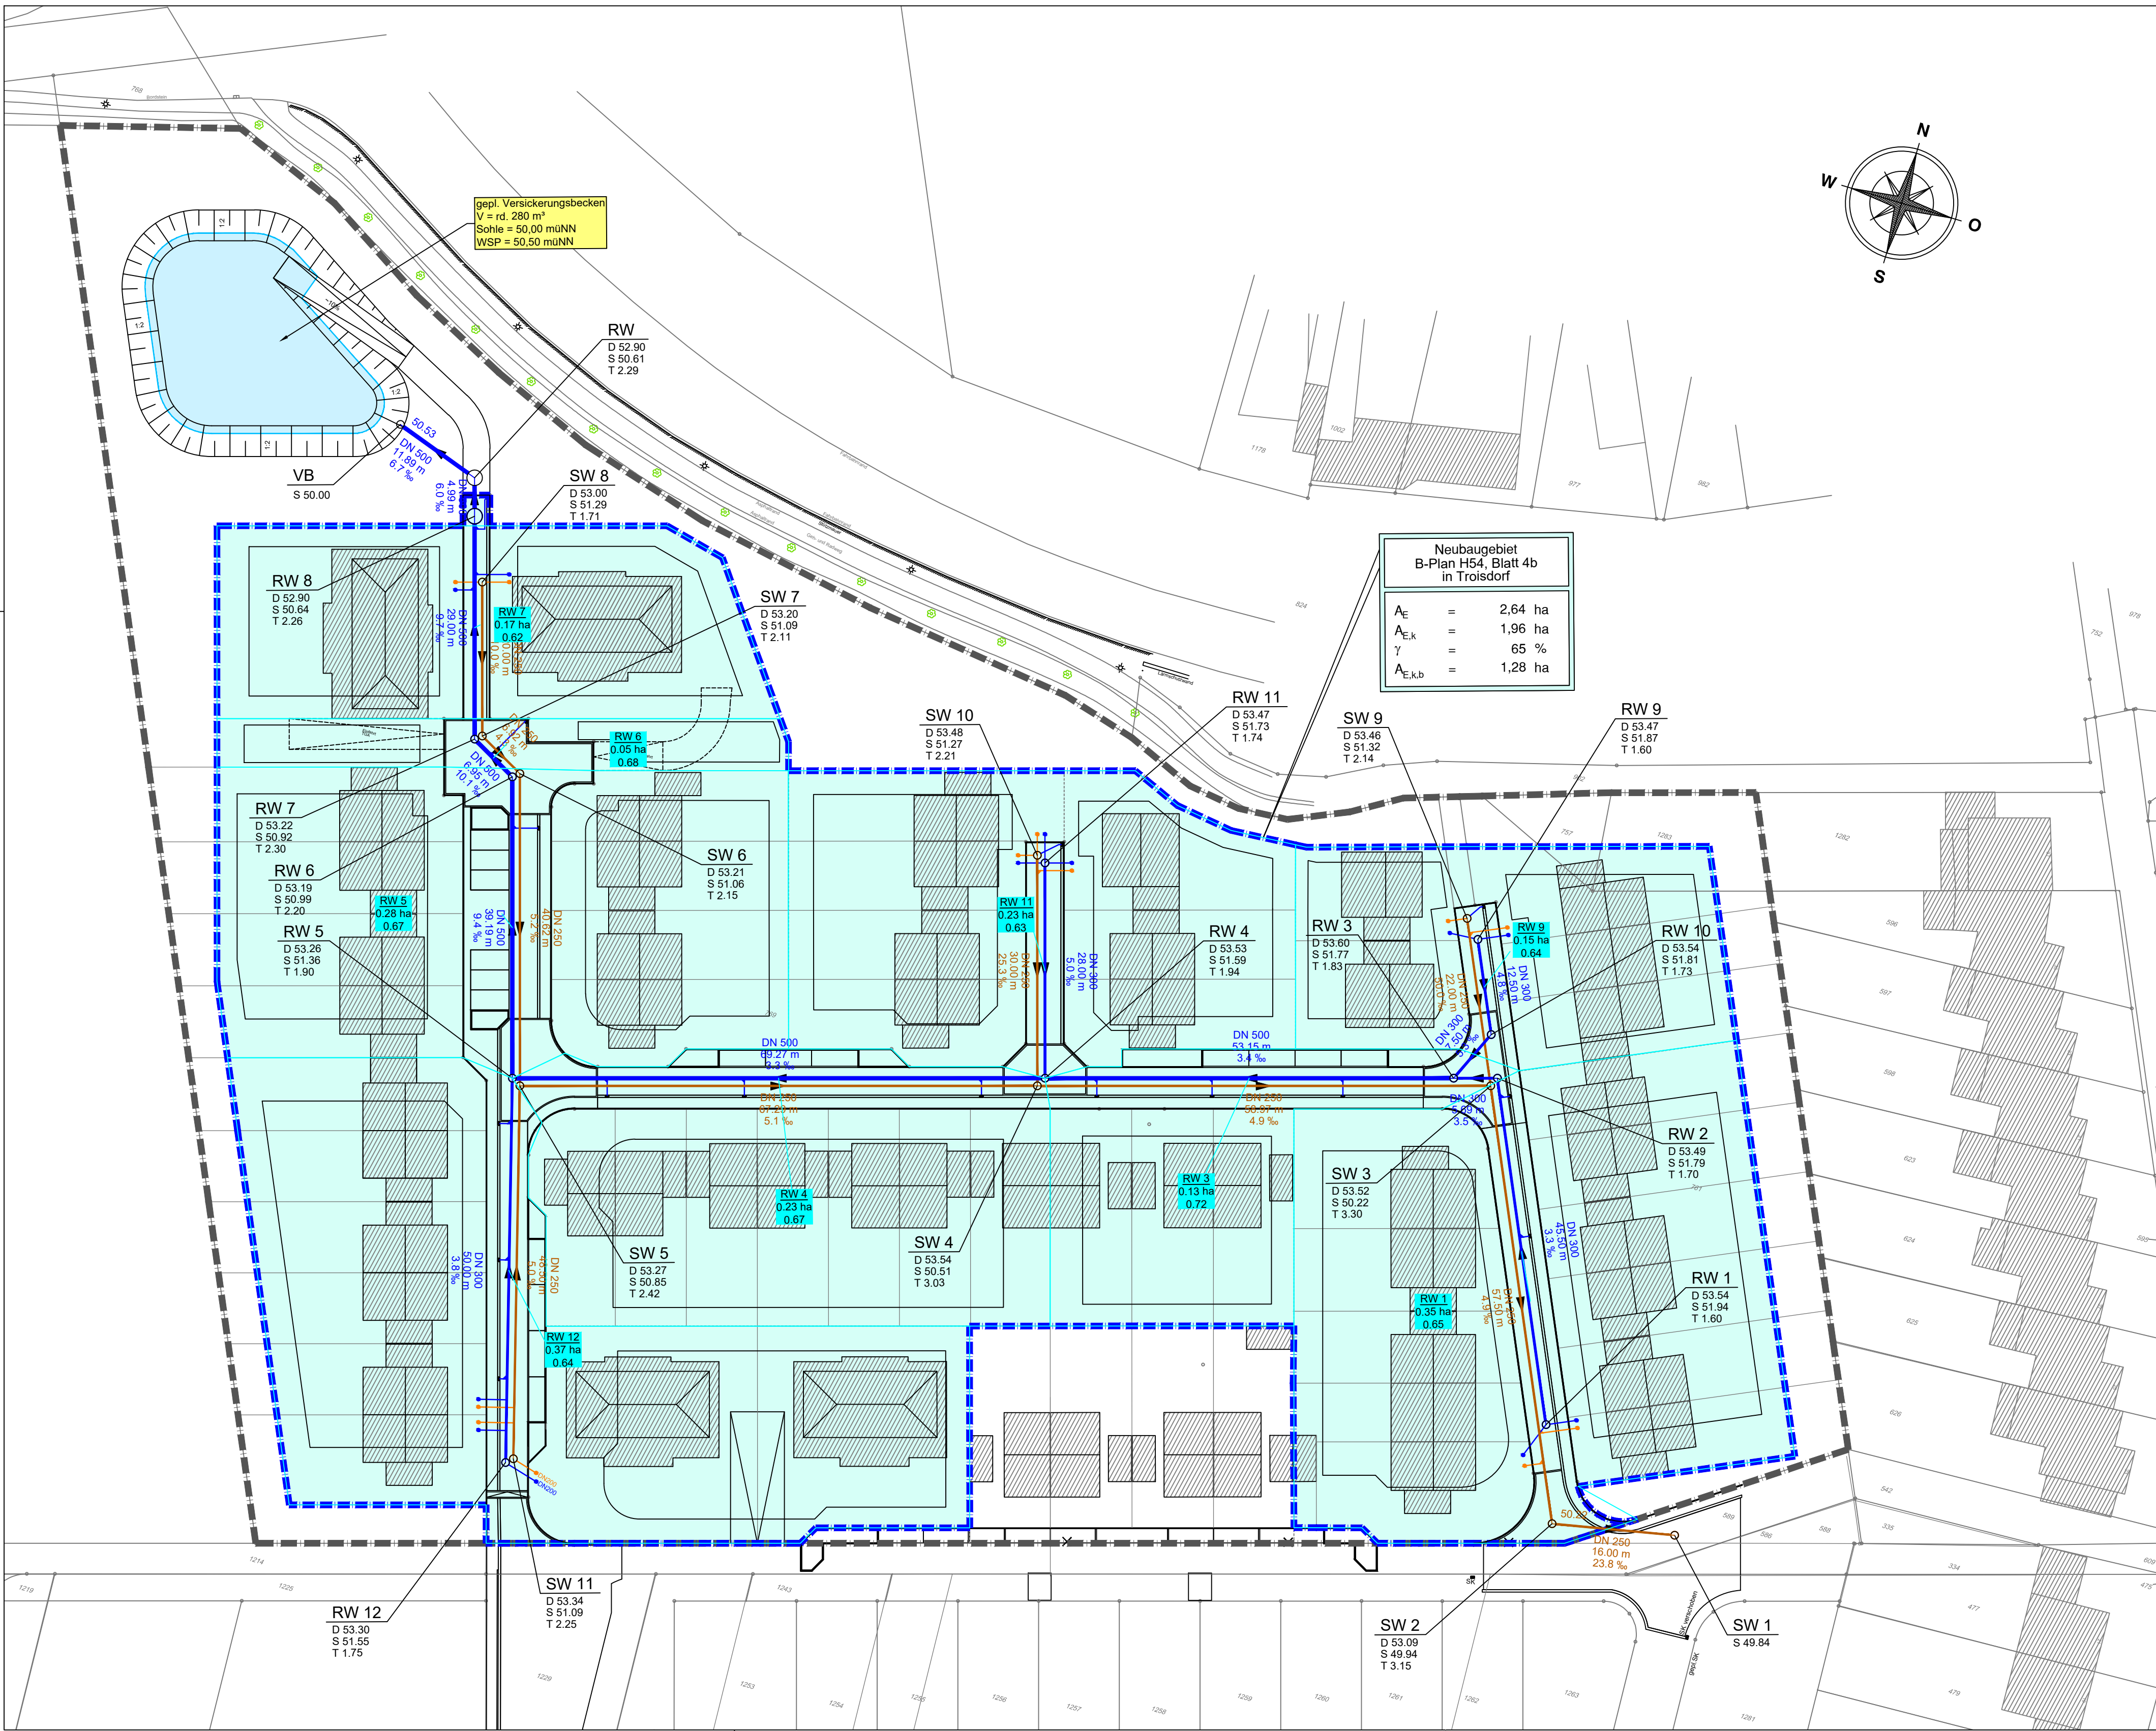

gepl. Versickerungsbecken  
V = rd. 280 m³  
Sohle = 50,00 müNN  
WSP = 50,50 müNN

Neubaubgebiet  
B-Plan H54, Blatt 4b  
in Troisdorf

|                    |   |         |
|--------------------|---|---------|
| A <sub>E</sub>     | = | 2,64 ha |
| A <sub>E,k</sub>   | = | 1,96 ha |
| γ                  | = | 65 %    |
| A <sub>E,k,b</sub> | = | 1,28 ha |

### Legende

Einzugsgebiet kanalisiert

Grenze gem. B-Plan

gepl. Schmutzwasserkanal

gepl. Regenwasserkanal

#### Haltungsflächen

Haltungsflächen

RW 1

0,35 ha

0,65

Name der zugehörigen Haltung

Haltungsfläche in Hektar

Befestigungsgrad

#### Haltungsbezeichnungen

86.25

85.96

DN 500

36.25 m

7,9 ‰

Sohlhöhe der Haltung am Schacht oben bzw. unten  
(Angabe nur bei Abweichung gegenüber Schachtsohle)

Profil der Haltung

Länge der Haltung

Gefälle der Haltung

#### Schachtbezeichnungen

RW 1

D 53,54

S 51,94

Schachtnummer

Deckelhöhe in müNN

Sohlhöhe in müNN

Planung gemäß:

Logebachstr. 4  
53604 Bad Honnef  
Tel.: +49 2224 9733-0  
Fax.: +49 2224 9733-41  
E-Mail: info@ibni.de

| Index      | Datum | Name | Geändert |
|------------|-------|------|----------|
| Änderungen |       |      |          |

H+h Immobilien GmbH  
HENSELER UNTERNEHMENSGRUPPE

H & h Immobilien GmbH  
Siebenbergsallee 2  
53840 Troisdorf

B-Plan H54, Blatt 4b in Troisdorf  
Erschließungsplanung  
-Überflutungsnachweis-

Lageplan - Haltungsflächen

SCHMIDT  
Ingenieurbüro für Bauwesen  
Rhöndorfer Straße 46 | 53604 Bad Honnef  
Telefon 02224 / 9231-0 | Fax 02224 / 9231-11  
eMail: info@bauing-schmidt.de

|                      |                     |                       |
|----------------------|---------------------|-----------------------|
| entw.: Dr. M. Robeck | Blattgr.: 965 x 460 | Datum: Juni 2021      |
| gez.: C. Schulte     | Maßstab: 1:500      | Projekt-Nr.: 2021-193 |
| gepr.: Dr. M. Robeck | Ausfertigung        | Z.-Nr. 2021-193_101   |