


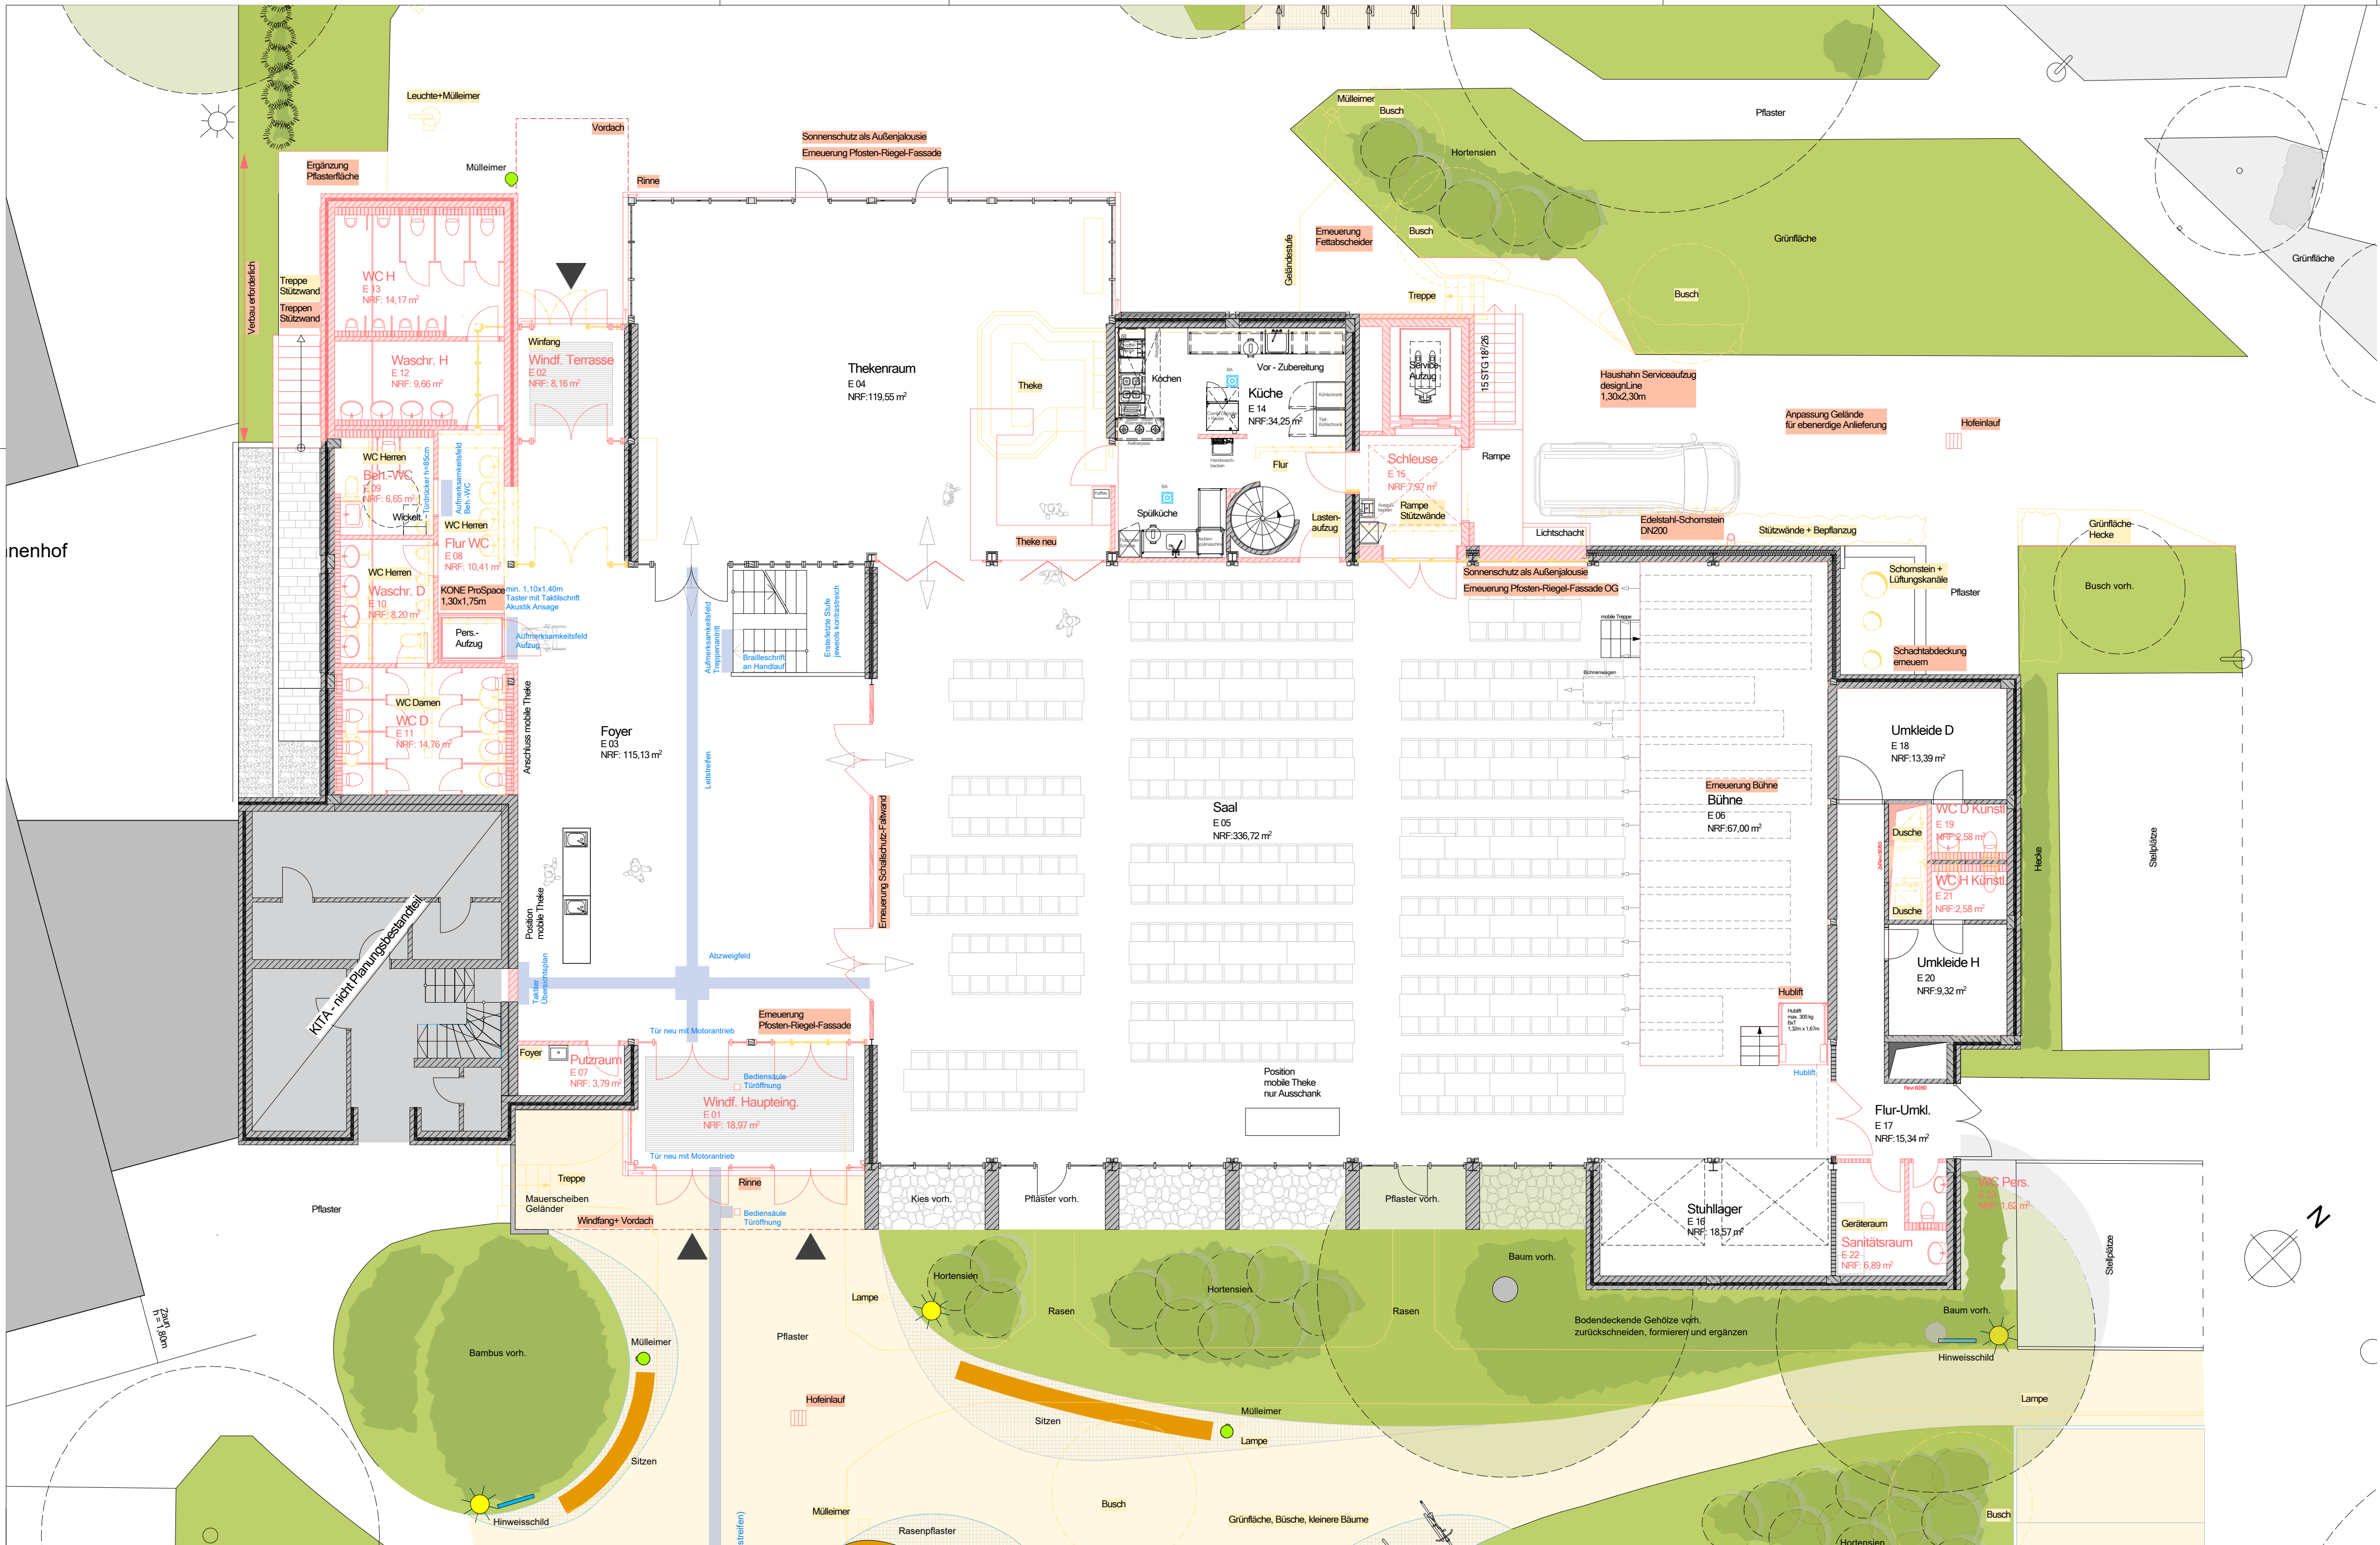

hellwig architekten

E N T W U R F

Bürgerhaus Spich
Waldstraße 35 in 53842 Troisdorf

E03
EG Grundriss

Maßstab
1:100

PLANUNGSSTAND: 2021-10-17

Index	Projekt-Status	Blattgröße
		DIN A2-1 (840/420mm)

BAUHERR: Freigabe Datum/ Unterschrift
Stadt Troisdorf
Zentrales Gebäudemanagement in 53840 Troisdorf
T: +49 2241 900-650 | F: +49 2241 900-8650
E: PaulM@troisdorf.de

ARCHITEKT: Freigabe Datum/ Unterschrift
HELLWIG architekten
Neuenhöfer Allee 92 in 50935 Köln
T: +49 221/ 9522416 | F: +49 221/ 9522418
E: Info@HELLWIG-architekten.de