


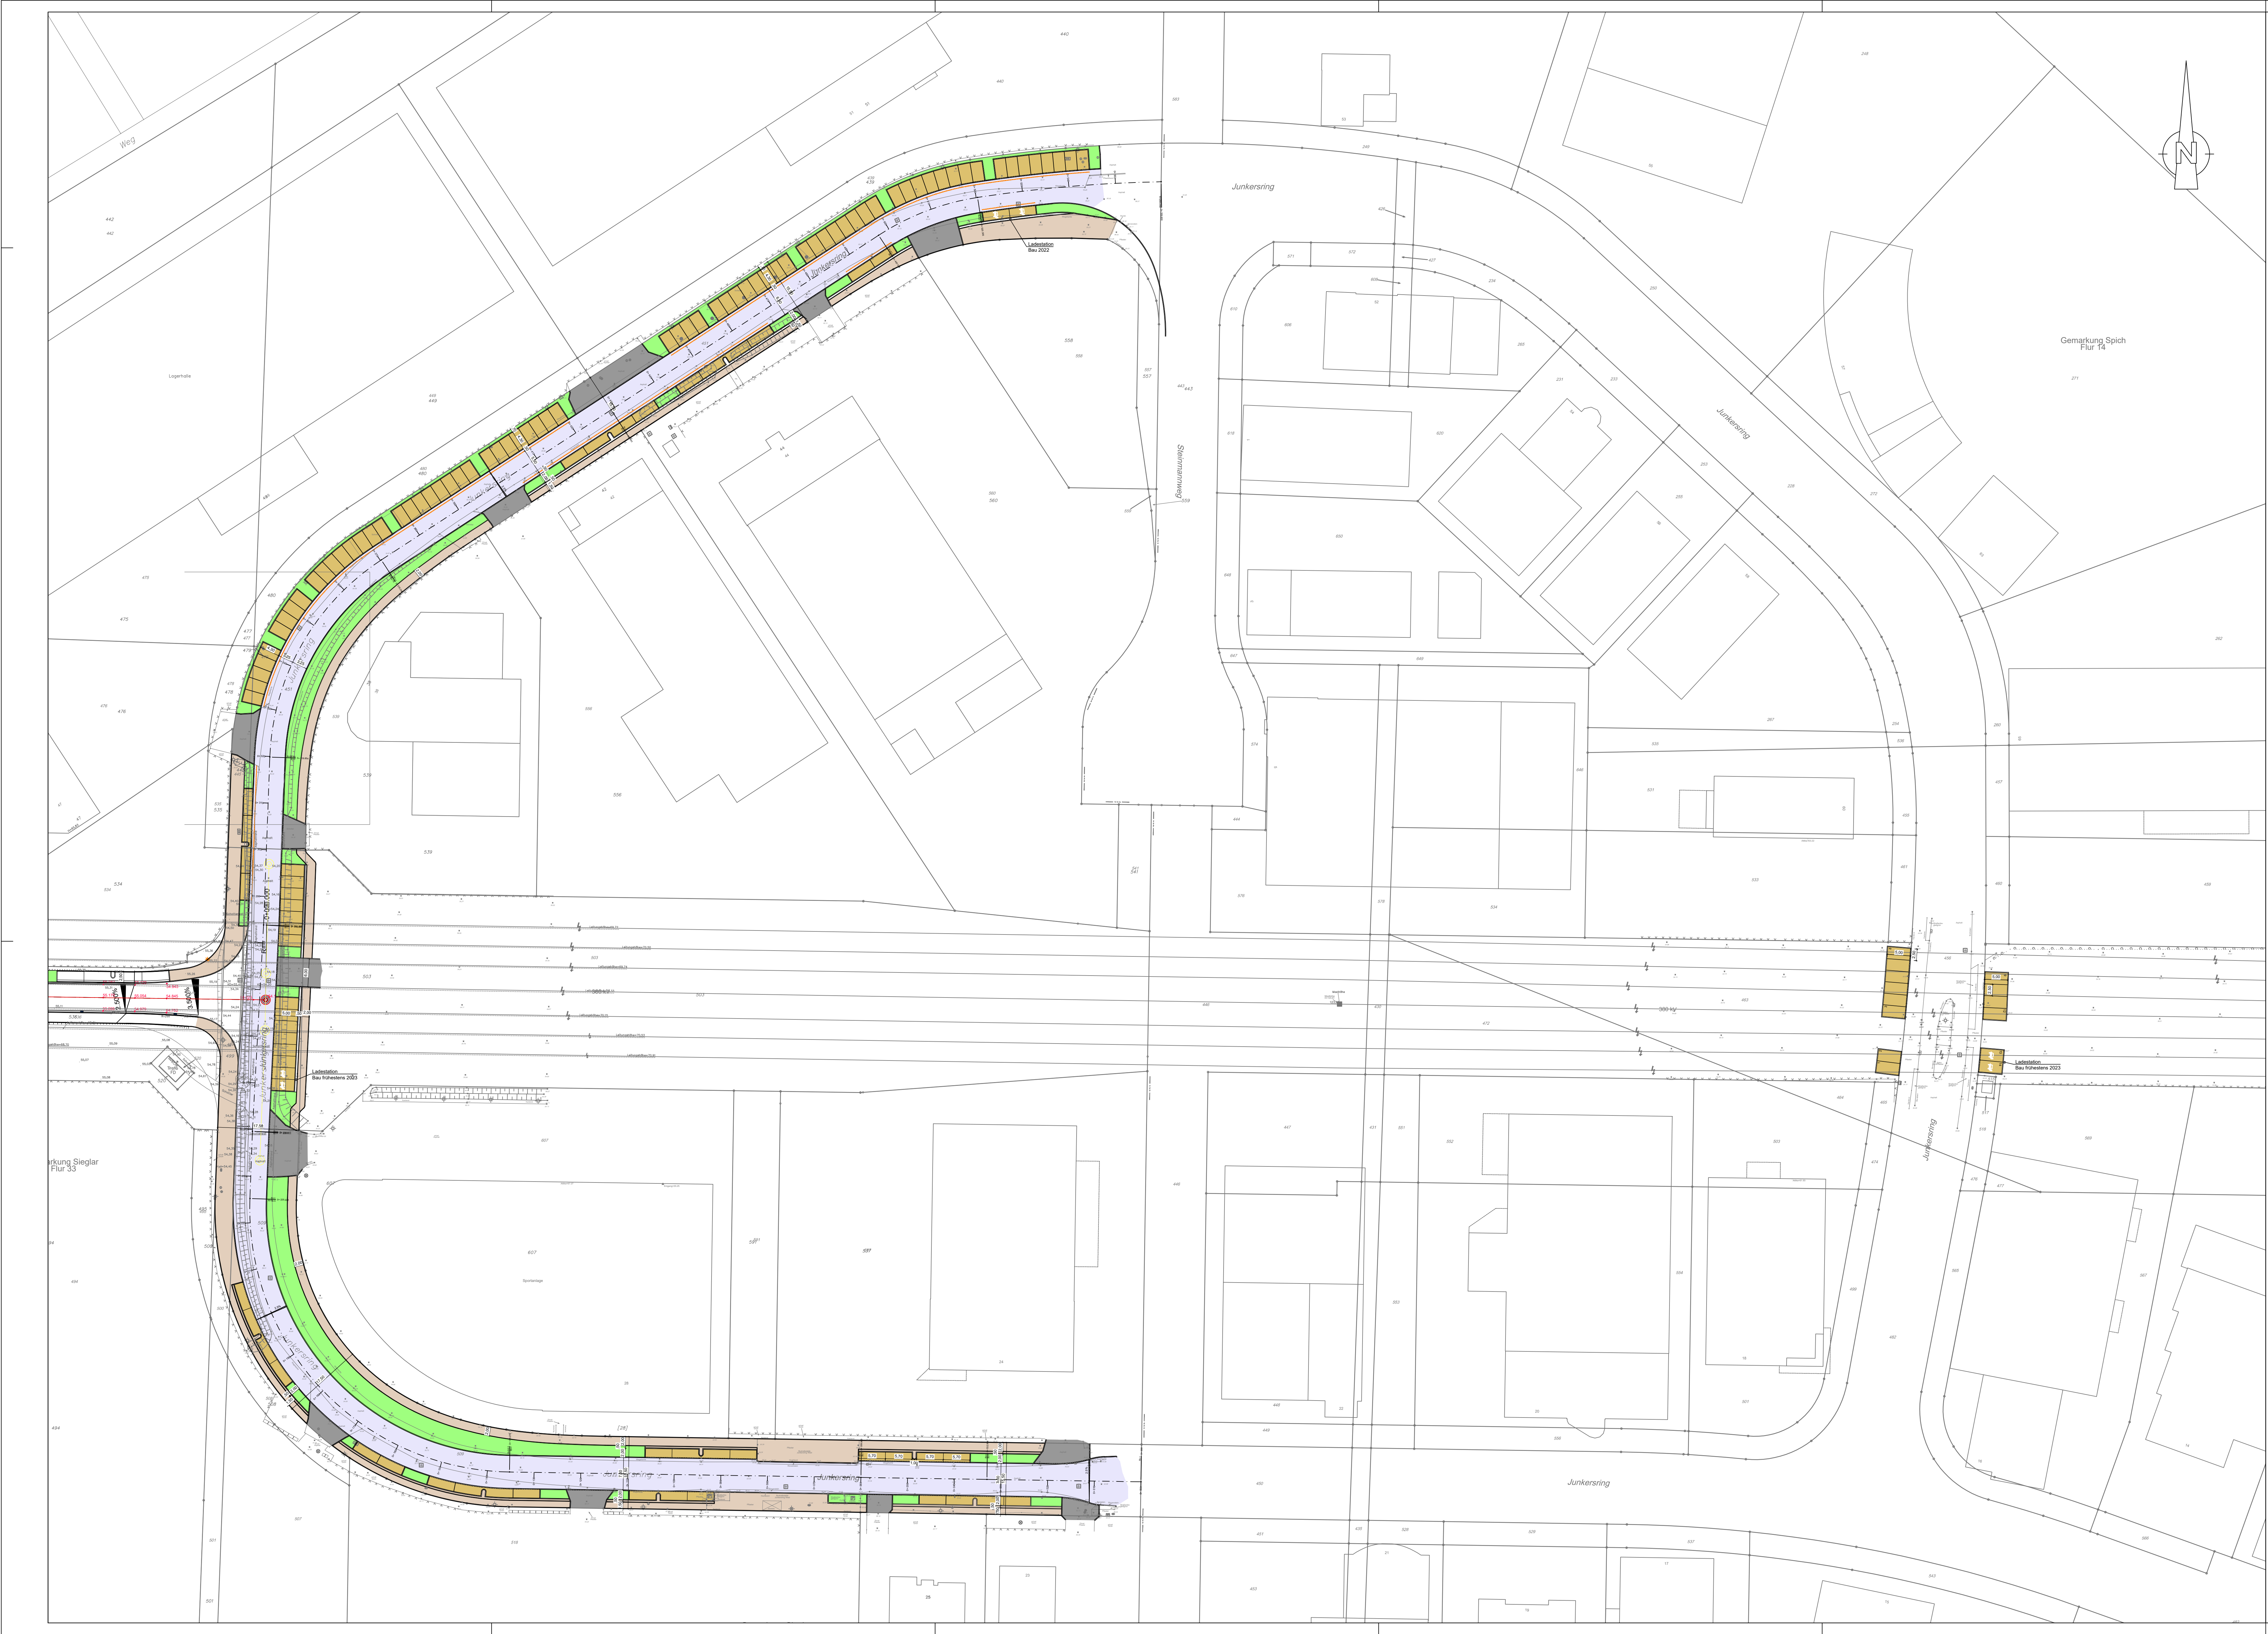

Änderungen/Ergänzungen		c	
		b	
		a	
		GEZ.	Datum

Alle Maße sind vom Unternehmer vor der Ausführung verantwortlich zu prüfen.
Differenzen sind sofort mit der Bauleitung abzustimmen.

Gesehen: _____, den _____

Auftraggeber: **Stadt Troisdorf**

Projekt: **Gewerbepark Junkersring
Troisdorf Spich**

Planinhalt: **Lageplan Straßenplanung**

Planungsstand: **Konzept**

Gezeichnet: Lorent	Gepüft: Bauer	Proj. Nr.: Trs009
Datum: 19.01.2022	Maßstab: 1:500	Zeichn. Nr.: 1-1-6

IBH
INGENIEURBÜRO
HOLZEM & HARTMANN
GeoInformation
Wasserwirtschaft
Tiefbau-Kanalisation
Grundstücksentwässerung
Straßen- und Landschaftsplanung

Büro Neunkirchen
Sankt-Franziskus-Weg 2
53819 Neunkirchen-Sied.
Tel.: 0 22 47 - 91 67 0
Fax: 0 22 47 - 91 67 20
nk@ibholzem-hartmann.de

Büro Grafschaft
Im Meisengarten 15
53551 Grafschaft-Karweiler
Tel.: 0 26 41 - 98 01 0
Fax: 0 26 41 - 98 01 55
gs@ibholzem-hartmann.de
www.ibholzem-hartmann.de