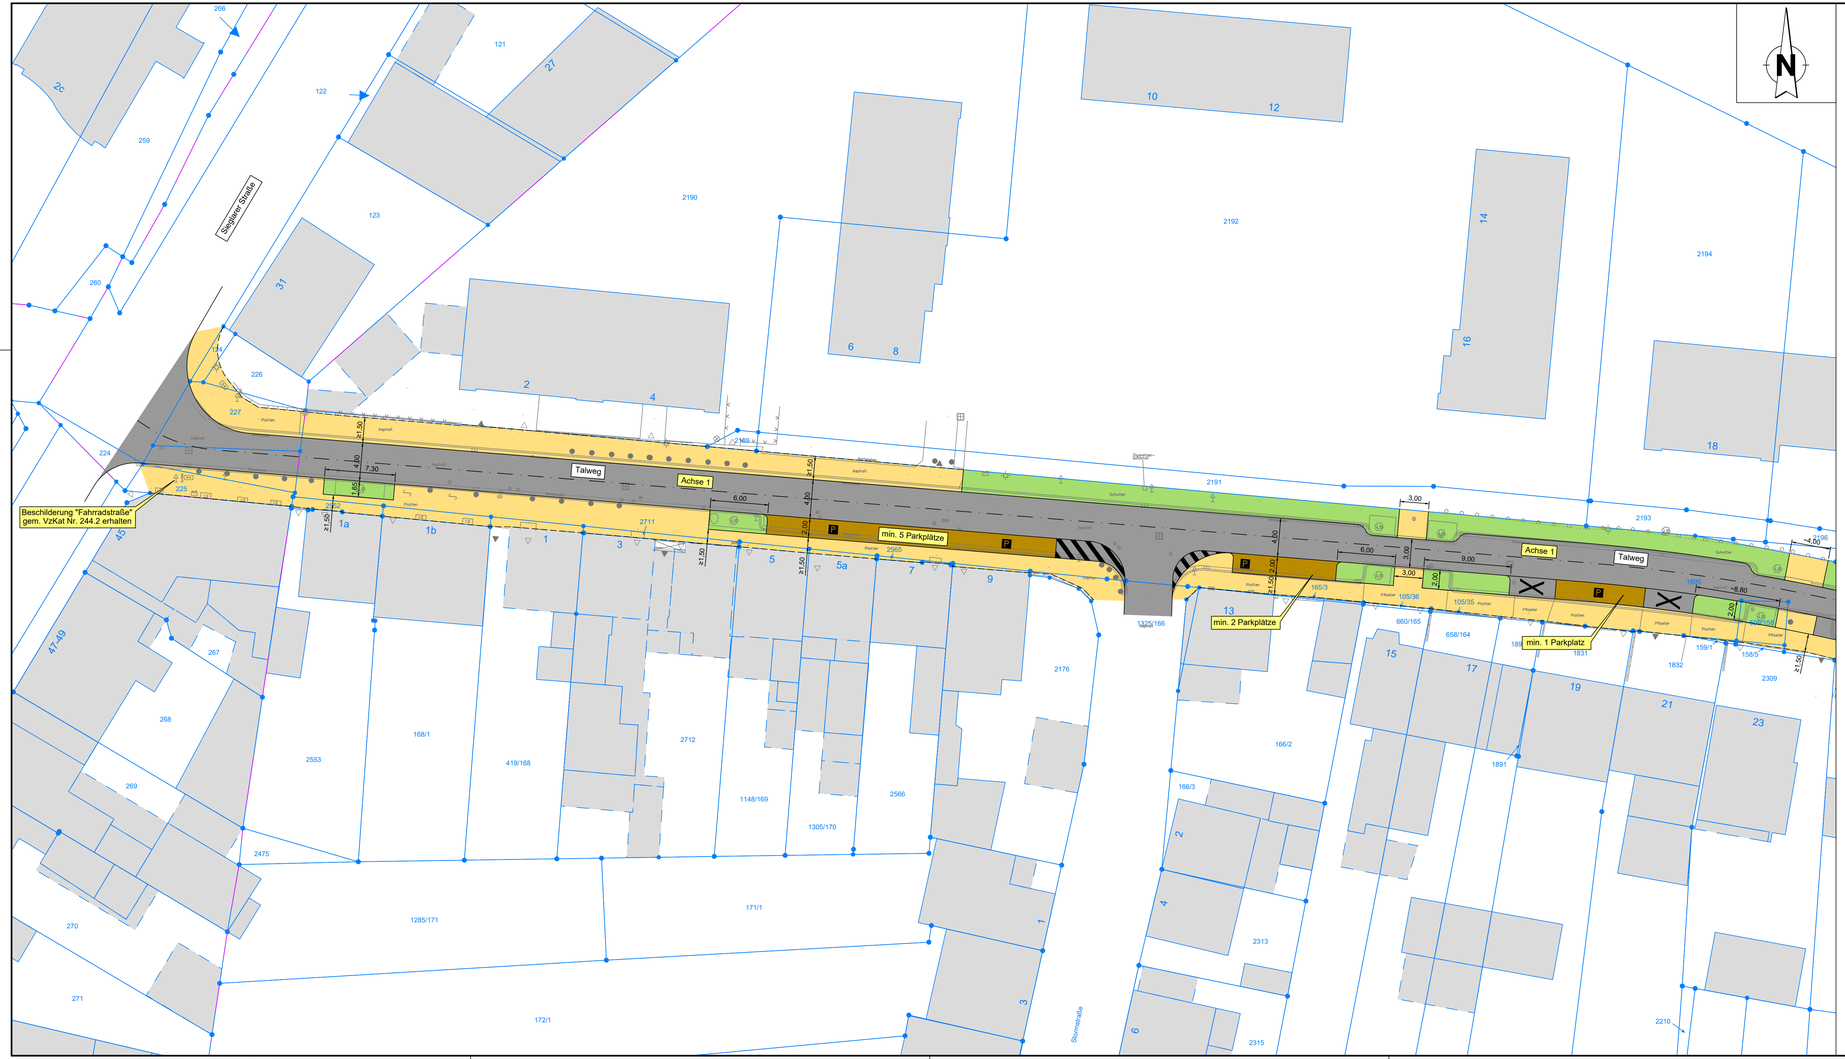

Legende:

Bestand

- 61 — Gebäude
- 422 — Grundstücksnr.
- Grundstücksgrenze
- 367.220 — Vermessungspunkthöhe
- Baum
- Laubhecke
- Laterne
- Bruchsteinmauerwerk
- Hydrant
- Kanaldeckel
- Regenablauf
- Wasserschieber
- Verteilerschrank / Kabelschacht
- Trafostation
- Ein-/ Ausfahrt
- Ein-/ Ausgang

Planung

- Asphalt
- Pflaster Gehweg
- Pflaster Mehrzweckstreifen
- Parkfläche
- Grünfläche
- 5.50 — Maßangabe
- Fahrbahnachse mit Achsname
- von Parkplätzen freizuhaltende Fläche

Bemessungsfahrzeug
Müllfahrzeug (3-achsig)
Wendekreisradius außen = 10,25 m
Maßstab 1:250

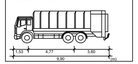

Begegnungsverkehr -"Oberer" Talweg-
Fahrradstraße / Einbahnstraße KFZ-Verkehr

Übersicht

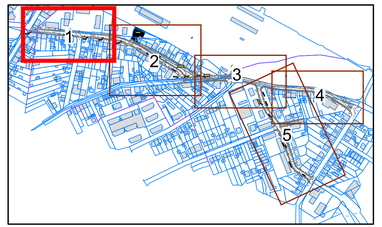

Lageplan, hier: "Oberer" Talweg | Lp S 1

Vorentwurf

Datum	Änderung	geändert	geprüft	Index

Bauherr	Stadt Troisdorf Kölner Straße 176 53840 Troisdorf STADT TROISDORF *Eine Familien-Angelegenheit*
Projekt	Erneuerung Bahnstraße in Troisdorf
Darstellung	Lageplan, hier: "Oberer" Talweg (Achse 1)
Planer	BRENDEBACH INGENIEURE Brendebach Ingenieure GmbH Ingenieure im Bauwesen Beratende Ingenieure VBI/ VDI/ DWA Büro Hennef: Theodor-Heuss-Straße 16, 53757 Hennef, Tel. +49 2742 9307-0, Fax +49 2742 9307-80 Büro Troisdorf: Spicher Straße 51, 53840 Troisdorf, Tel. +49 2241 25256-0, Fax +49 2241 25256-22 Büro Siegen: Sandrain Straße 32, 57072 Siegen, Tel. +49 271 3138913-0, Fax +49 271 3138913-29 Büro Winterberg: Bahnhofplatz 1-3, 59955 Winterberg, Tel. +49 2983 9400937-0, Fax +49 2983 9400937-9
Maßstab	1 : 250 — Auftrag Nr. 07/5333
Blattgröße	1065 x 445 — Plan Lp S 1 — Index -
gezeichnet	M. Stinner — Datum
geprüft	K. Sprenger — 14.09.2021

Entwurfsverfasser:
(Jörg Kleine)
Troisdorf, den 14.09.2021

Bauherr:
Troisdorf, den 14.09.2021

Alle Maße und Höhenangaben sind an Ort und Stelle verantwortlich zu überprüfen. Bei Abweichungen ist die örtliche Bauleitung zu informieren. Unstimmigkeiten sind der Bauleitung vor Bauausführung mitzuteilen; bei Nichtbeachtung haftet der Bauausführende. Änderungen nach Örtlichkeit vorbehalten. Weitere Bauhinweise entsprechend Leistungsverzeichnis.