

Auszug aus dem Geoinformationssystem

Gemarkung :
Flur :
Flurstück :
ALKIS-Stand : 12/2019



Troisdorf, 13.01.2020

Maßstab 1:2000



Vervielfältigungen für eigene, nicht gewerbliche Zwecke zugelassen.
Vervielfältigungen für andere Zwecke, Veröffentlichungen oder deren Weitergabe an Dritte nur mit besonderer Genehmigung.

Übersichtsplan

Auszug aus dem Geoinformationssystem

Gemarkung : Sieglar

Flur : 8


Flurstück : 376

ALKIS-Stand : 12/2019



Troisdorf, 13.01.2020

Maßstab 1:250

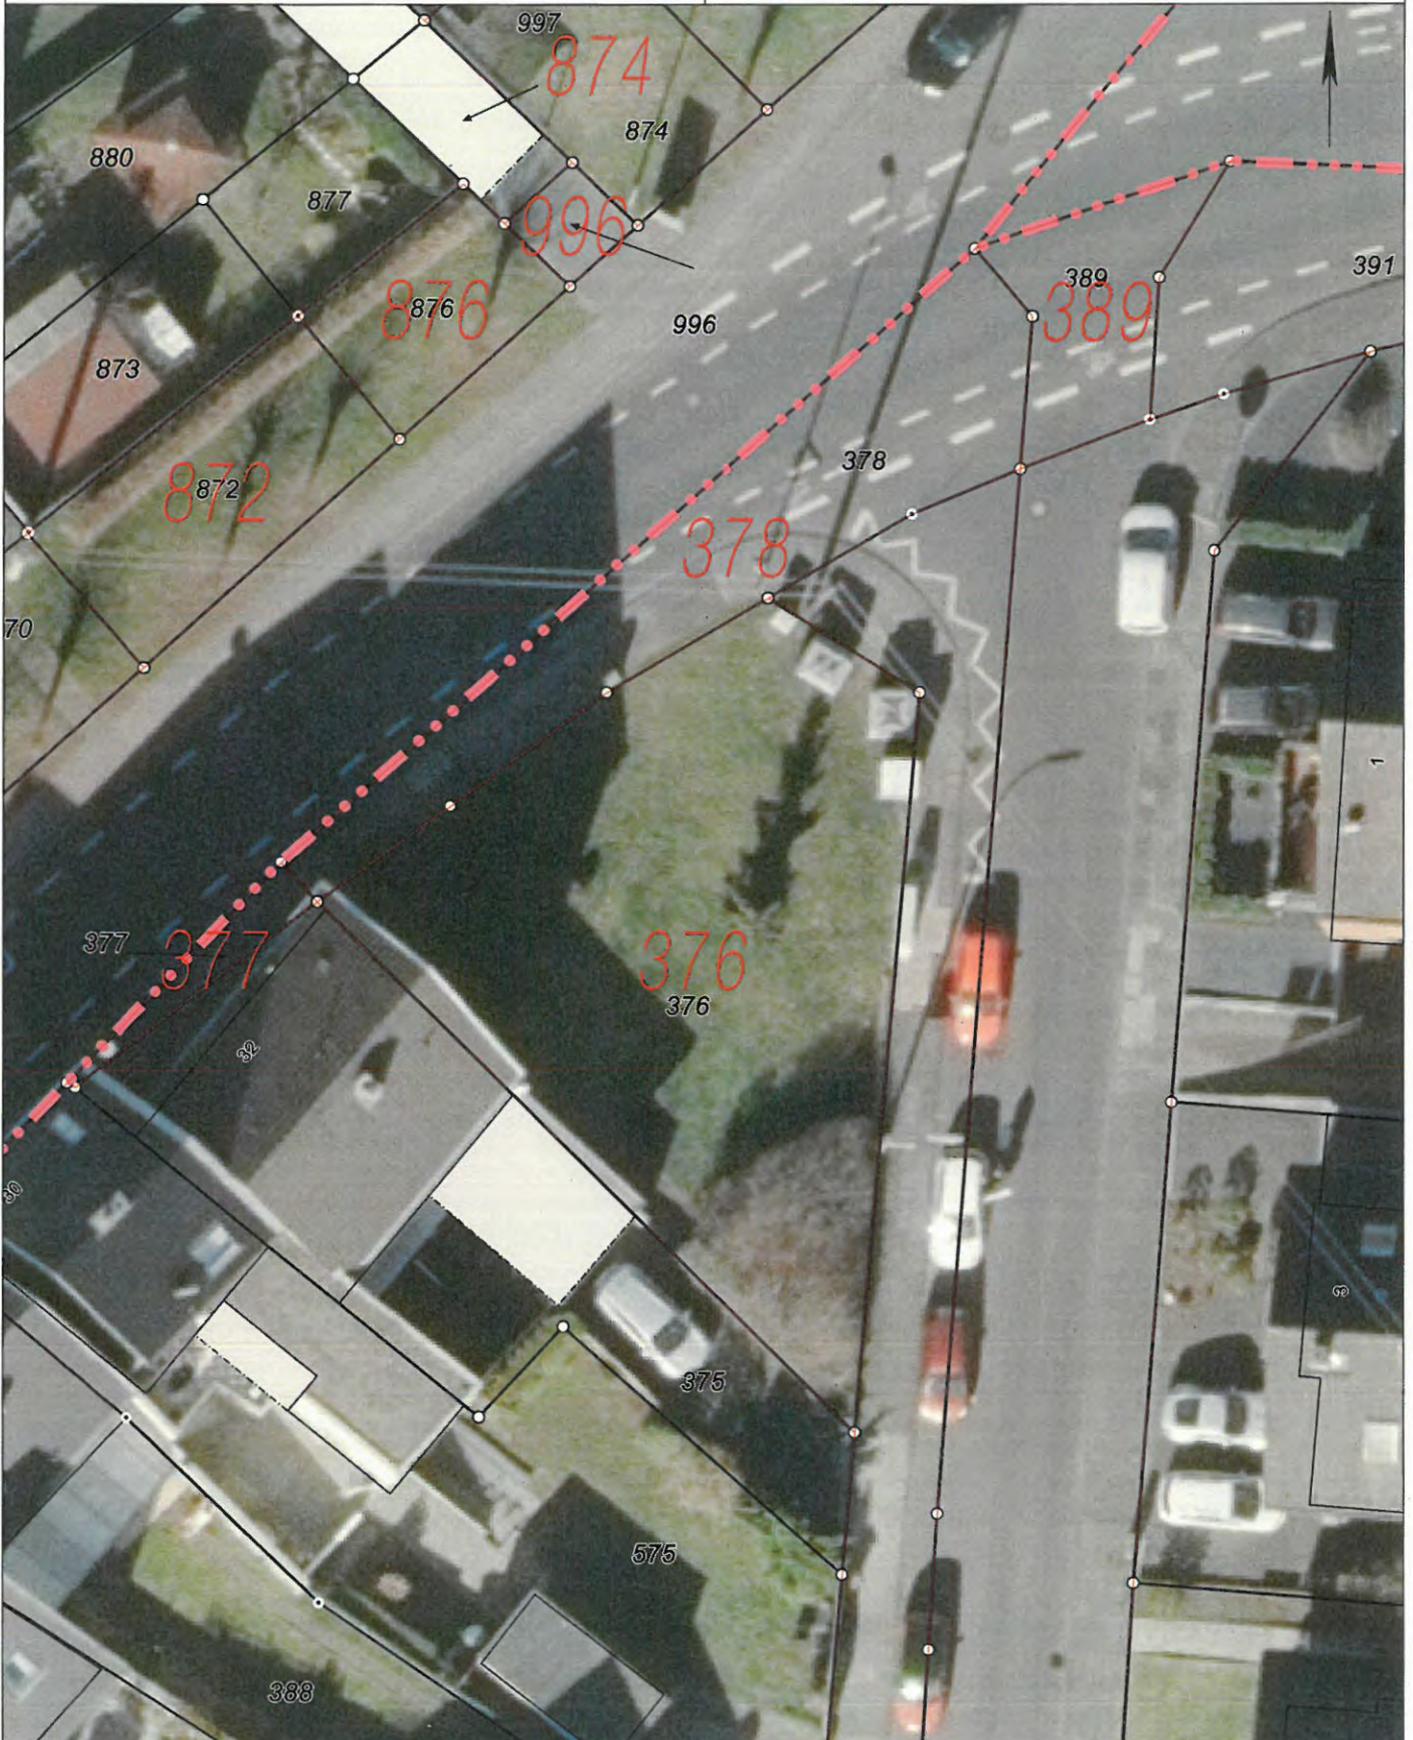

Vervielfältigungen für eigene, nicht gewerbliche Zwecke zugelassen.

Vervielfältigungen für andere Zwecke, Veröffentlichungen oder deren Weitergabe an Dritte nur mit besonderer Genehmigung.

Luftbild 2013