


Auszug aus dem Geoinformationssystem

Gemarkung :
Flur :
Flurstück :
ALKIS-Stand : 12/2019



Troisdorf, 11.02.2020

Maßstab 1:2000

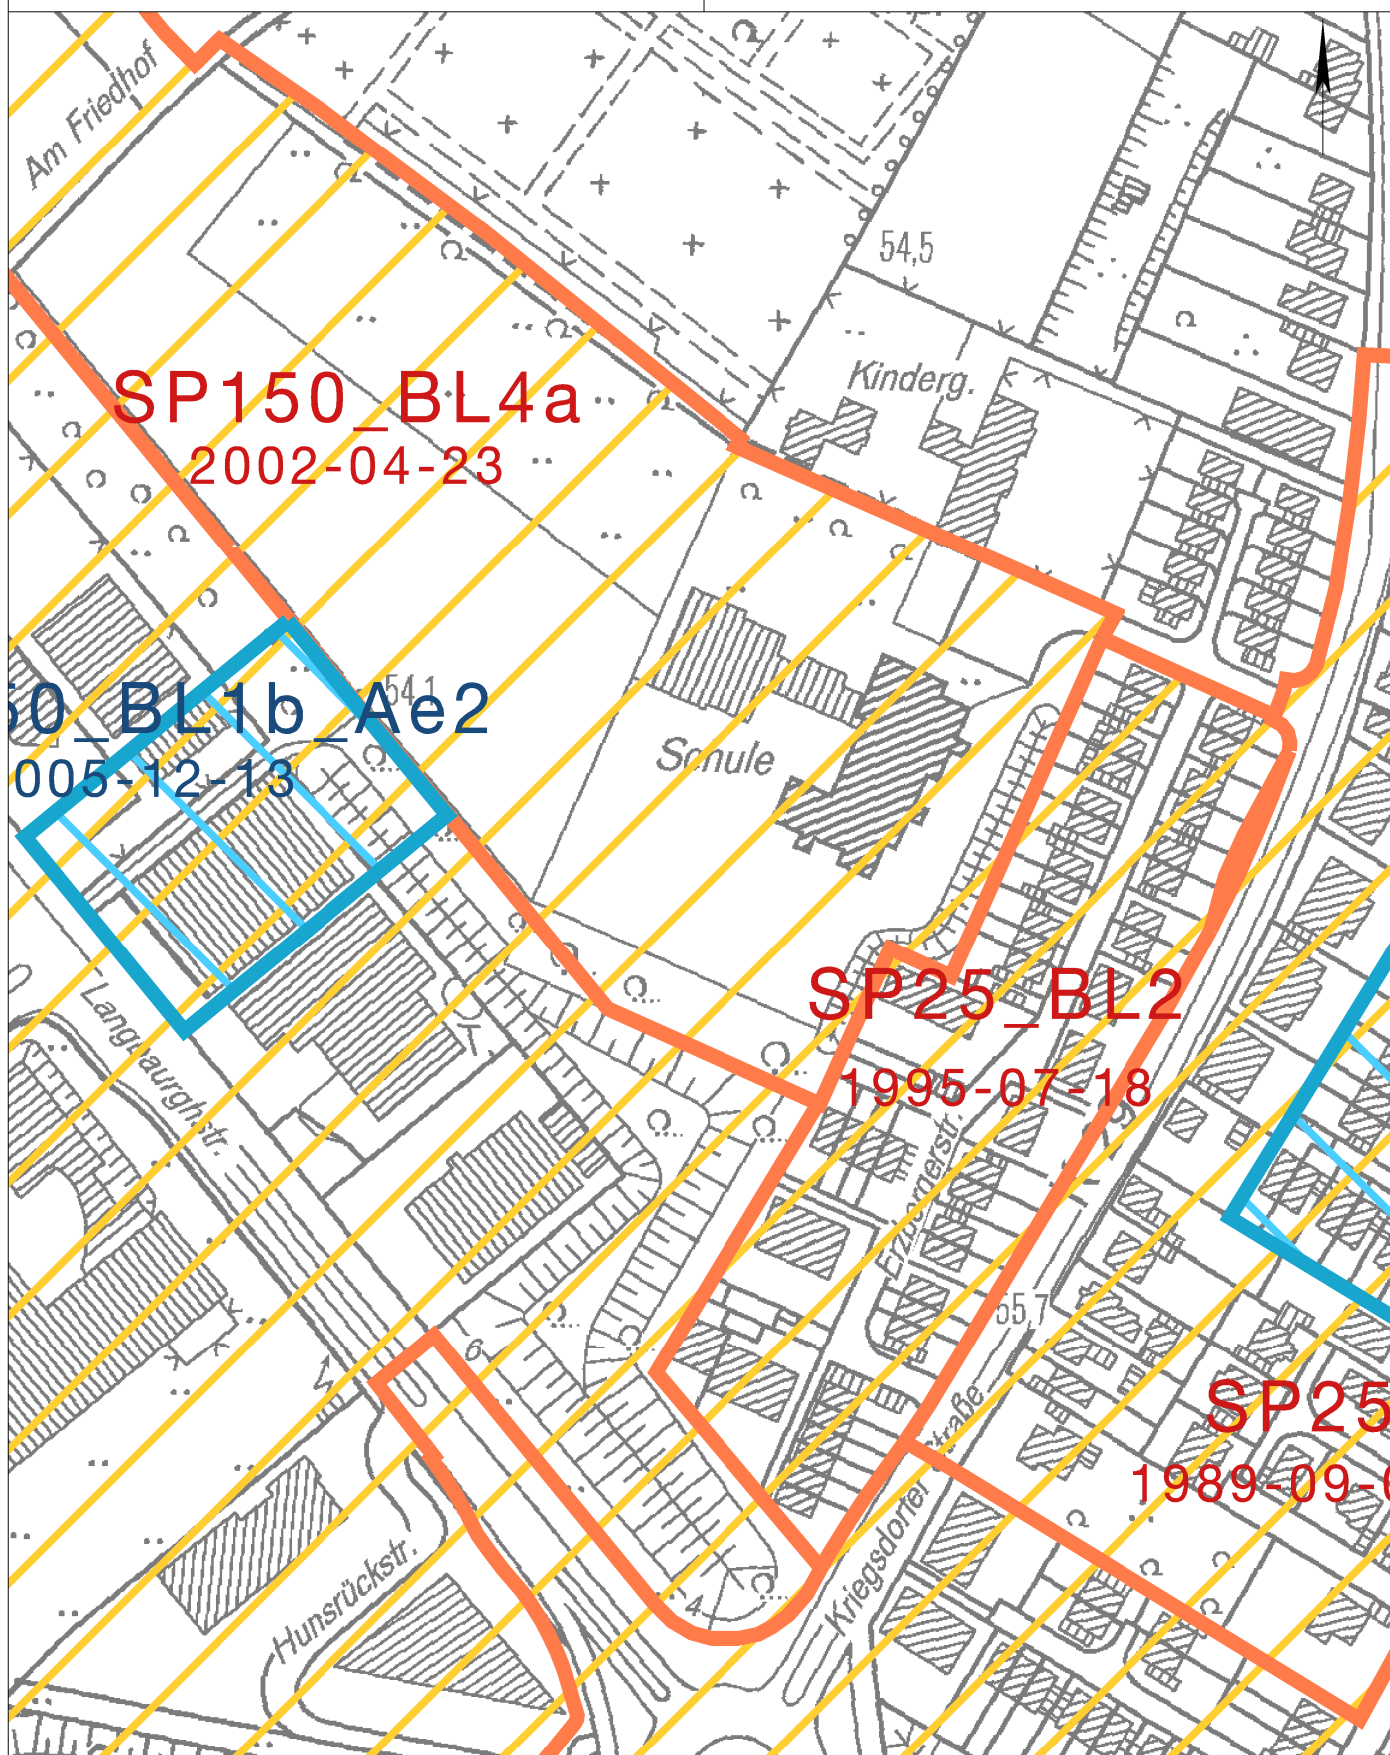

SP150_BL4a

2002-04-23

SP150_BL1b_Ae2

2005-12-13

SP25_BL2

1995-07-18

SP25

1989-09-0

Vervielfältigungen für eigene, nicht gewerbliche Zwecke zugelassen.

Vervielfältigungen für andere Zwecke, Veröffentlichungen oder deren Weitergabe an Dritte nur mit besonderer Genehmigung.