


Auszug aus dem Geoinformationssystem

Gemarkung : Spich  
Flur : 14  
Flurstück : 96  
ALKIS-Stand : 12/2019



Troisdorf, 11.02.2020

Maßstab 1:500

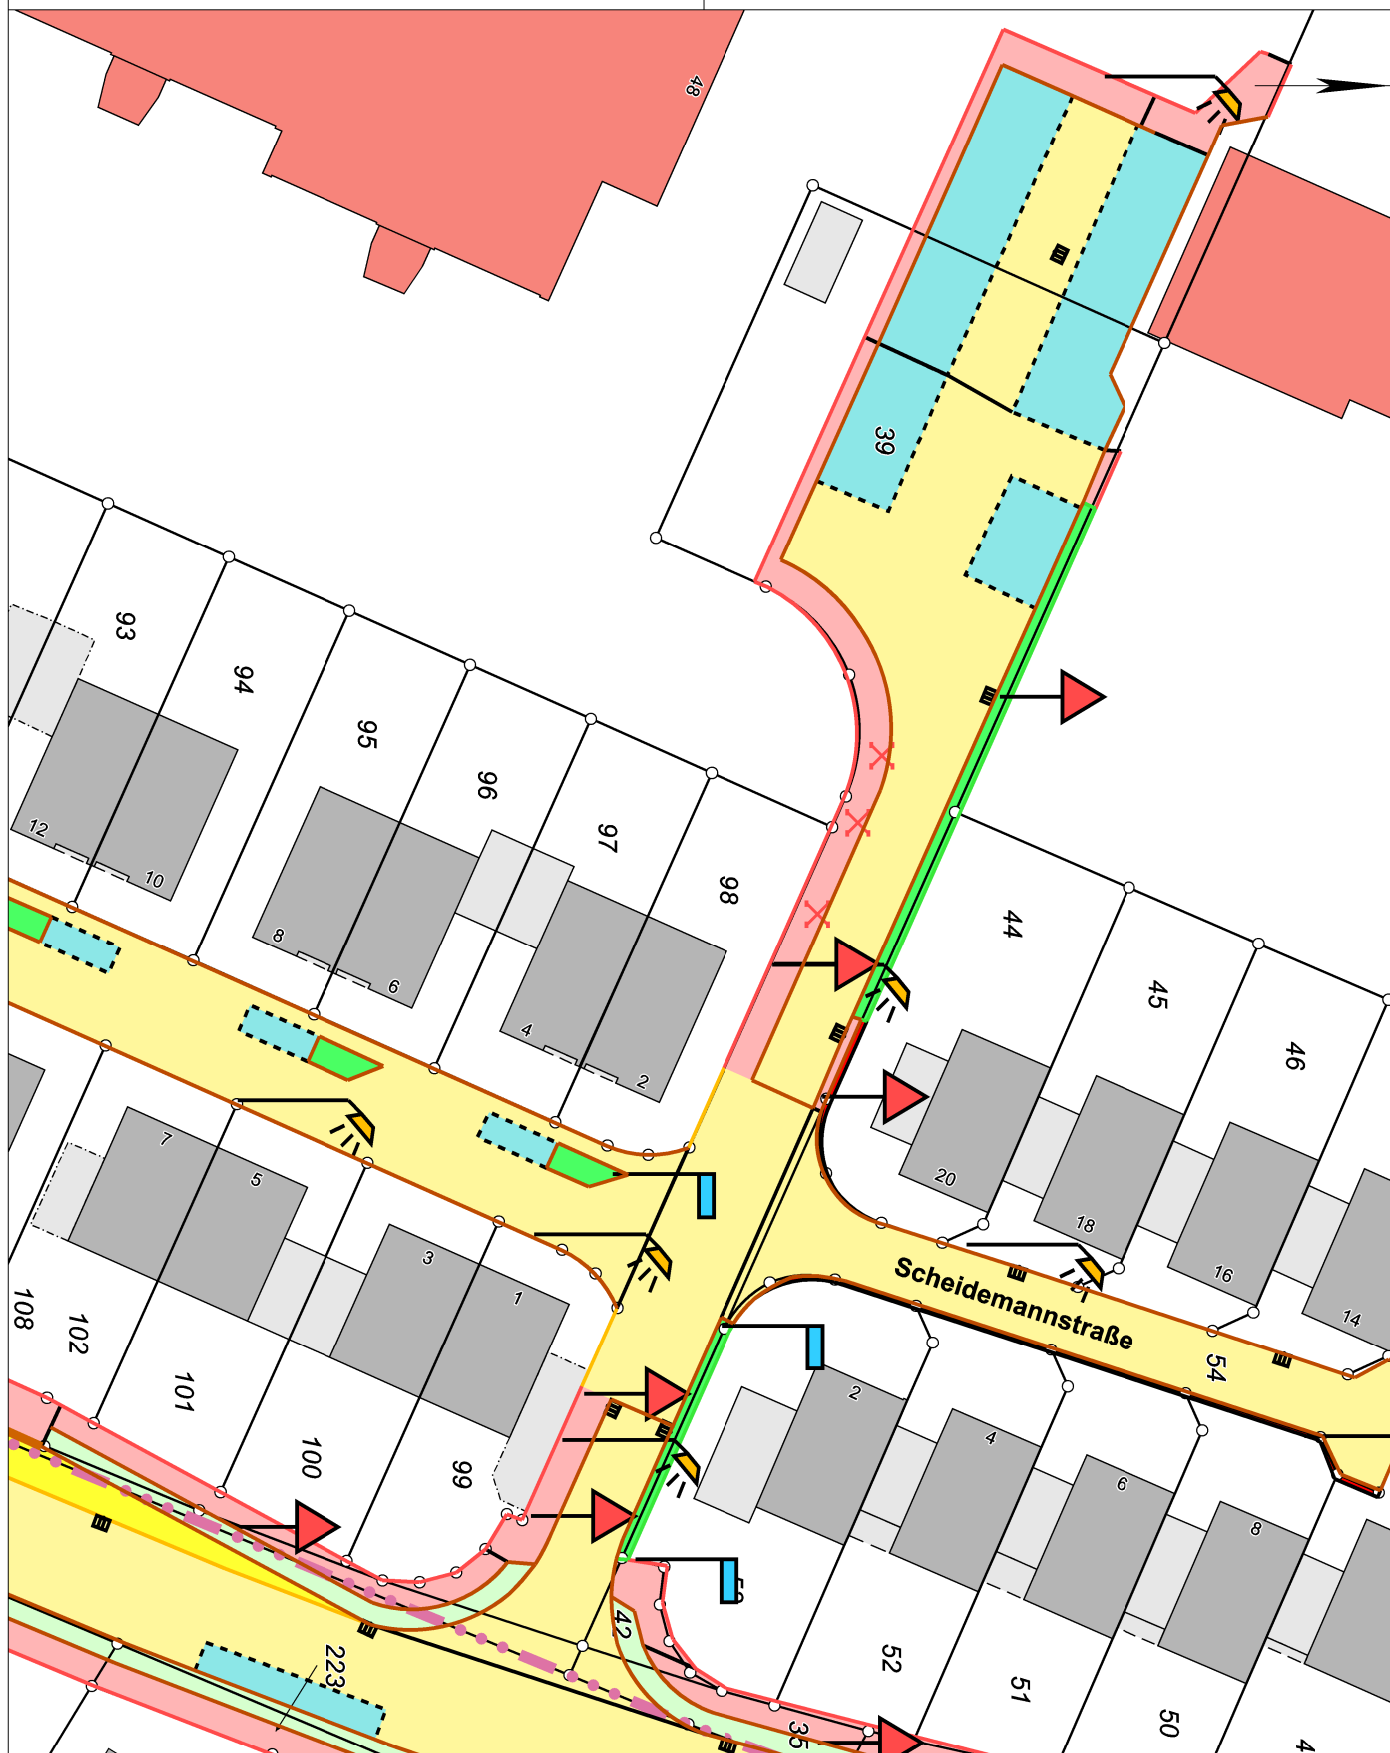

Vervielfältigungen für eigene, nicht gewerbliche Zwecke zugelassen.  
Vervielfältigungen für andere Zwecke, Veröffentlichungen oder deren Weitergabe an Dritte nur mit besonderer Genehmigung.