


Auszug aus dem Geoinformationssystem

Gemarkung :
Flur :
Flurstück :
ALKIS-Stand : 03/2020



Troisdorf, 06.04.2020

Maßstab 1:5000

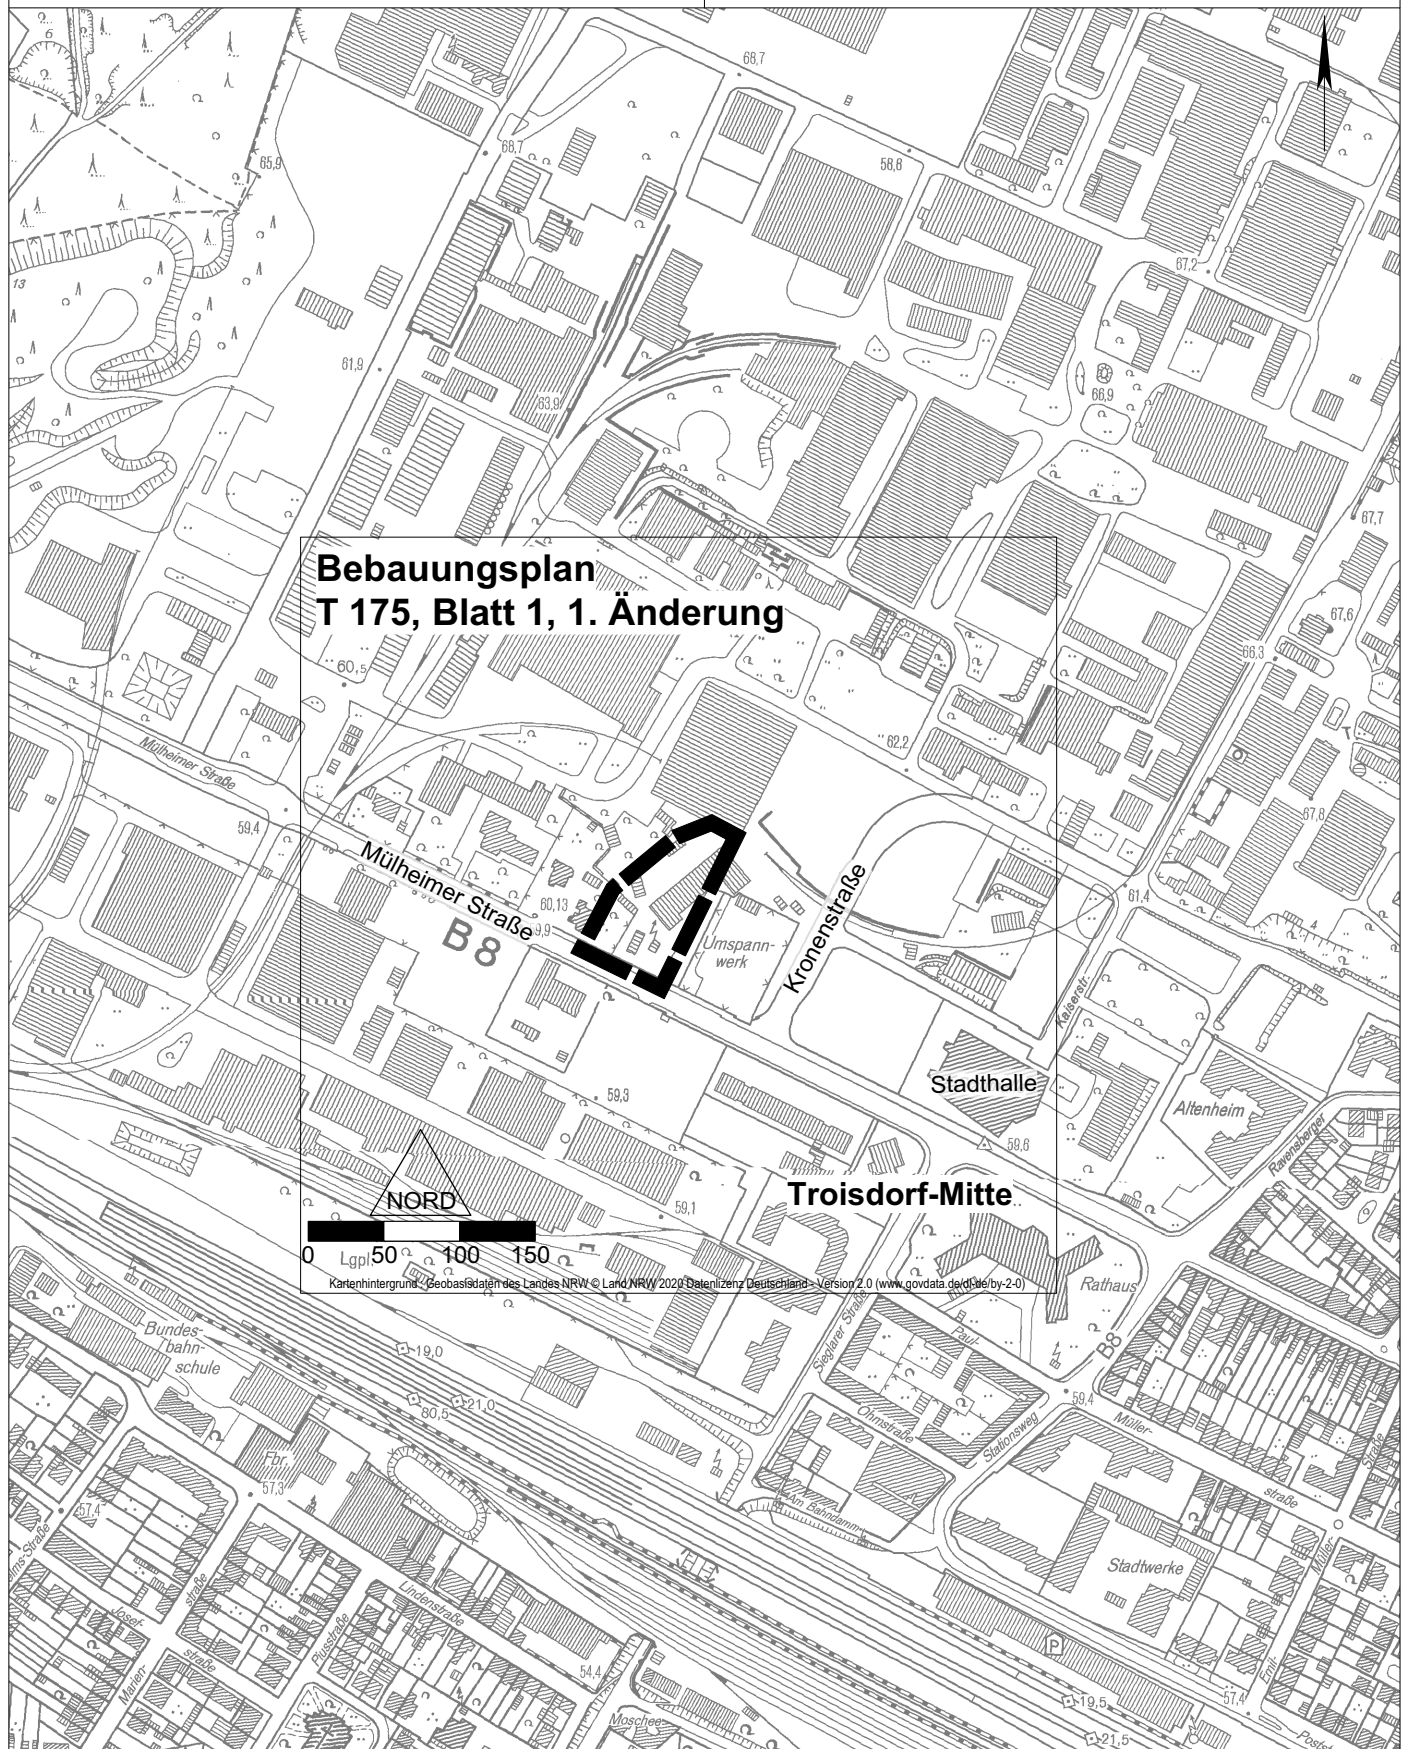

**Bebauungsplan
T 175, Blatt 1, 1. Änderung**

NORD

0 50 100 150

Kartenhintergrund: Geobasisdaten des Landes NRW © Land NRW 2020, Datenlizenz Deutschland - Version 2.0 (www.govdata.de/dl-de/by-2-0)

Vervielfältigungen für eigene, nicht gewerbliche Zwecke zugelassen.

Vervielfältigungen für andere Zwecke, Veröffentlichungen oder deren Weitergabe an Dritte nur mit besonderer Genehmigung.