


Auszug aus dem Geoinformationssystem

Gemarkung :
Flur :
Flurstück :
ALKIS-Stand : 10/2018



Troisdorf, 13.11.2018

Maßstab 1:5000

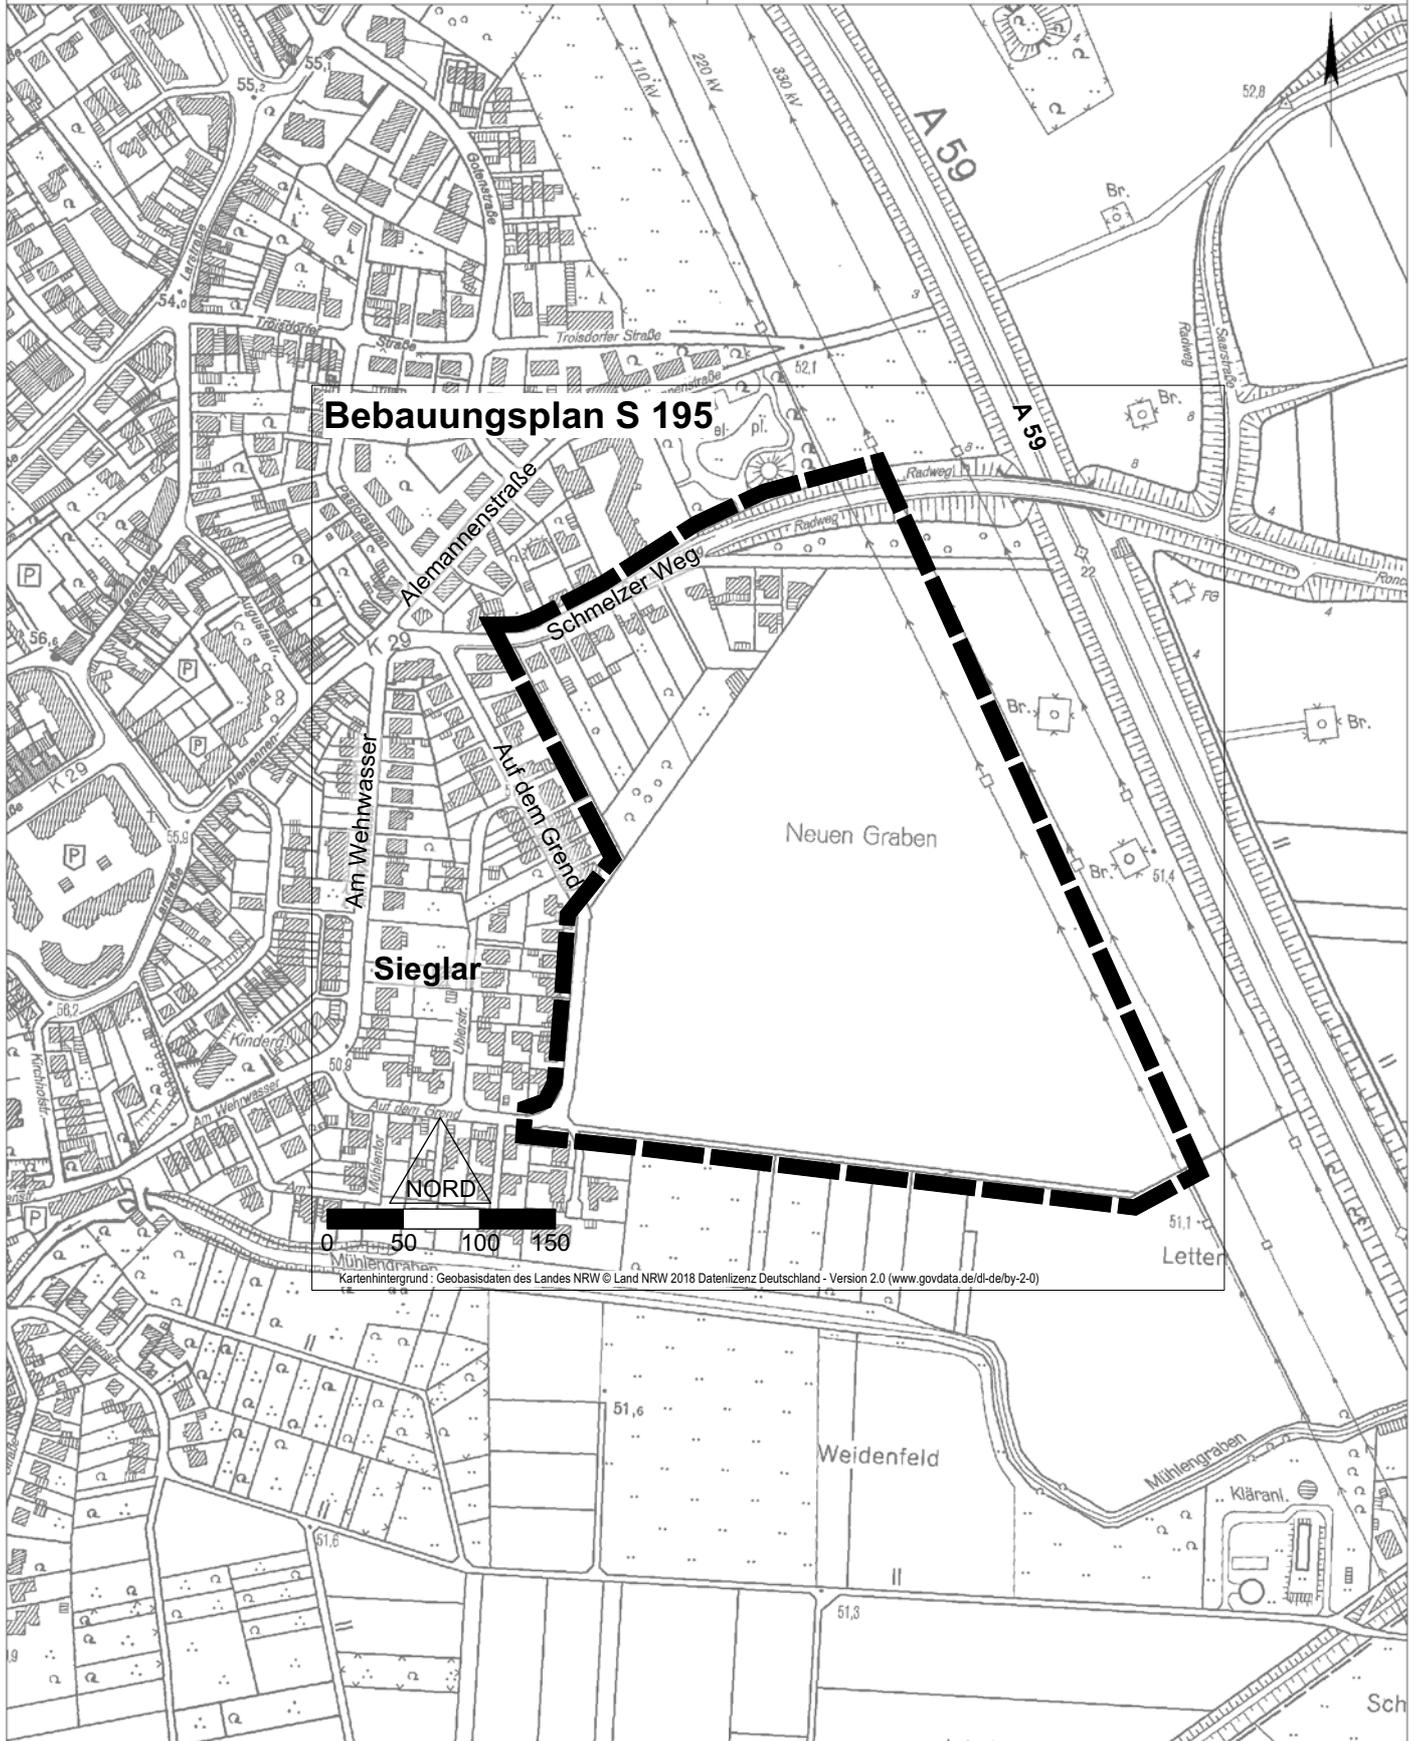

Bebauungsplan S 195

0 50 100 150
NORD

Kartenhintergrund: Geobasisdaten des Landes NRW © Land NRW 2018 Datenlizenz Deutschland - Version 2.0 (www.govdata.de/dl-de/by-2-0)

Vervielfältigungen für eigene, nicht gewerbliche Zwecke zugelassen.
Vervielfältigungen für andere Zwecke, Veröffentlichungen oder deren Weitergabe an Dritte nur mit besonderer Genehmigung.