


### Legende Bestand Biotoptypen

-  B-Plangrenze
-  ausgleichspflichtiger Eingriffsbereich
-  Fällungen satzungsgeschützter Bäume
-  Bäume zu erhalten / Festsetzungen

Bestand Biotoptypen,	Fröhlich & Sporbeck	Wertpunkte
	AX13 Laubforste starkem Baumholz heim. Arten	20
	HM1 Scherrasen mit Baumbestand	7
	HJ6 Ziergärten mit hohem Gehölzanteil	11
	HA0 Acker	6
	HA2 Ackerrain mit Wildkrautflur	14
	BD 73 Baumheckenartige Gehölzstreifen an Straßen mit starkem Baumholz	20
	HN 22 Einzelhausbebauung mit ausgeprägten Gärten	8
	HY1 Fahr- und Feldweg versiegelt	0

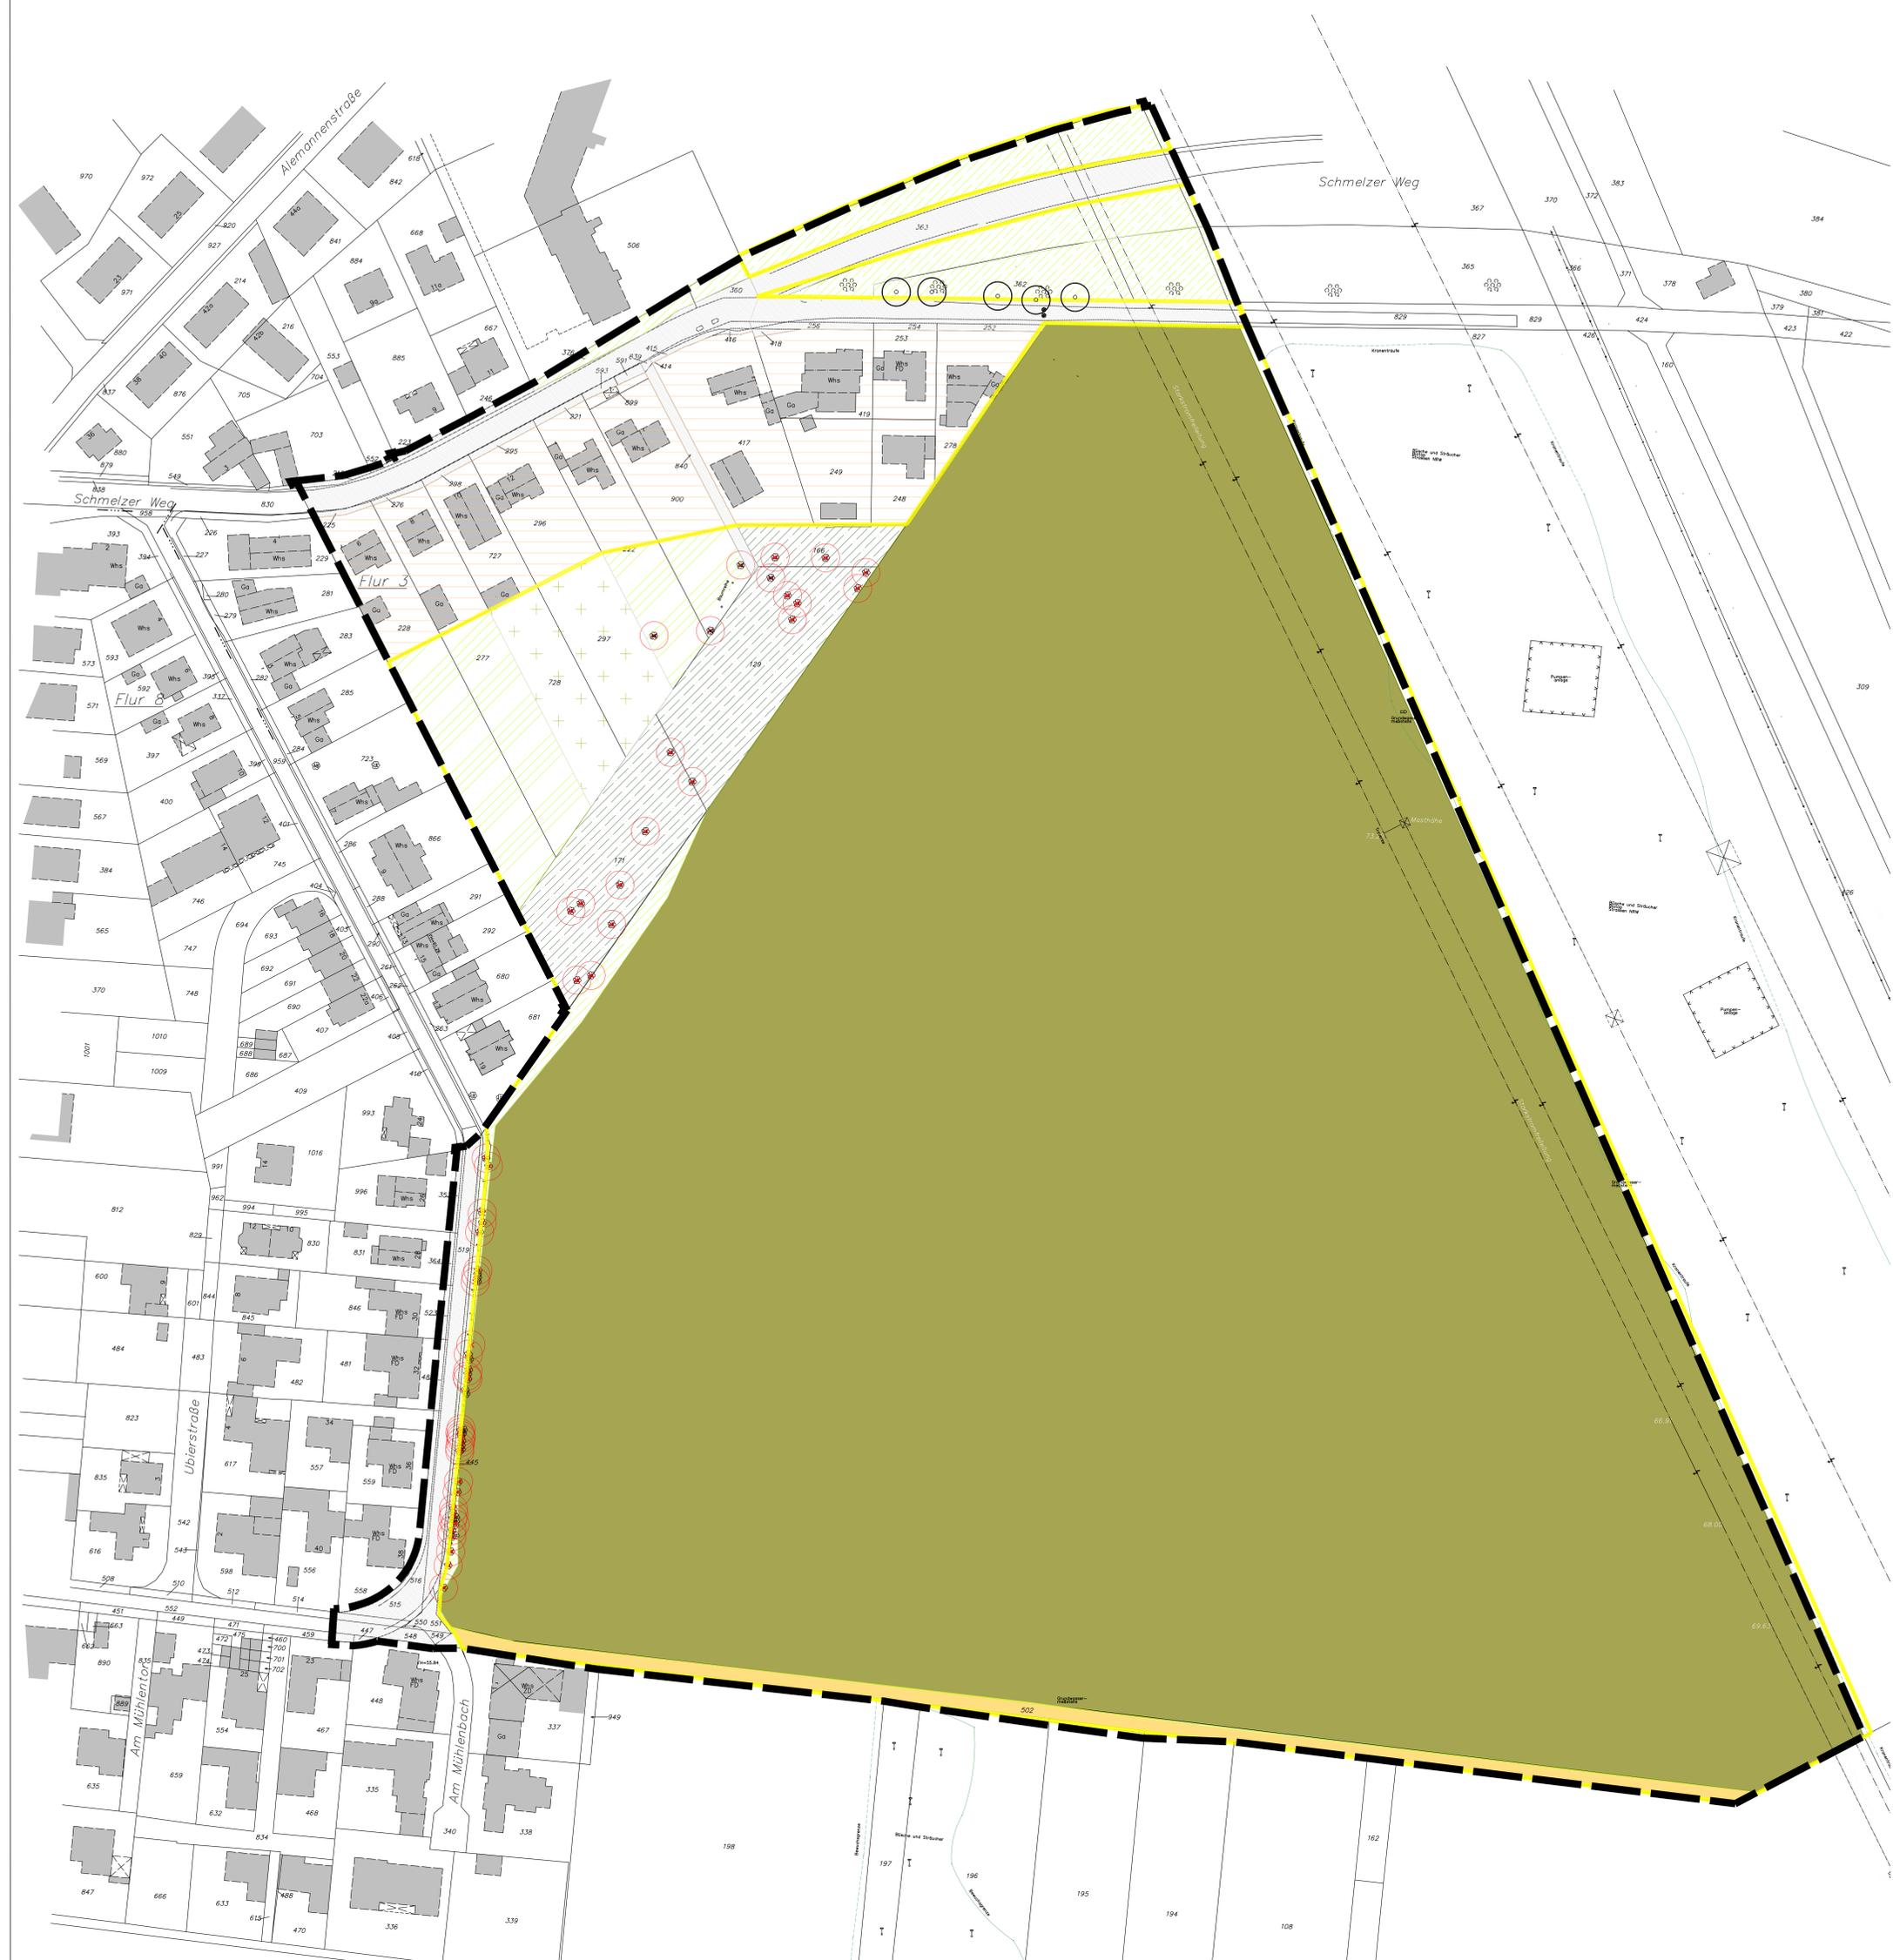

Grundlage: Ortsplanung, Zentrenplan, Vorkauf B-Plan; Stand 28.11.2019  
Grundlage HDL; Stand 11.02.2018

PROJEKT: B-Plan S 195 "Auf dem Grend"		STADT TROISDORF	
PROJEKT-NR.: 19/109_1		STADT TROISDORF Kölner Straße 176, 53840 Troisdorf	
Biotoptypen Bestand zum B-Plan			
PLANNUMMER: E-01	WISSEN: BB	BRUNNEN: BB	STADT: BB
MAßSTAB: 1:500	BRUNNEN: BB	STADT: BB	STADT: BB
BLATTNUMMER: 1189x1288	BRUNNEN: BB	STADT: BB	STADT: BB
DATUM: Aufgestellt 20.01.2020		BRUNNEN: BB	



**FSWLA**  
Bau- und  
Begründer  
Landschaftsarchitektur  
GmbH

Bau- und  
Begründer  
Landschaftsarchitektur  
GmbH  
Troisdorf  
Telefon 04903311-210106-0  
Telefax 04903311-210106-20

**STADT TROISDORF**