


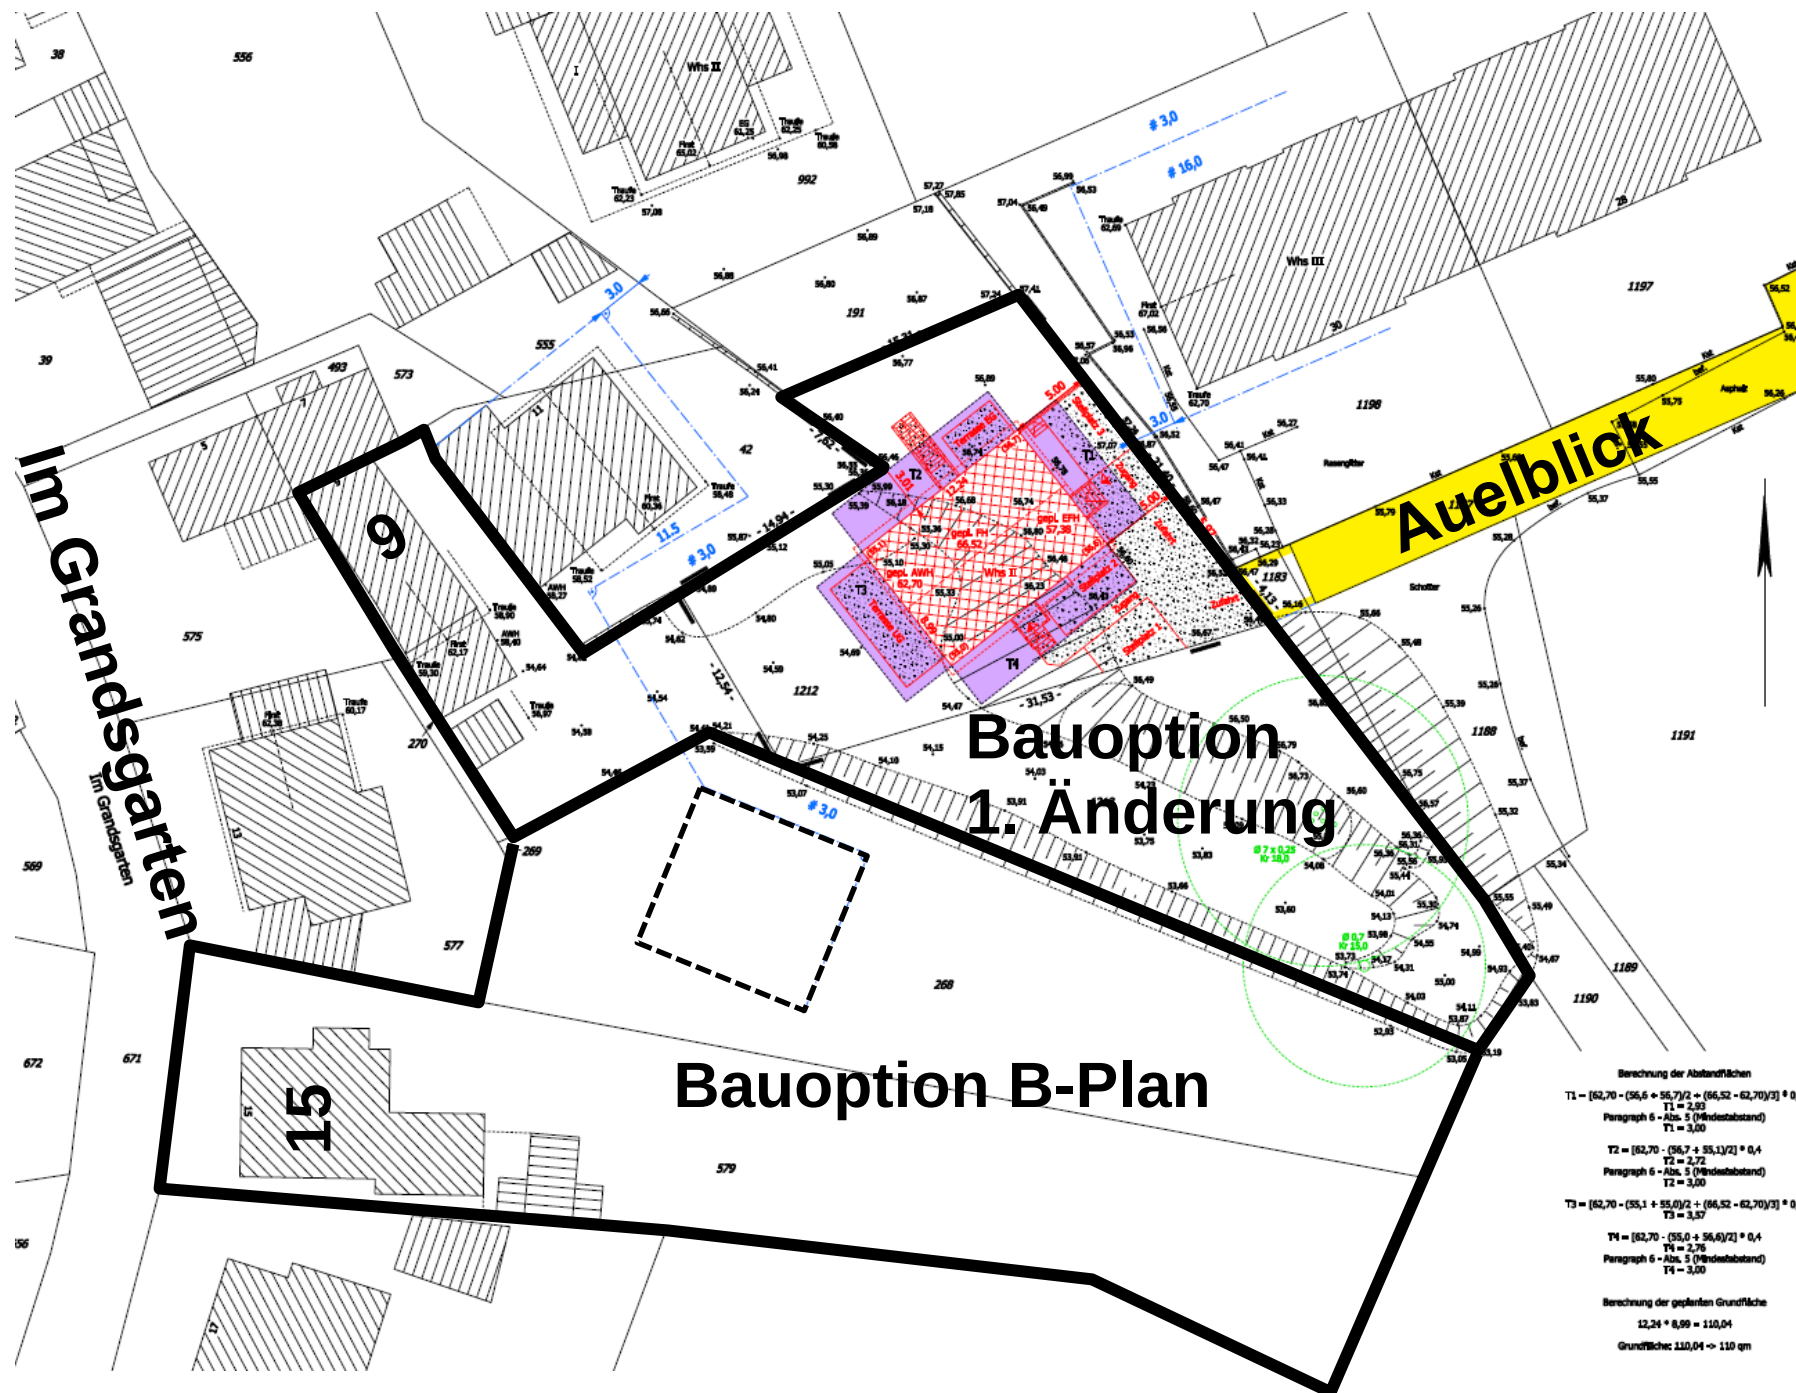

Im Grandsgarten  
Im Grandsgarten

Bauoption  
1. Änderung

Bauoption B-Plan

Berechnung der Abstandflächen  
 $T1 = [62,70 - (56,6 + 56,7)/2 + (66,52 - 62,70)/3] \cdot 0,4$   
 $T1 = 2,93$   
 Paragraph 6 - Abs. 5 (Mindestabstand)  
 $T1 = 3,00$   
 $T2 = [62,70 - (56,7 + 55,1)/2] \cdot 0,4$   
 $T2 = 2,72$   
 Paragraph 6 - Abs. 5 (Mindestabstand)  
 $T2 = 3,00$   
 $T3 = [62,70 - (55,1 + 55,0)/2 + (66,52 - 62,70)/3] \cdot 0,4$   
 $T3 = 3,37$   
 $T4 = [62,70 - (55,0 + 56,6)/2] \cdot 0,4$   
 $T4 = 2,76$   
 Paragraph 6 - Abs. 5 (Mindestabstand)  
 $T4 = 3,00$   
 Berechnung der geplanten Grundfläche  
 $12,24 \cdot 8,99 = 110,04$   
 Grundfläche: 110,04  $\rightarrow$  110 qm