


Auszug aus dem Geoinformationssystem

Gemarkung :  
Flur :  
Flurstück :  
ALKIS-Stand : 10/2020



Troisdorf, 15.12.2020

Maßstab 1:5000

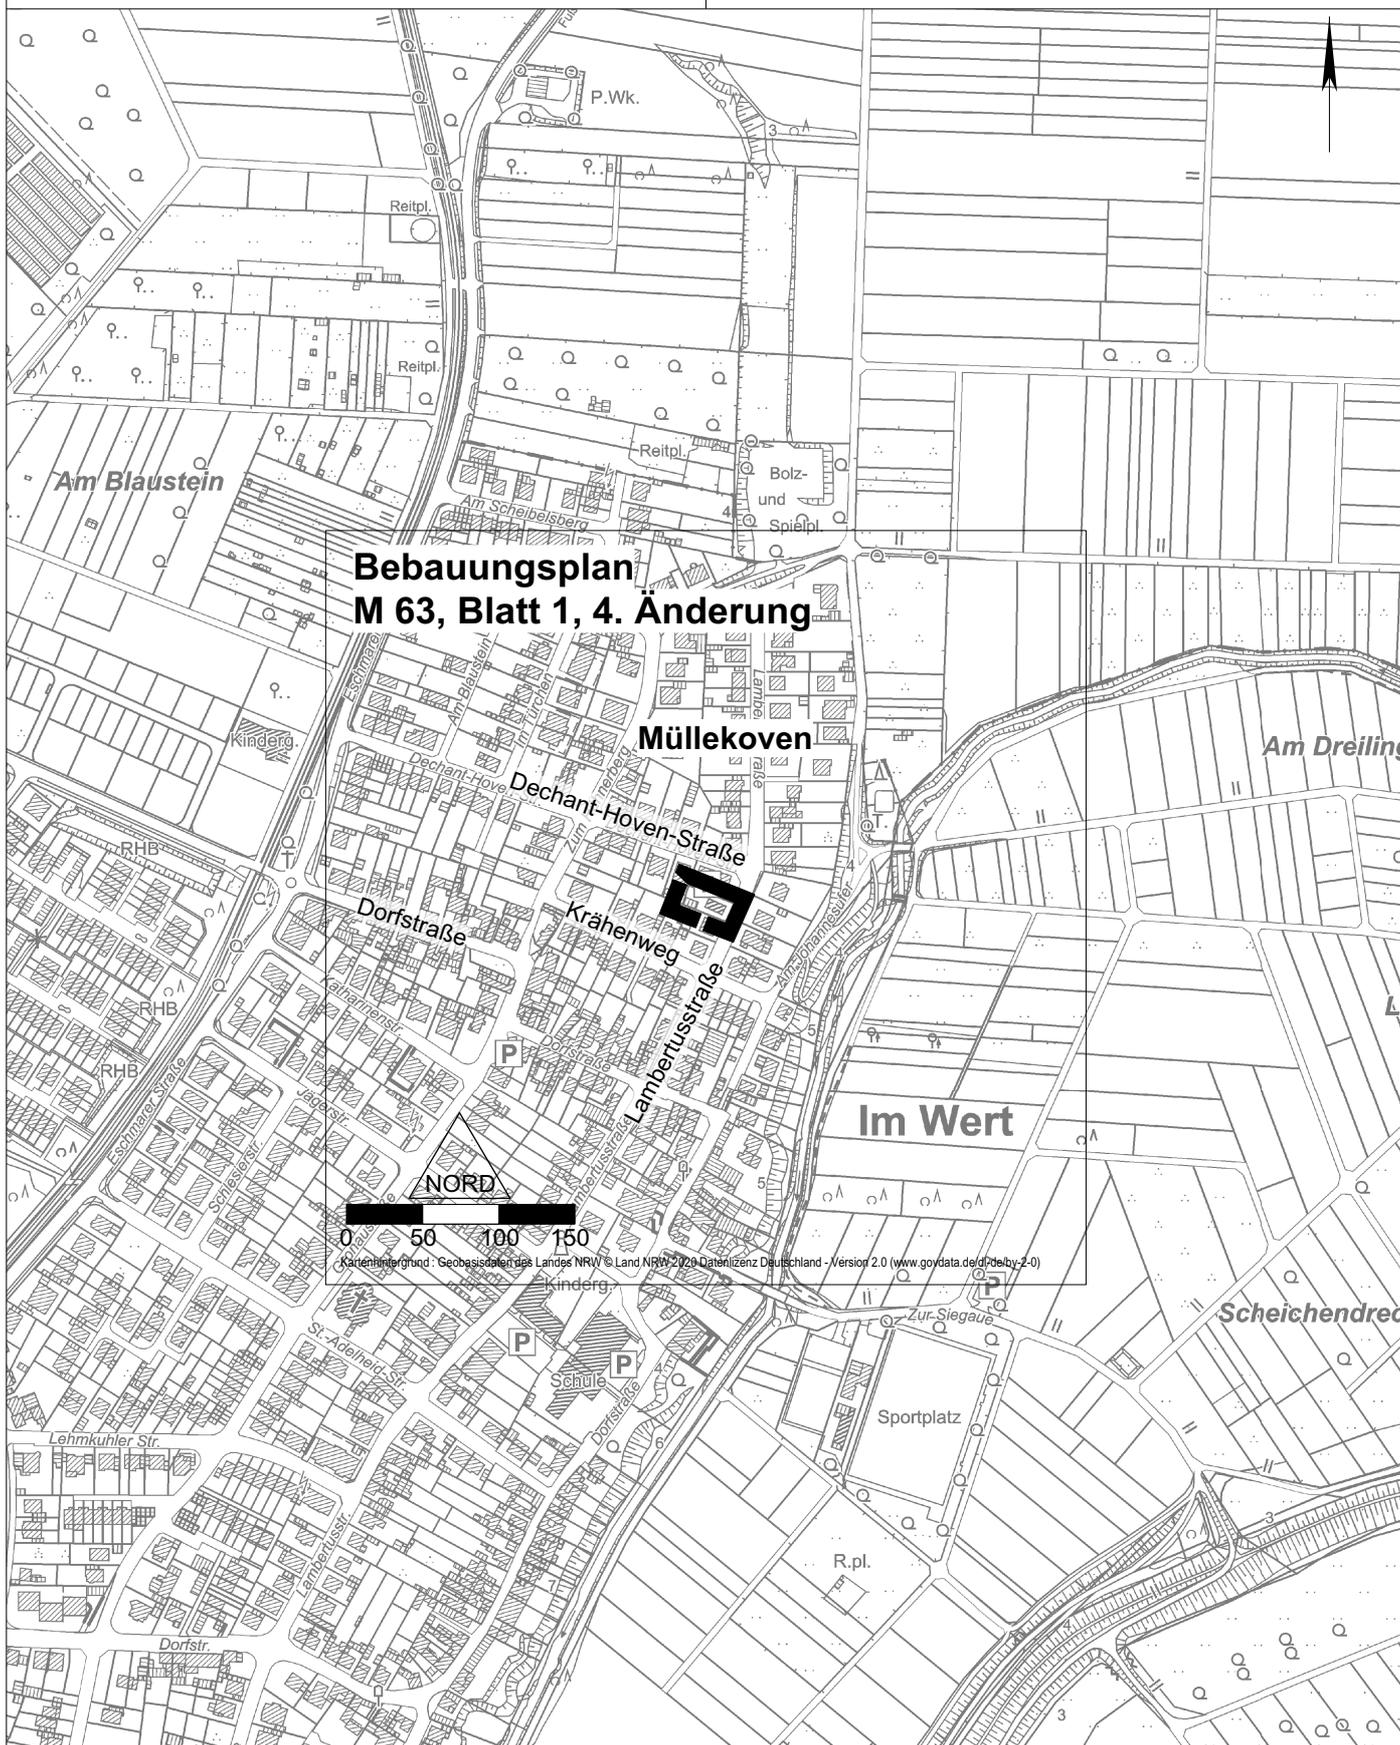

**Bebauungsplan  
M 63, Blatt 1, 4. Änderung**

**Mülleken**

**Im Wert**

**NORD**

0 50 100 150

Kartenherkunft: Geobase des Landes NRW © Land NRW 2020 Datenlizenz Deutschland - Version 2.0 (www.govdata.de/gdl/by-2-0)

Vervielfältigungen für eigene, nicht gewerbliche Zwecke zugelassen.

Vervielfältigungen für andere Zwecke, Veröffentlichungen oder deren Weitergabe an Dritte nur mit besonderer Genehmigung.