


Auszug aus dem Geoinformationssystem

Gemarkung :
Flur :
Flurstück :
ALKIS-Stand : 01/2021



Troisdorf, 19.01.2021

Maßstab 1:5000

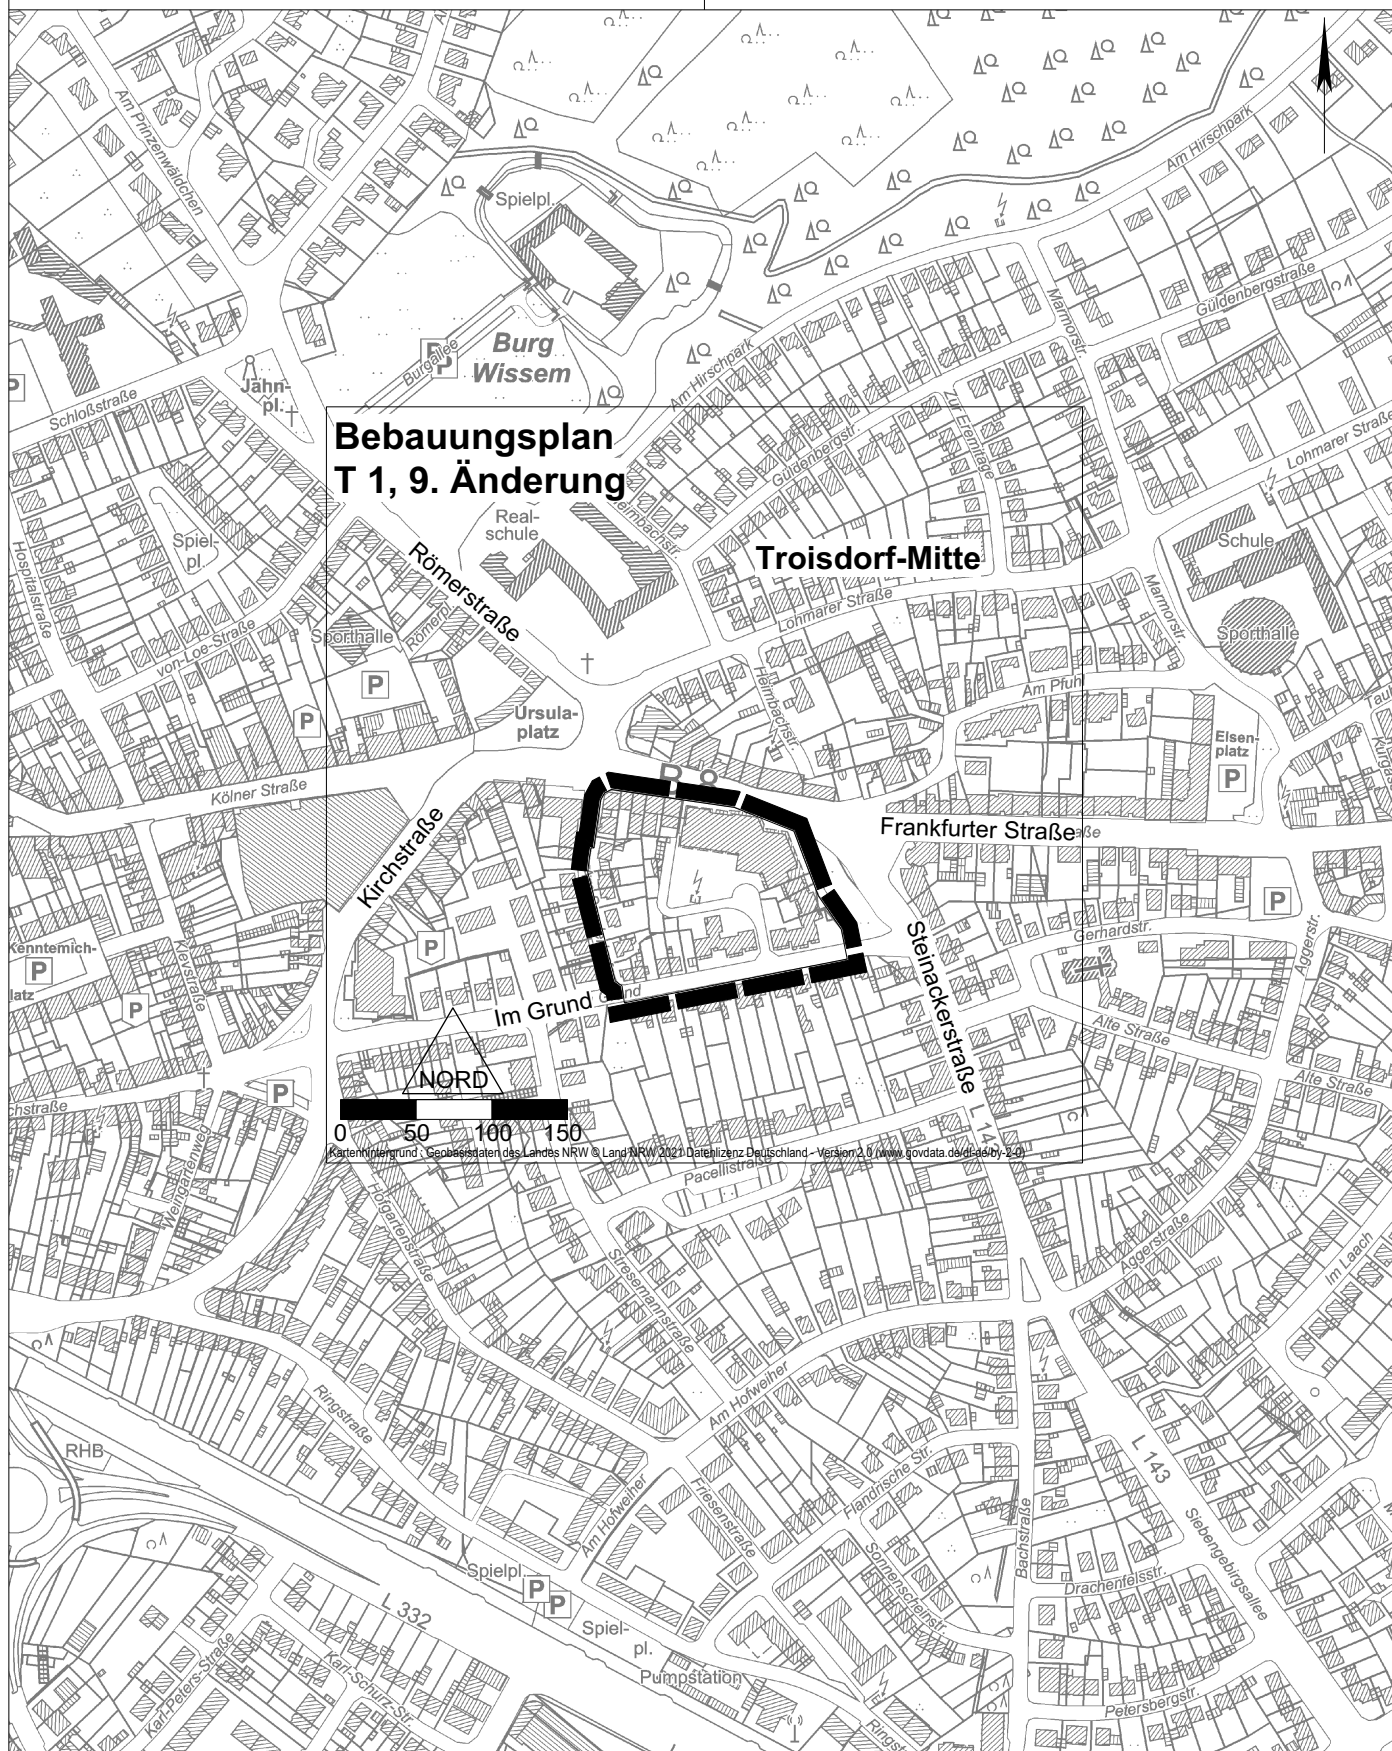

**Bebauungsplan
T 1, 9. Änderung**

Troisdorf-Mitte

NORD

0 50 100 150

Kartenmaterial und Geobasisdaten des Landes NRW © Land NRW 2021. Datenlizenz Deutschland - Version 2.0 (www.govdata.de/dl-gdby-2.0)

Vervielfältigungen für eigene, nicht gewerbliche Zwecke zugelassen.

Vervielfältigungen für andere Zwecke, Veröffentlichungen oder deren Weitergabe an Dritte nur mit besonderer Genehmigung.