

Auszug aus dem Geoinformationssystem

Gemarkung : Spich

Flur : 15


Flurstück : 778

ALKIS-Stand : 01/2021



Troisdorf, 25.02.2021

Maßstab 1:1000

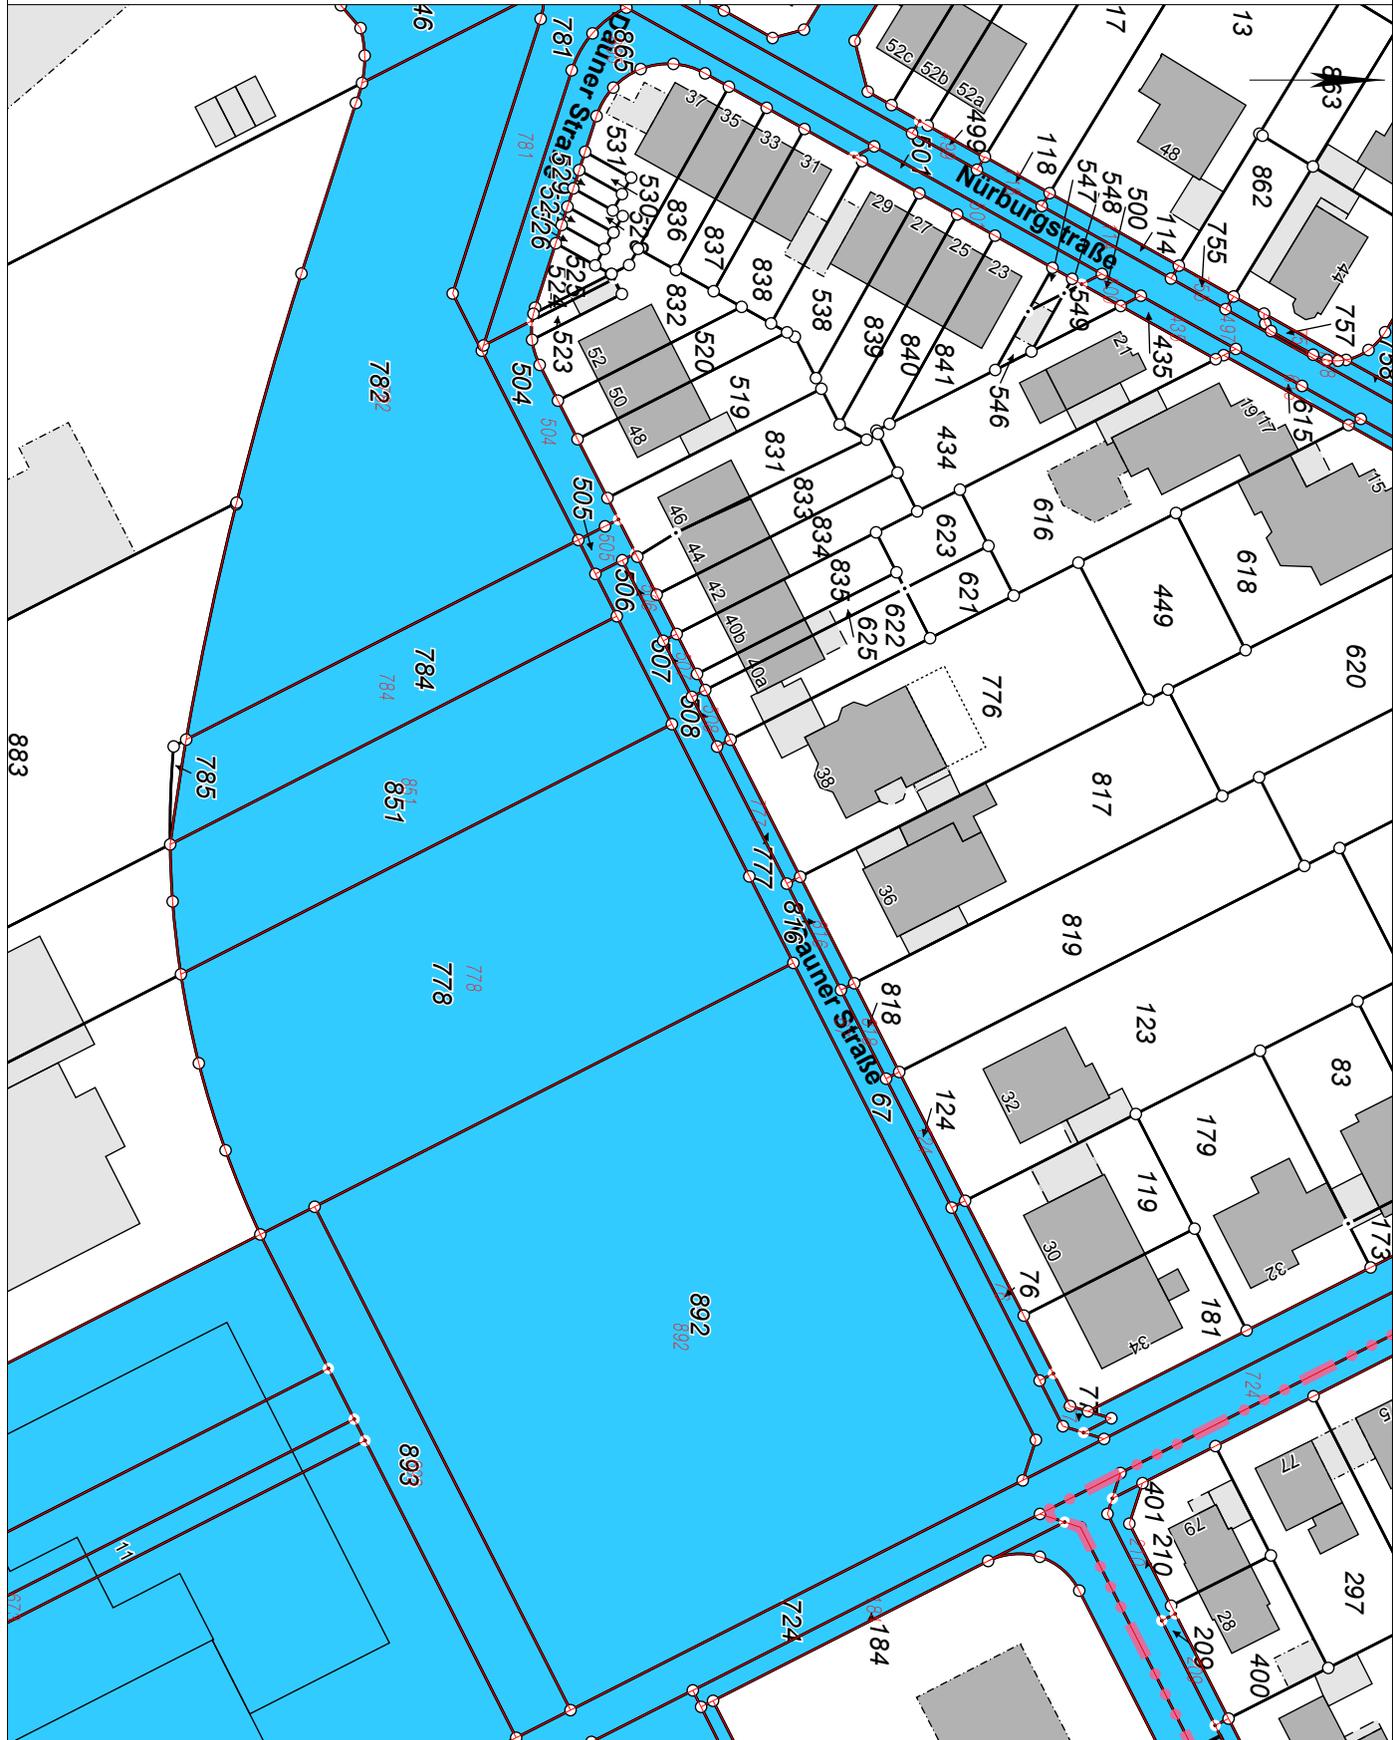

Vervielfältigungen für eigene, nicht gewerbliche Zwecke zugelassen.

Vervielfältigungen für andere Zwecke, Veröffentlichungen oder deren Weitergabe an Dritte nur mit besonderer Genehmigung.