




Auszug aus dem Geoinformationssystem

Gemarkung :  
Flur :  
Flurstück :  
ALKIS-Stand : 01/2021

Troisdorf, 04.03.2021

Maßstab 1:5000

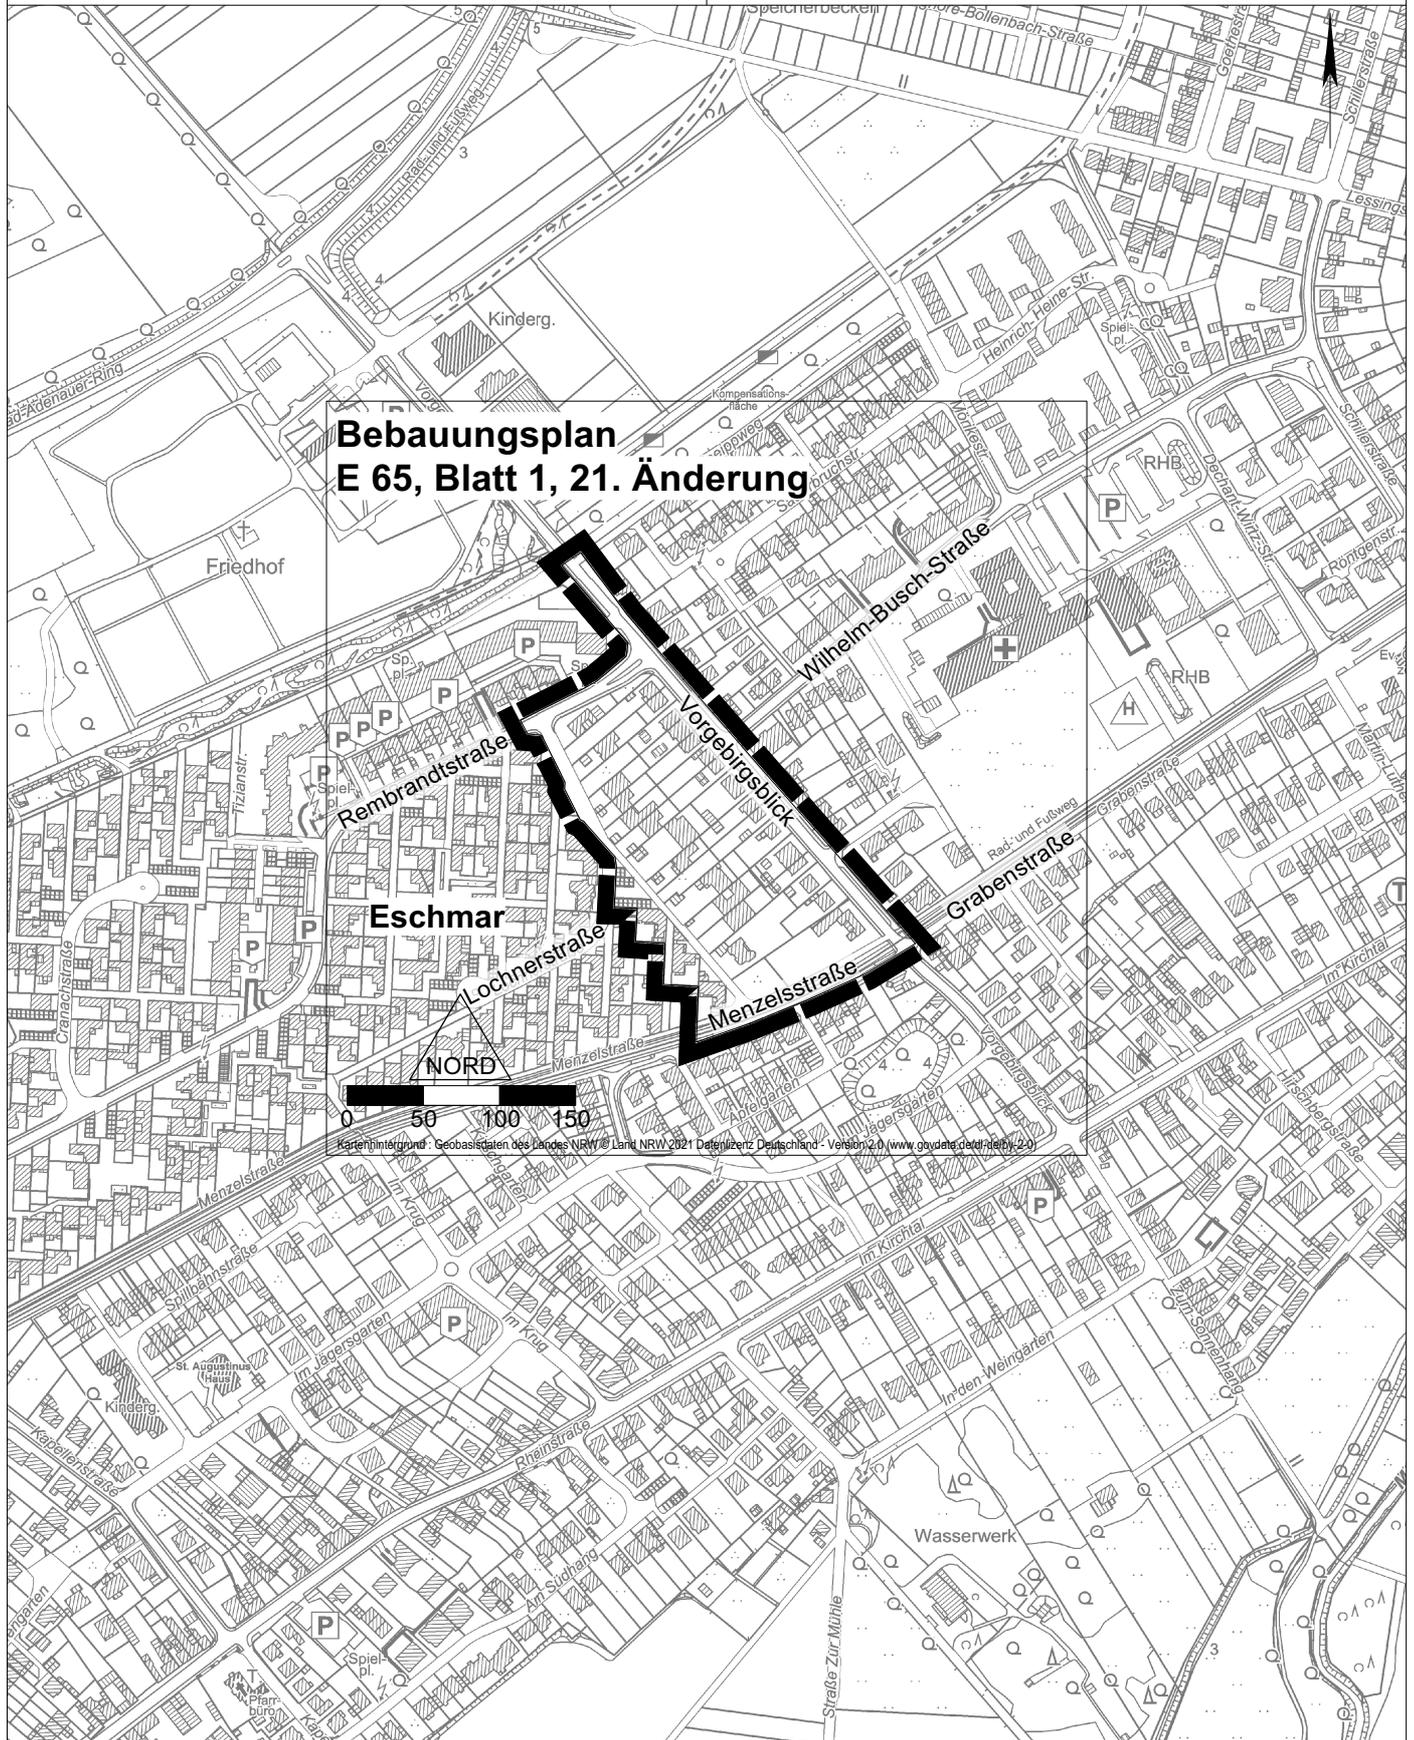

Vervielfältigungen für eigene, nicht gewerbliche Zwecke zugelassen.

Vervielfältigungen für andere Zwecke, Veröffentlichungen oder deren Weitergabe an Dritte nur mit besonderer Genehmigung.