


Auszug aus dem Geoinformationssystem

Gemarkung :  
Flur :  
Flurstück :  
ALKIS-Stand : 01/2021



Troisdorf, 08.03.2021

Maßstab 1:5000

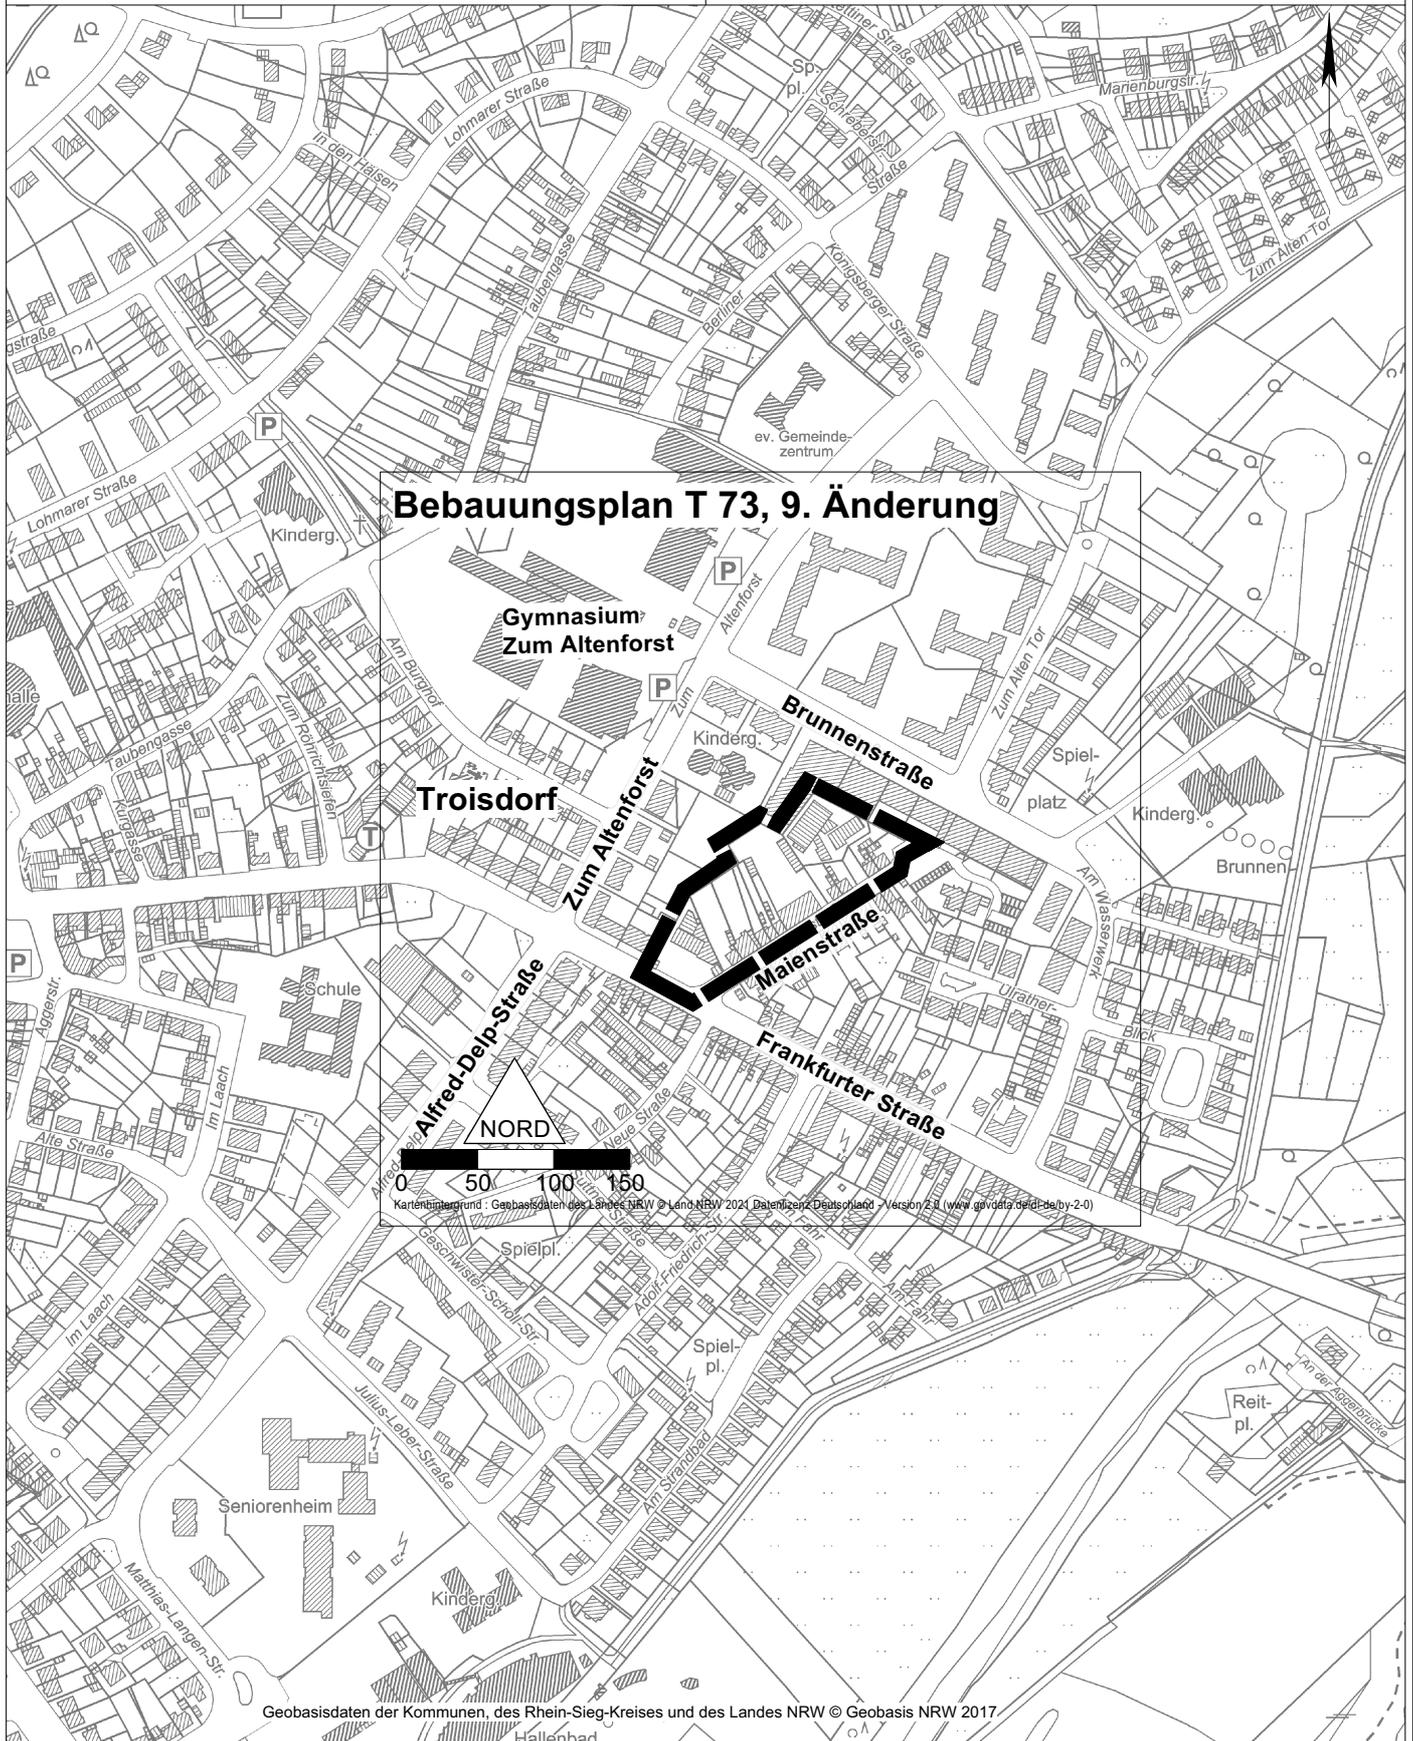

### Bebauungsplan T 73, 9. Änderung

Gymnasium  
Zum Altenforst

Troisdorf



Geobasisdaten der Kommunen, des Rhein-Sieg-Kreises und des Landes NRW © Geobasis NRW 2017

Vervielfältigungen für eigene, nicht gewerbliche Zwecke zugelassen.  
Vervielfältigungen für andere Zwecke, Veröffentlichungen oder deren Weitergabe an Dritte nur mit besonderer Genehmigung.