

Auszug aus dem Geoinformationssystem

Gemarkung :

Flur :


Flurstück :

ALKIS-Stand : 03/2021



Troisdorf, 14.04.2021

Maßstab 1:2000

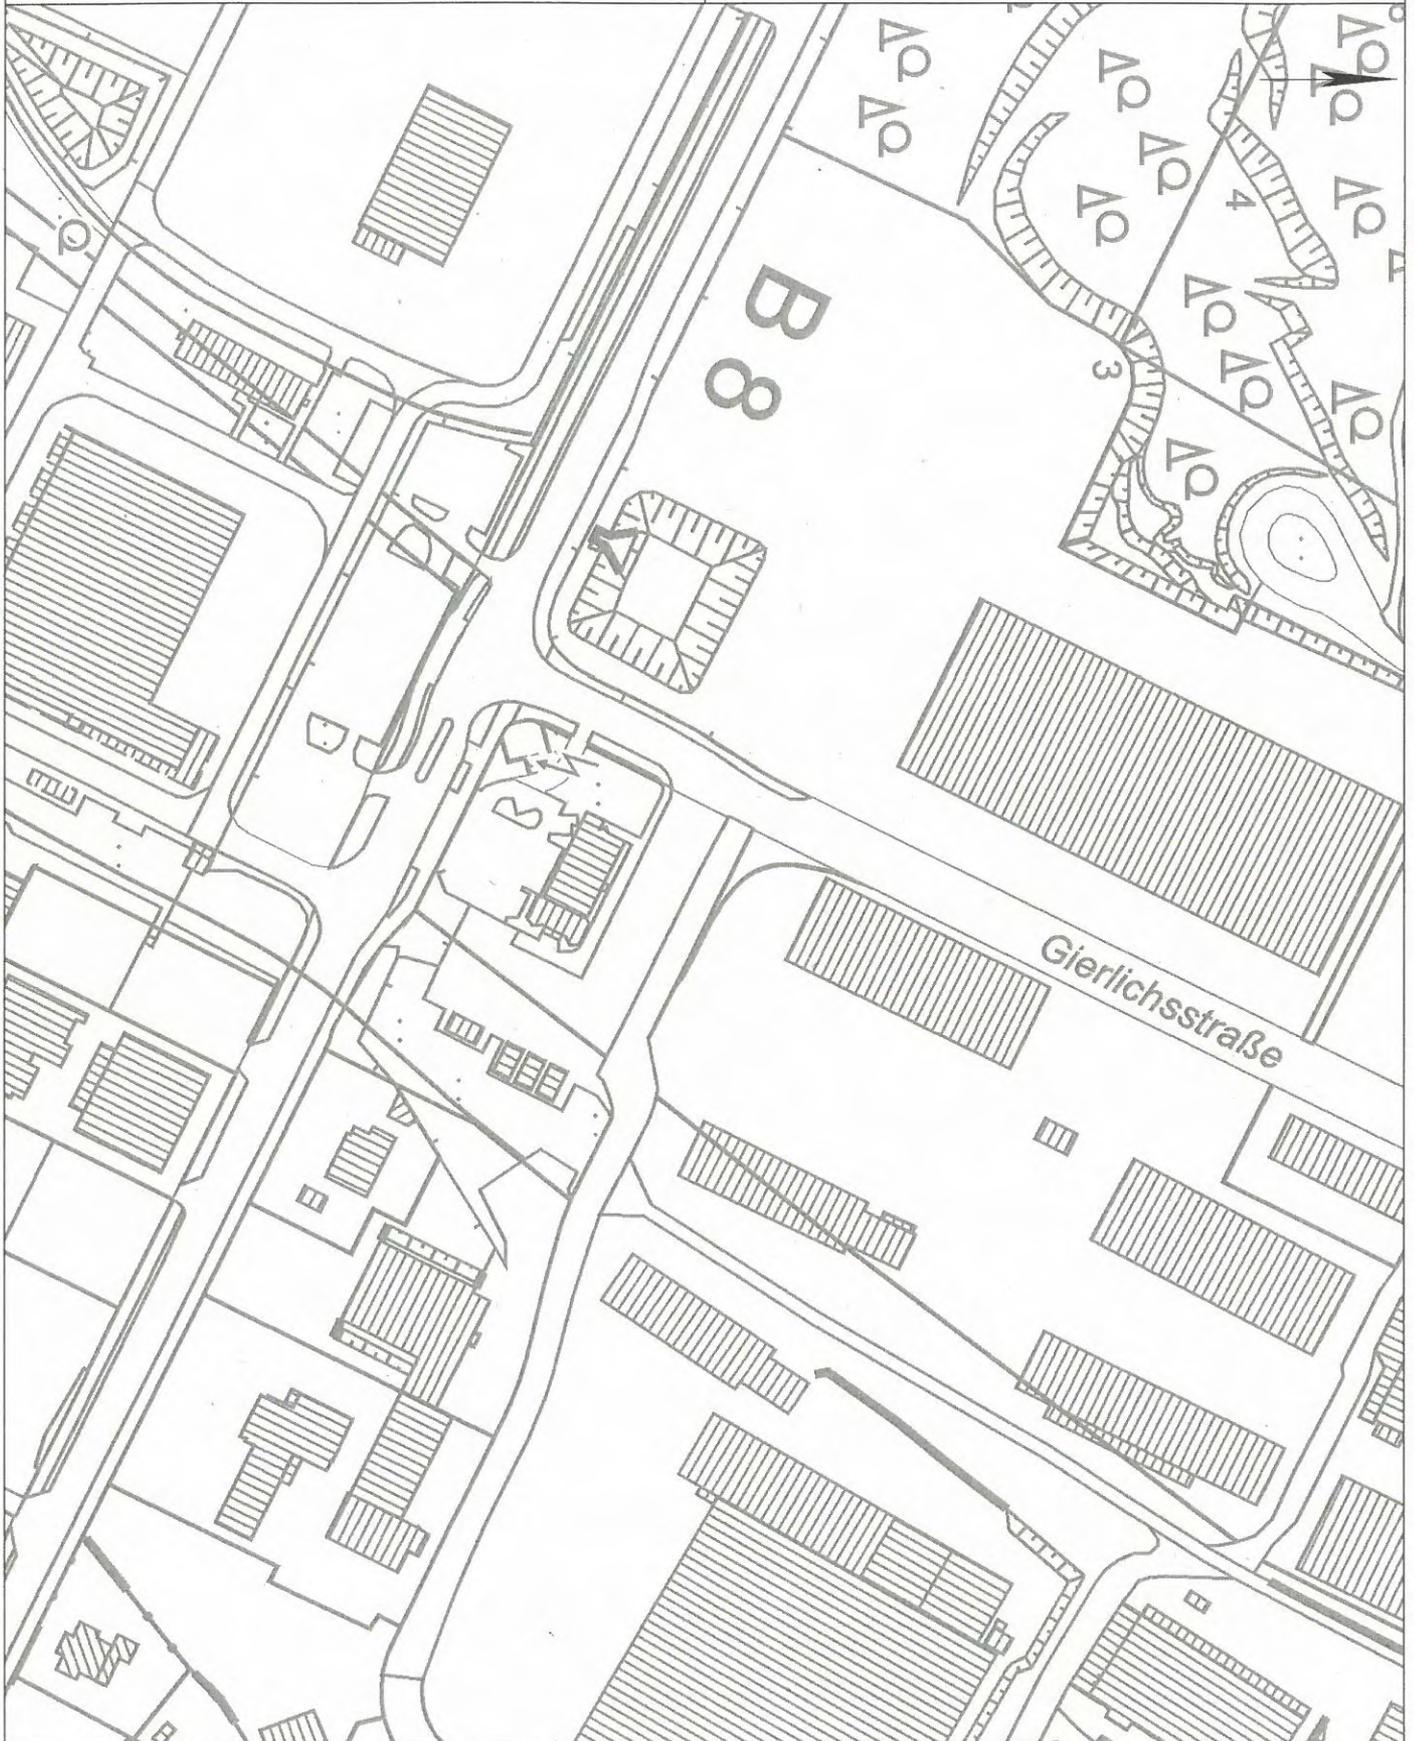

Vervielfältigungen für eigene, nicht gewerbliche Zwecke zugelassen.

Vervielfältigungen für andere Zwecke, Veröffentlichungen oder deren Weitergabe an Dritte nur mit besonderer Genehmigung.