

Auszug aus dem Geoinformationssystem

Gemarkung : Spich


Flur : 7

Flurstück : 1117

ALKIS-Stand : 03/2021

Troisdorf, 08.04.2021

Maßstab 1:1000

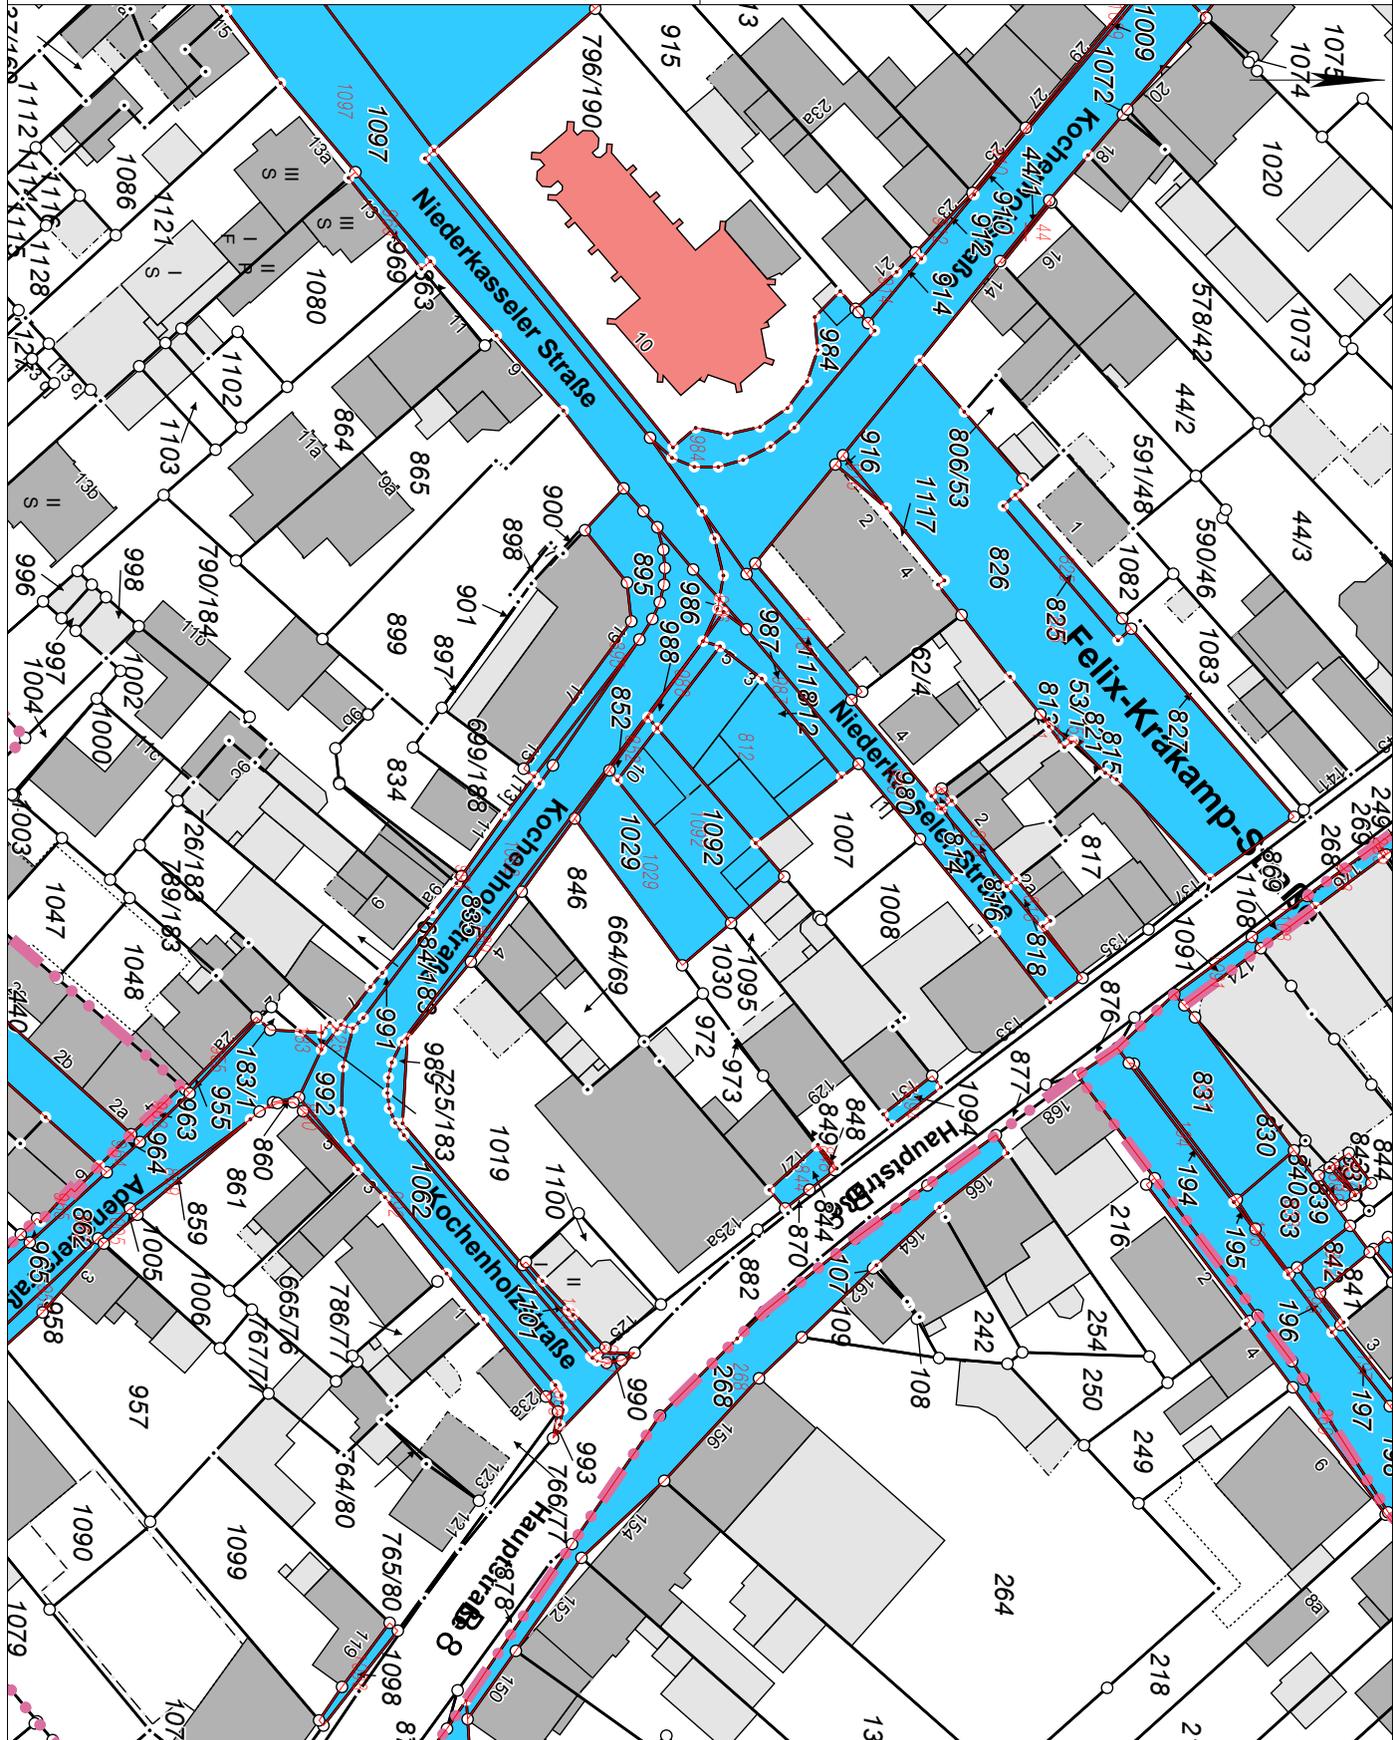

Vervielfältigungen für eigene, nicht gewerbliche Zwecke zugelassen.

Vervielfältigungen für andere Zwecke, Veröffentlichungen oder deren Weitergabe an Dritte nur mit besonderer Genehmigung.