


Auszug aus dem Geoinformationssystem

Gemarkung :
Flur :
Flurstück :
ALKIS-Stand : 07/2016



Troisdorf, 18.11.2016

Maßstab 1: 5000

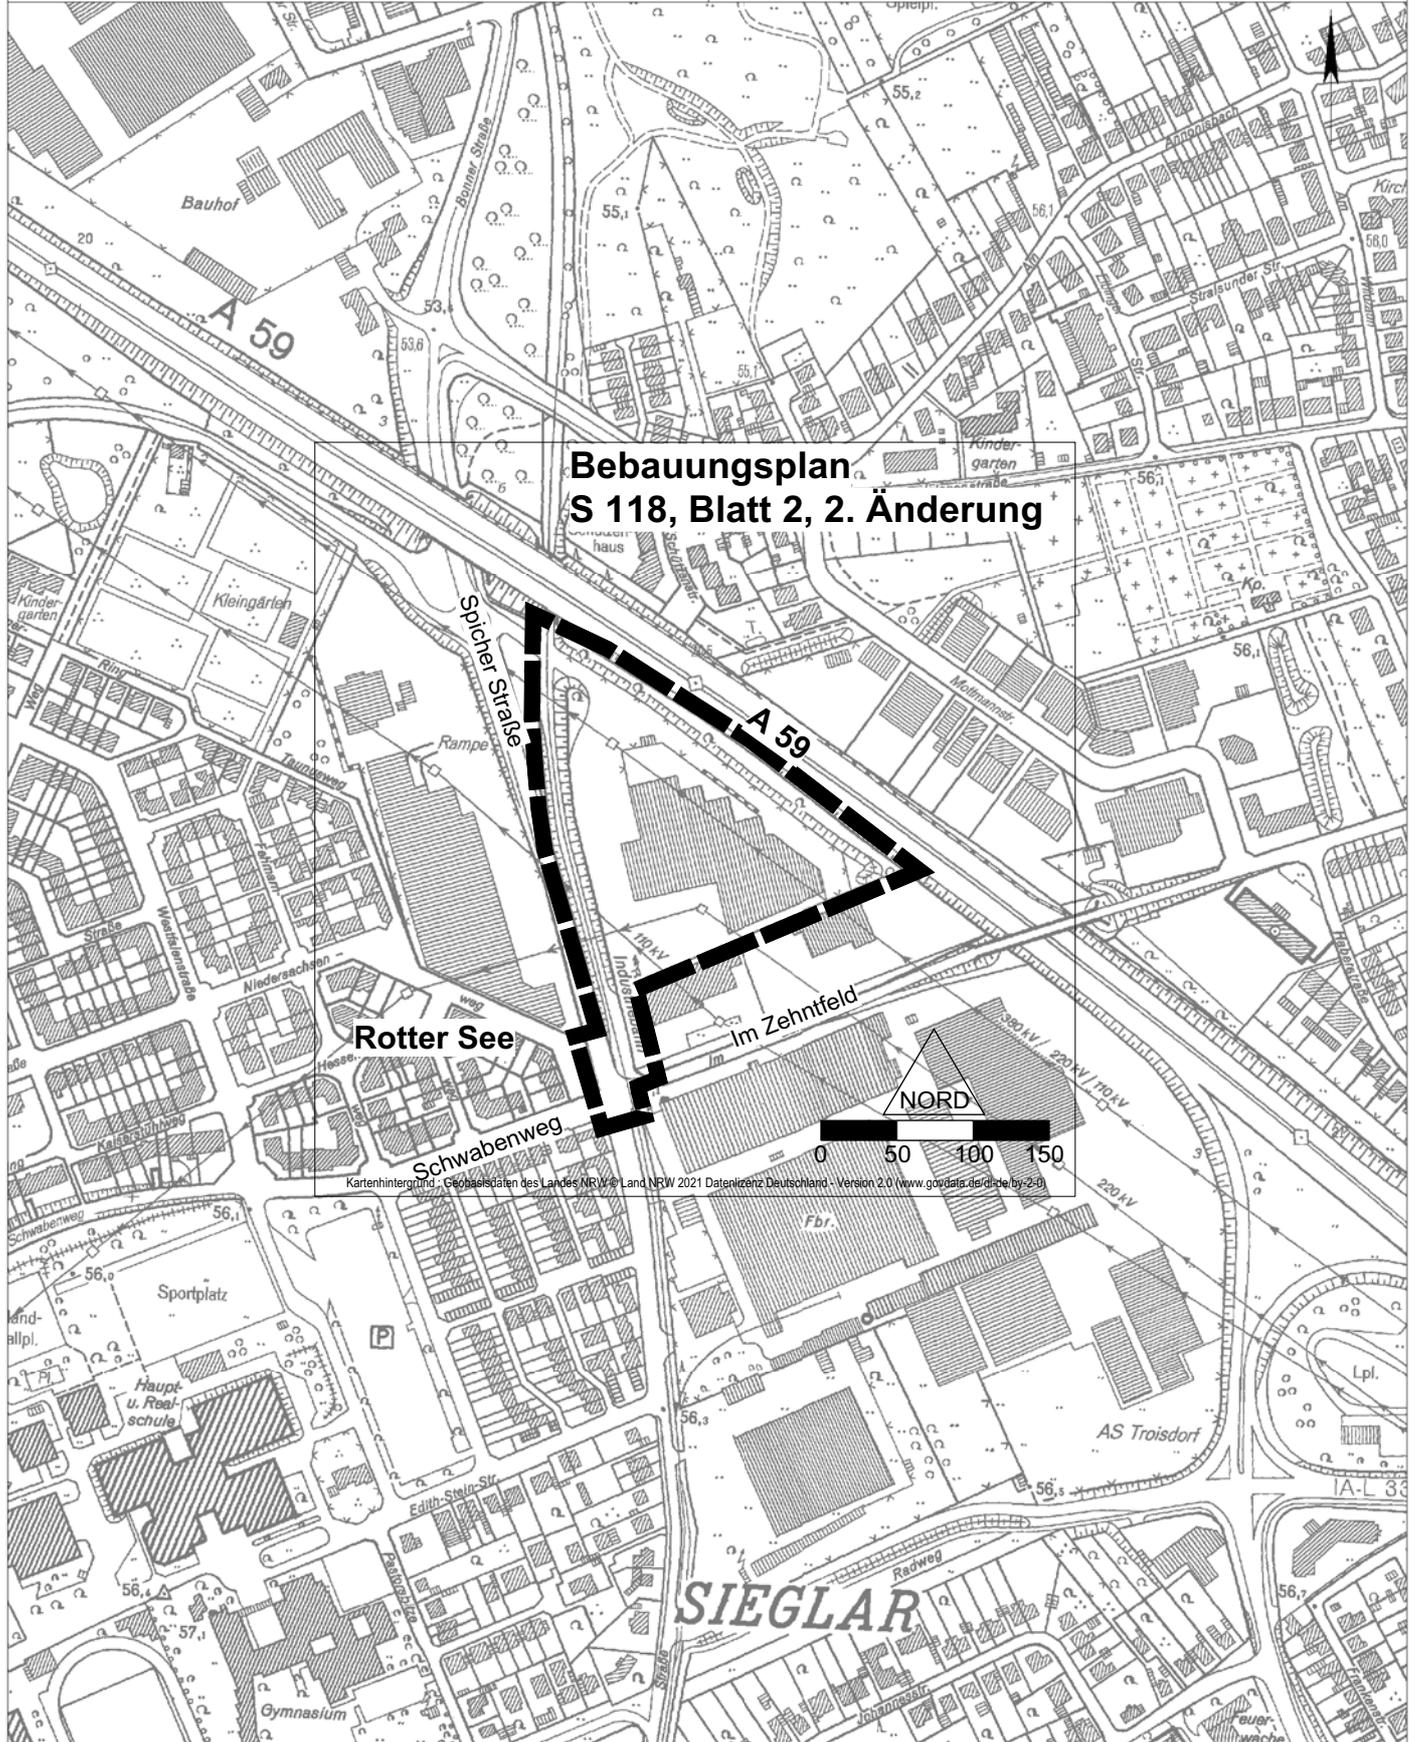

Bebauungsplan S 118, Blatt 2, 2. Änderung

Kartenhintergrund: © GeobaseStaten des Landes NRW © Land NRW 2021 Datenlizenz Deutschland - Version 2.0 (www.geodata.de/dlde/by-2.0)

Vervielfältigungen für eigene, nicht gewerbliche Zwecke zugelassen.
Vervielfältigungen für andere Zwecke, Veröffentlichungen oder deren Weitergabe an Dritte nur mit besonderer Genehmigung.