

Auszug aus dem Geoinformationssystem

Gemarkung :


Flur :

Flurstück :

ALKIS-Stand : 04/2020

Troisdorf, 29.09.2020

Maßstab 1:5000

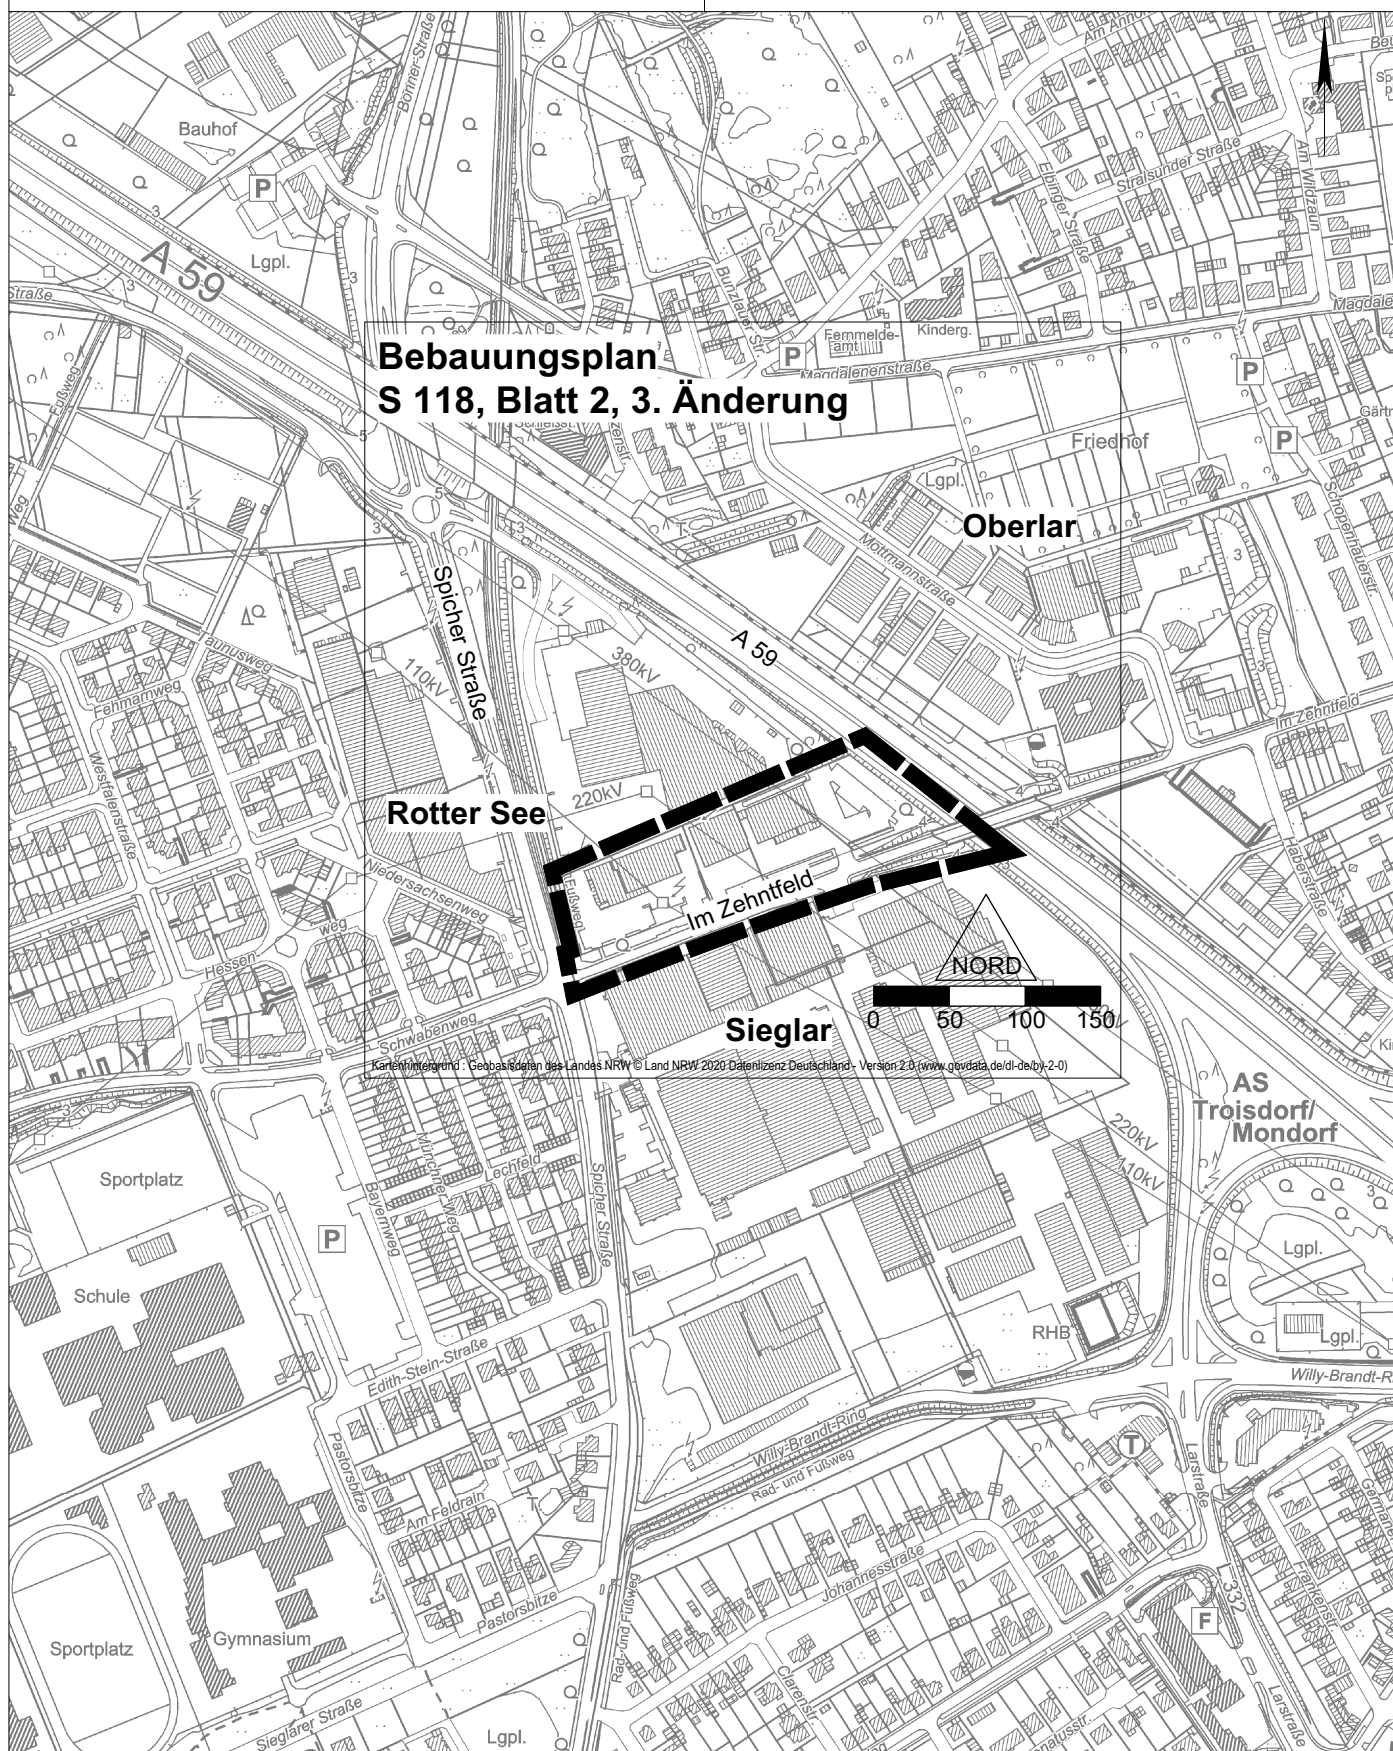

Bebauungsplan S 118, Blatt 2, 3. Änderung

Rotter See

Oberlar

Sieglar

NORD

AS
Troisdorf/
Mondorf

Vervielfältigungen für eigene, nicht gewerbliche Zwecke zugelassen.

Vervielfältigungen für andere Zwecke, Veröffentlichungen oder deren Weitergabe an Dritte nur mit besonderer Genehmigung.