

Auszug aus dem Geoinformationssystem

Gemarkung : Sieglar

Flur : 12


Flurstück : 26

ALKIS-Stand : 03/2021



Troisdorf, 27.04.2021

Maßstab 1:750

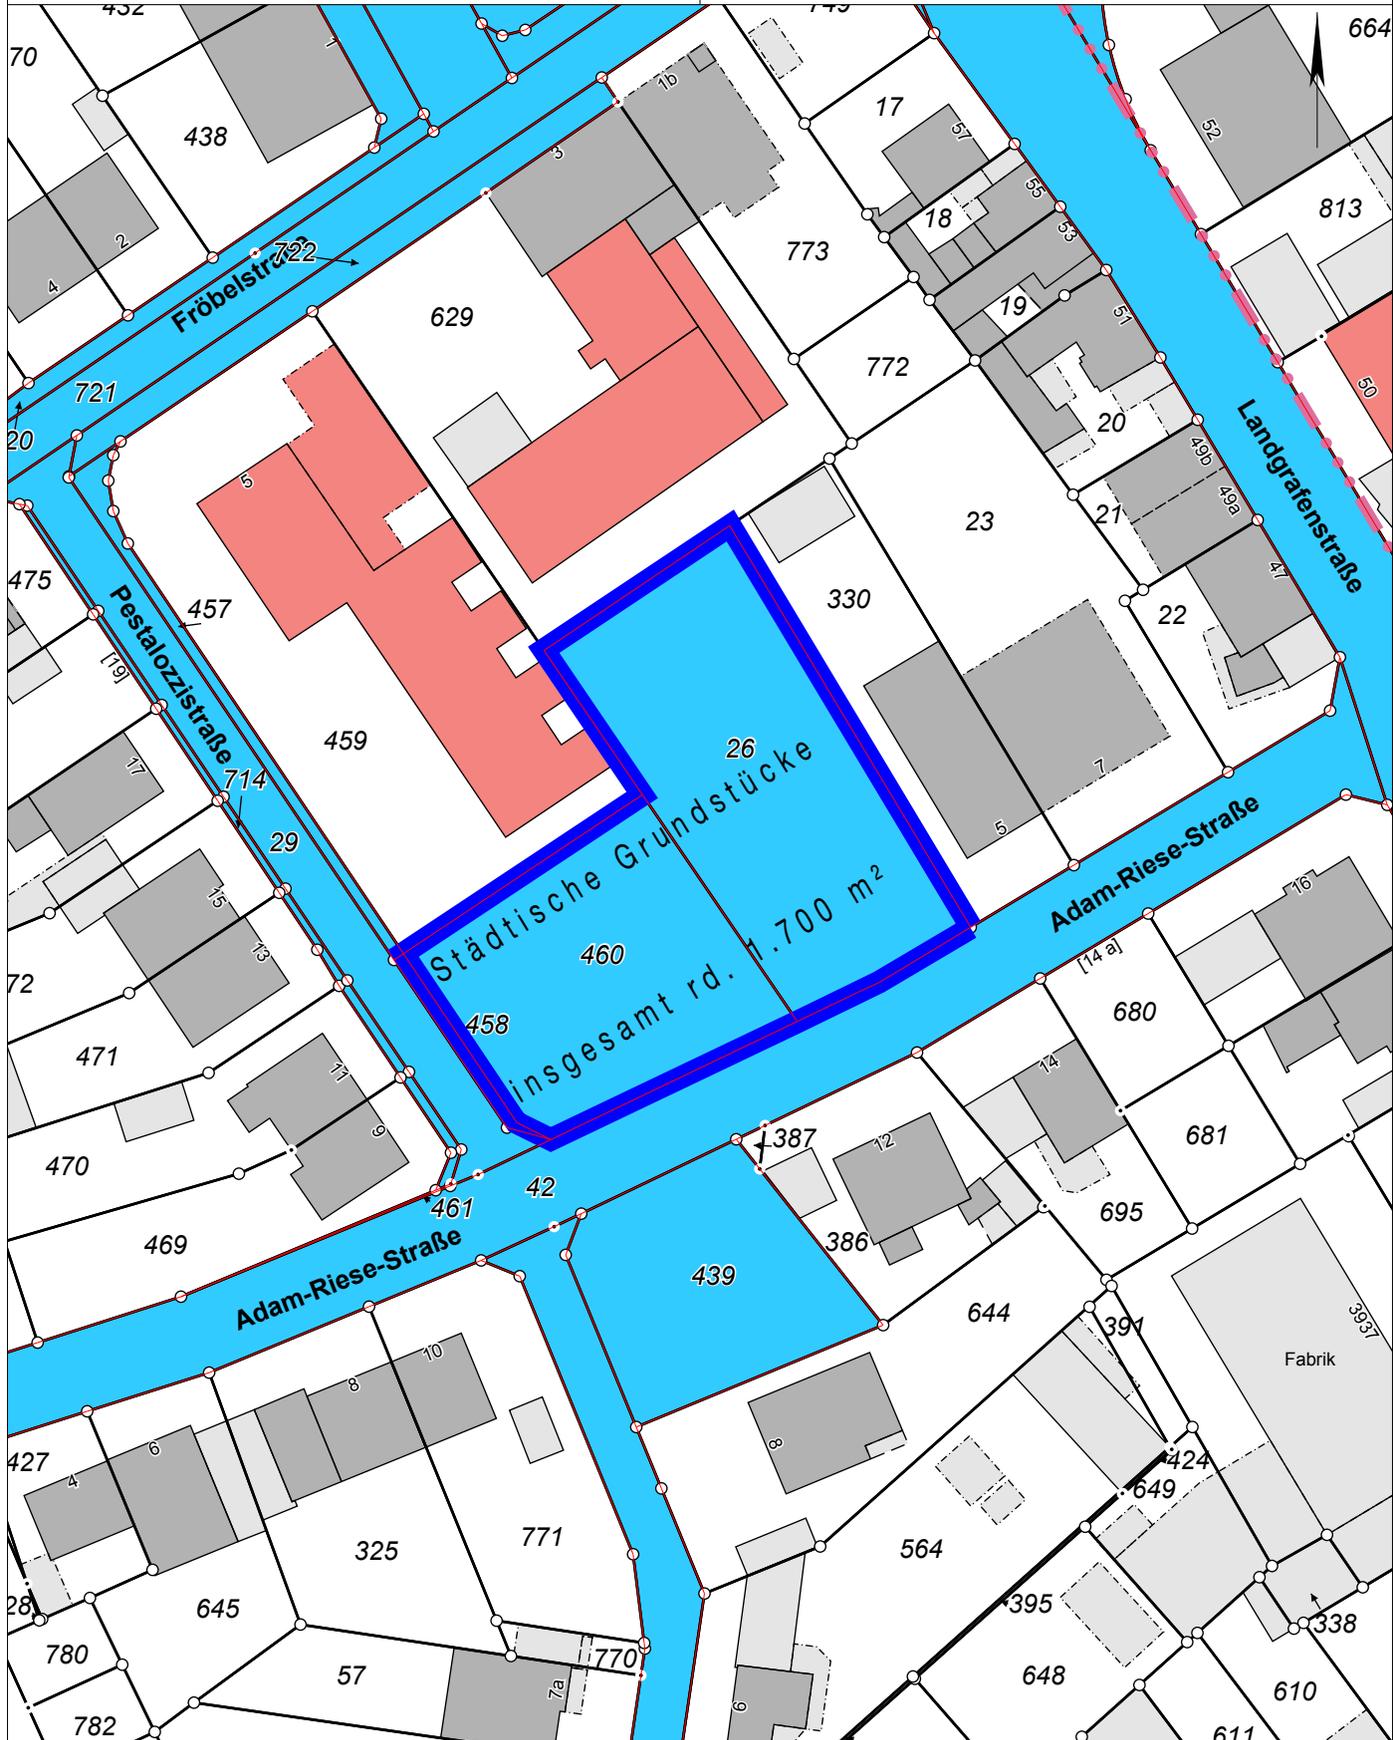

Vervielfältigungen für eigene, nicht gewerbliche Zwecke zugelassen.

Vervielfältigungen für andere Zwecke, Veröffentlichungen oder deren Weitergabe an Dritte nur mit besonderer Genehmigung.