


Markierung und Beschilderung in der Kochenholzstraße in Troisdorf-Spich

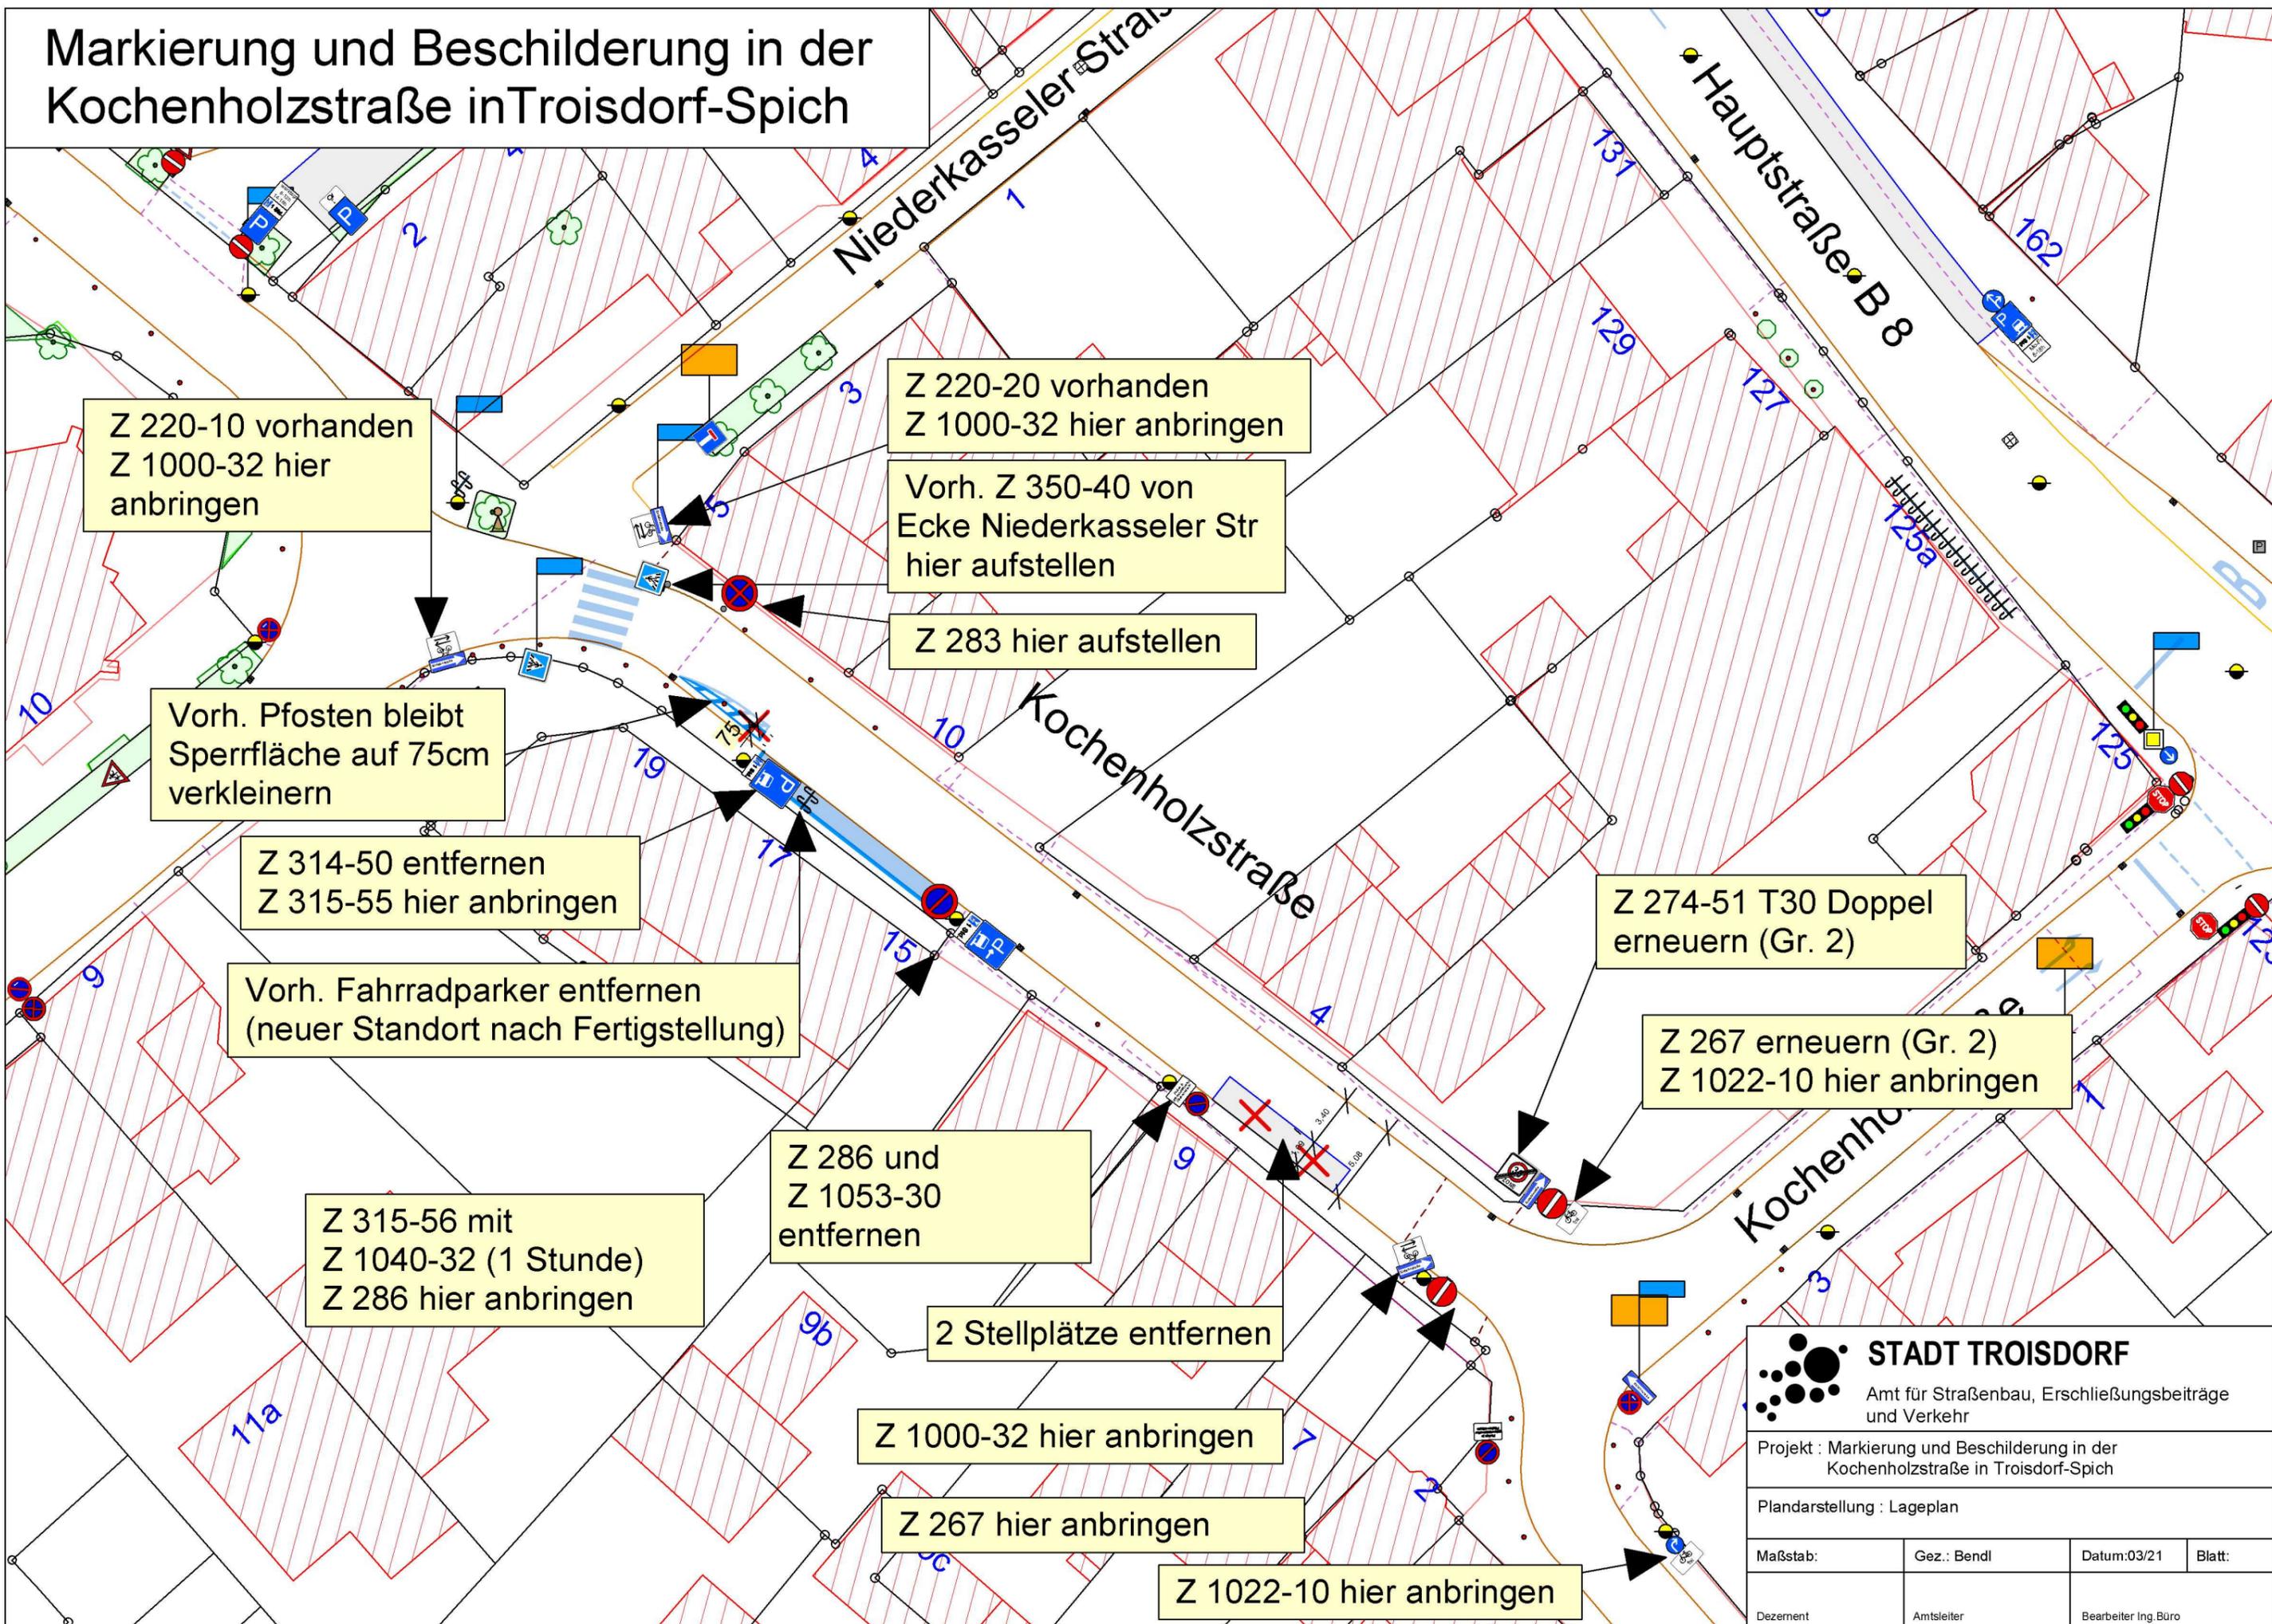

Z 220-10 vorhanden
Z 1000-32 hier anbringen

Z 220-20 vorhanden
Z 1000-32 hier anbringen

Vorh. Z 350-40 von
Ecke Niederkasseler Str
hier aufstellen

Z 283 hier aufstellen

Vorh. Pfosten bleibt
Sperrfläche auf 75cm
verkleinern

Z 314-50 entfernen
Z 315-55 hier anbringen

Vorh. Fahrradparker entfernen
(neuer Standort nach Fertigstellung)

Z 274-51 T30 Doppel
erneuern (Gr. 2)

Z 267 erneuern (Gr. 2)
Z 1022-10 hier anbringen

Z 315-56 mit
Z 1040-32 (1 Stunde)
Z 286 hier anbringen

Z 286 und
Z 1053-30
entfernen

2 Stellplätze entfernen

Z 1000-32 hier anbringen

Z 267 hier anbringen

Z 1022-10 hier anbringen

STADT TROISDORF
 Amt für Straßenbau, Erschließungsbeiträge
 und Verkehr

Projekt : Markierung und Beschilderung in der
 Kochenholzstraße in Troisdorf-Spich

Plandarstellung : Lageplan

Maßstab:	Gez.: Bendl	Datum:03/21	Blatt:
Dezernent	Amtsleiter	Bearbeiter Ing. Büro	