


Auszug aus dem Geoinformationssystem

Gemarkung :
Flur :
Flurstück :
ALKIS-Stand : 04/2019



Troisdorf, 10.05.2019

Maßstab 1:5000

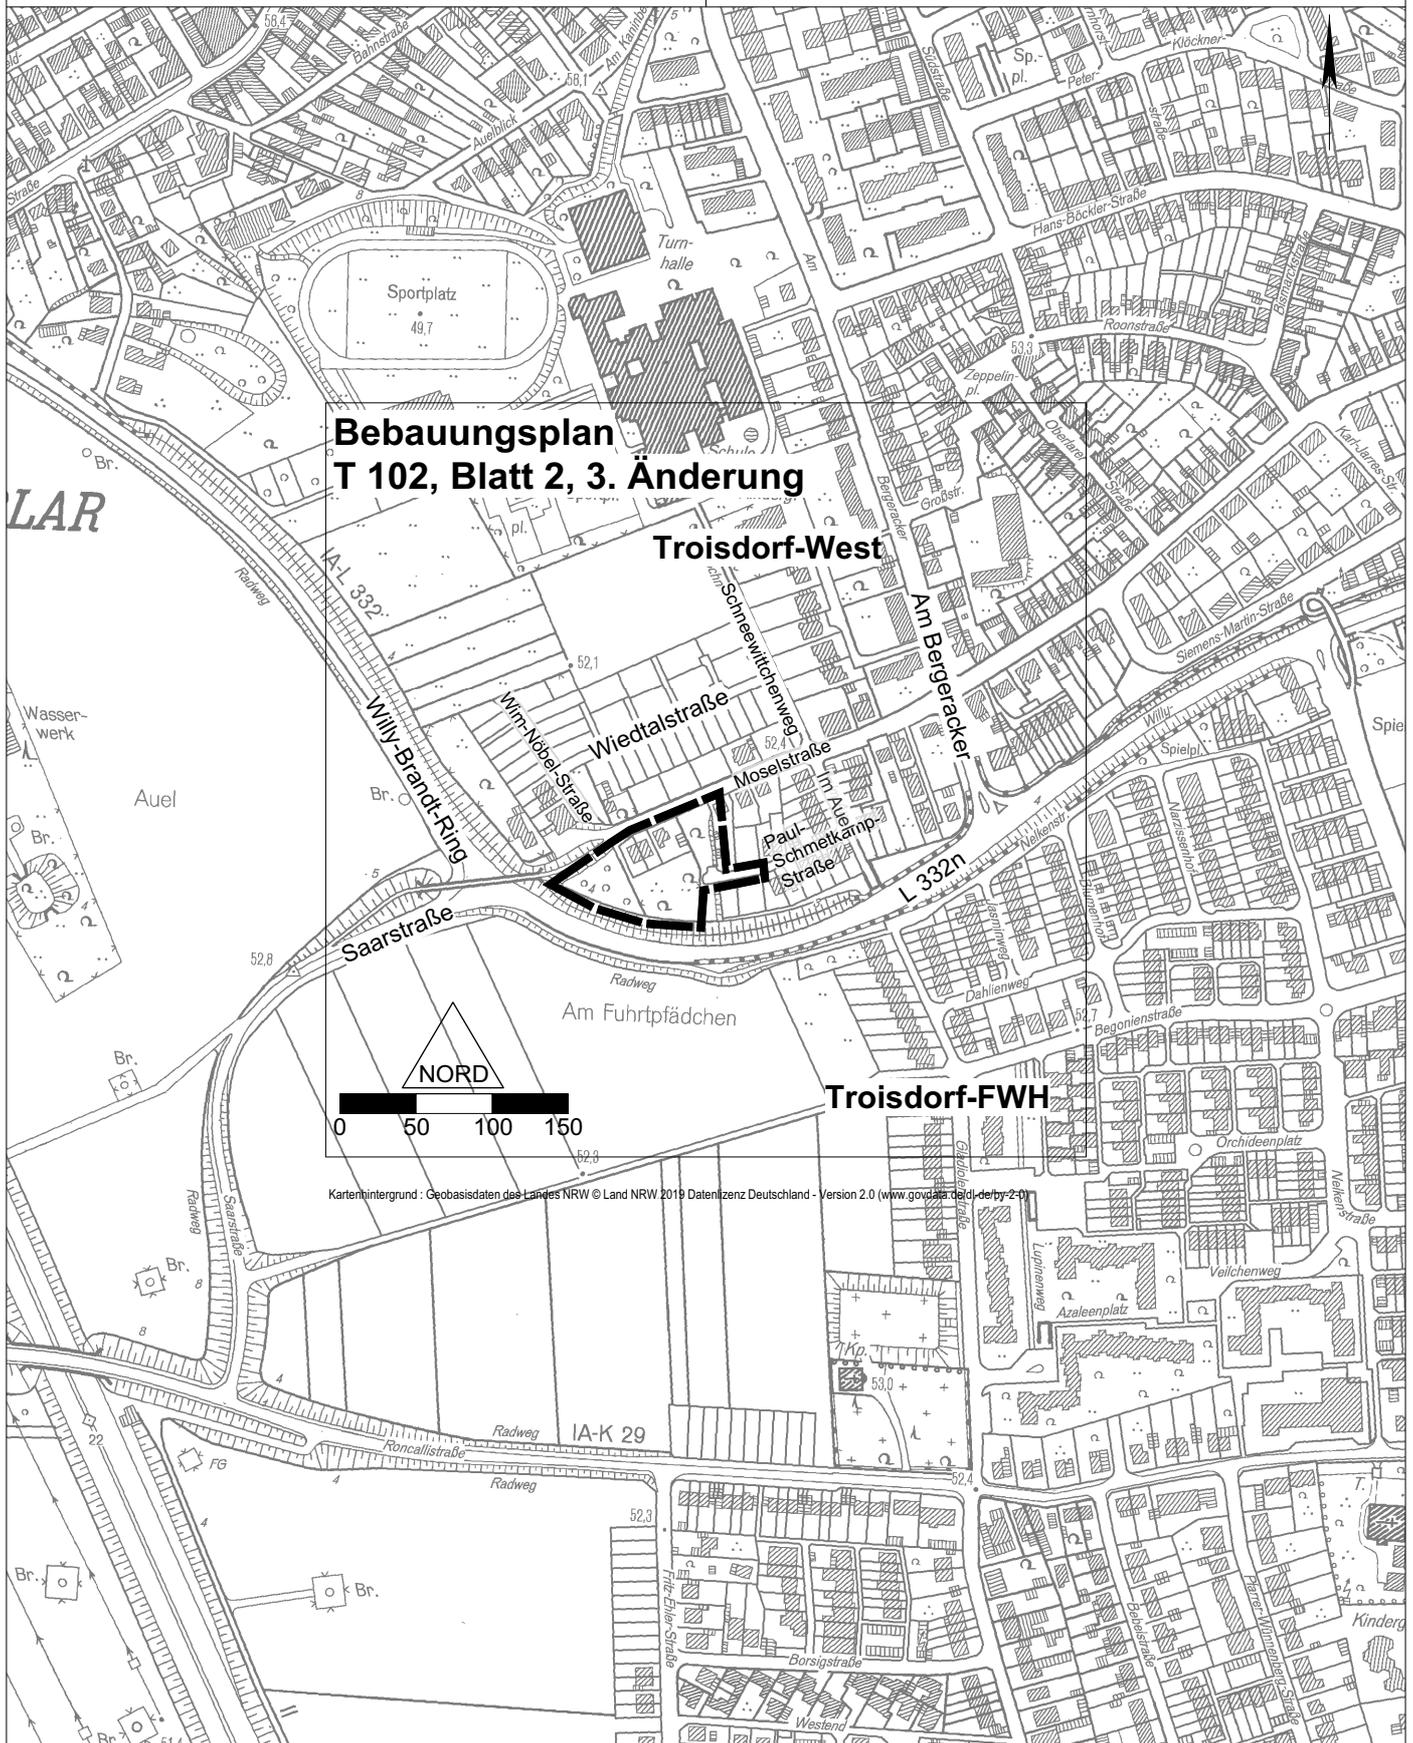

**Bebauungsplan
T 102, Blatt 2, 3. Änderung**

Troisdorf-West

Troisdorf-FWH

Kartenhintergrund: Geobasisdaten des Landes NRW © Land NRW 2019 Datentzennz Deutschland - Version 2.0 (www.govdata.de/de/by-2.0)