


Auszug aus dem Geoinformationssystem

Gemarkung :
Flur :
Flurstück :
ALKIS-Stand : 06/2018



Troisdorf, 23.07.2018

Maßstab 1:5000

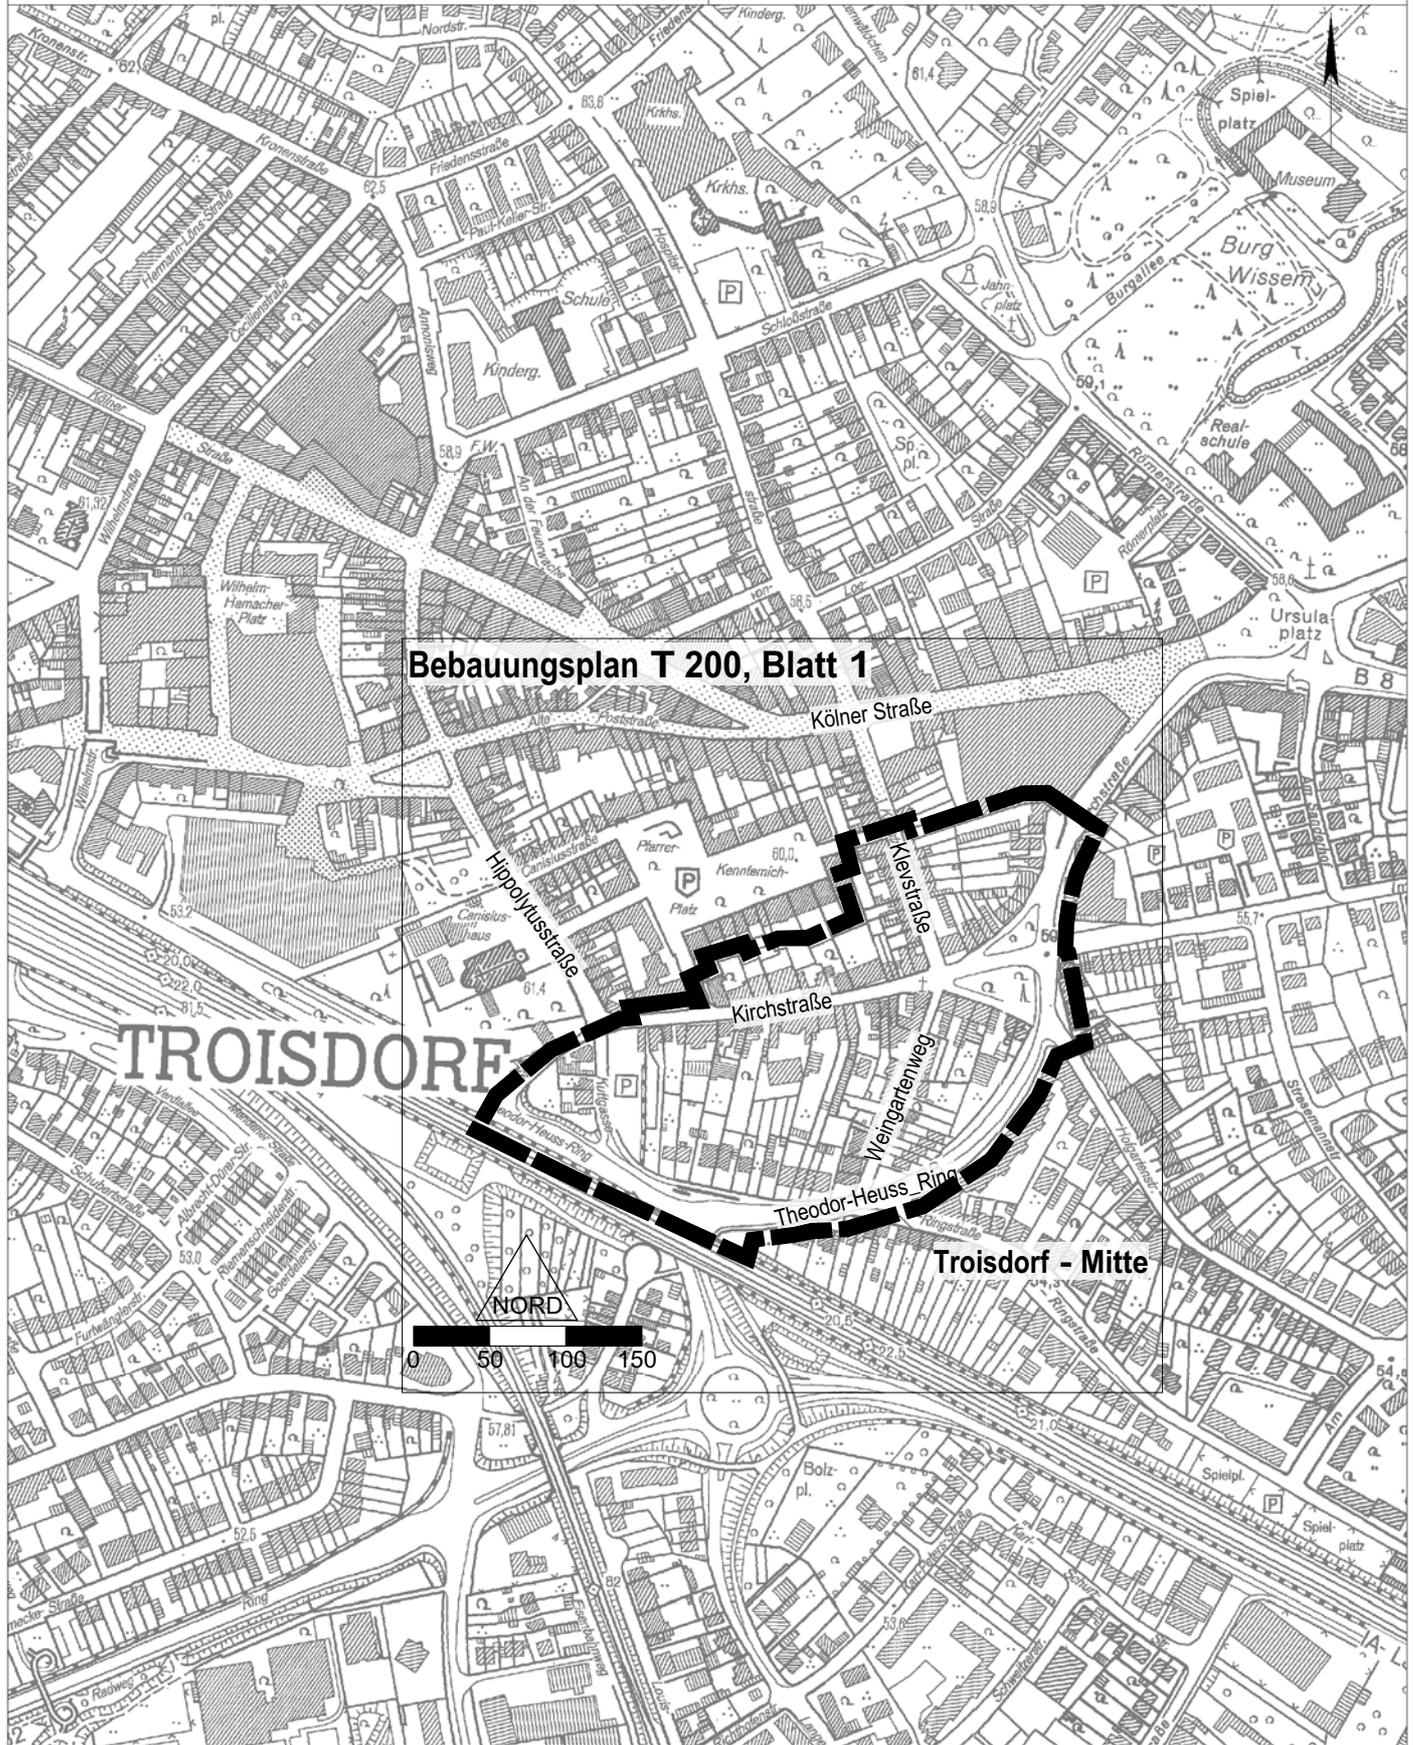

Bebauungsplan T 200, Blatt 1

Troisdorf - Mitte

Vervielfältigungen für eigene, nicht gewerbliche Zwecke zugelassen.

Vervielfältigungen für andere Zwecke, Veröffentlichungen oder deren Weitergabe an Dritte nur mit besonderer Genehmigung.