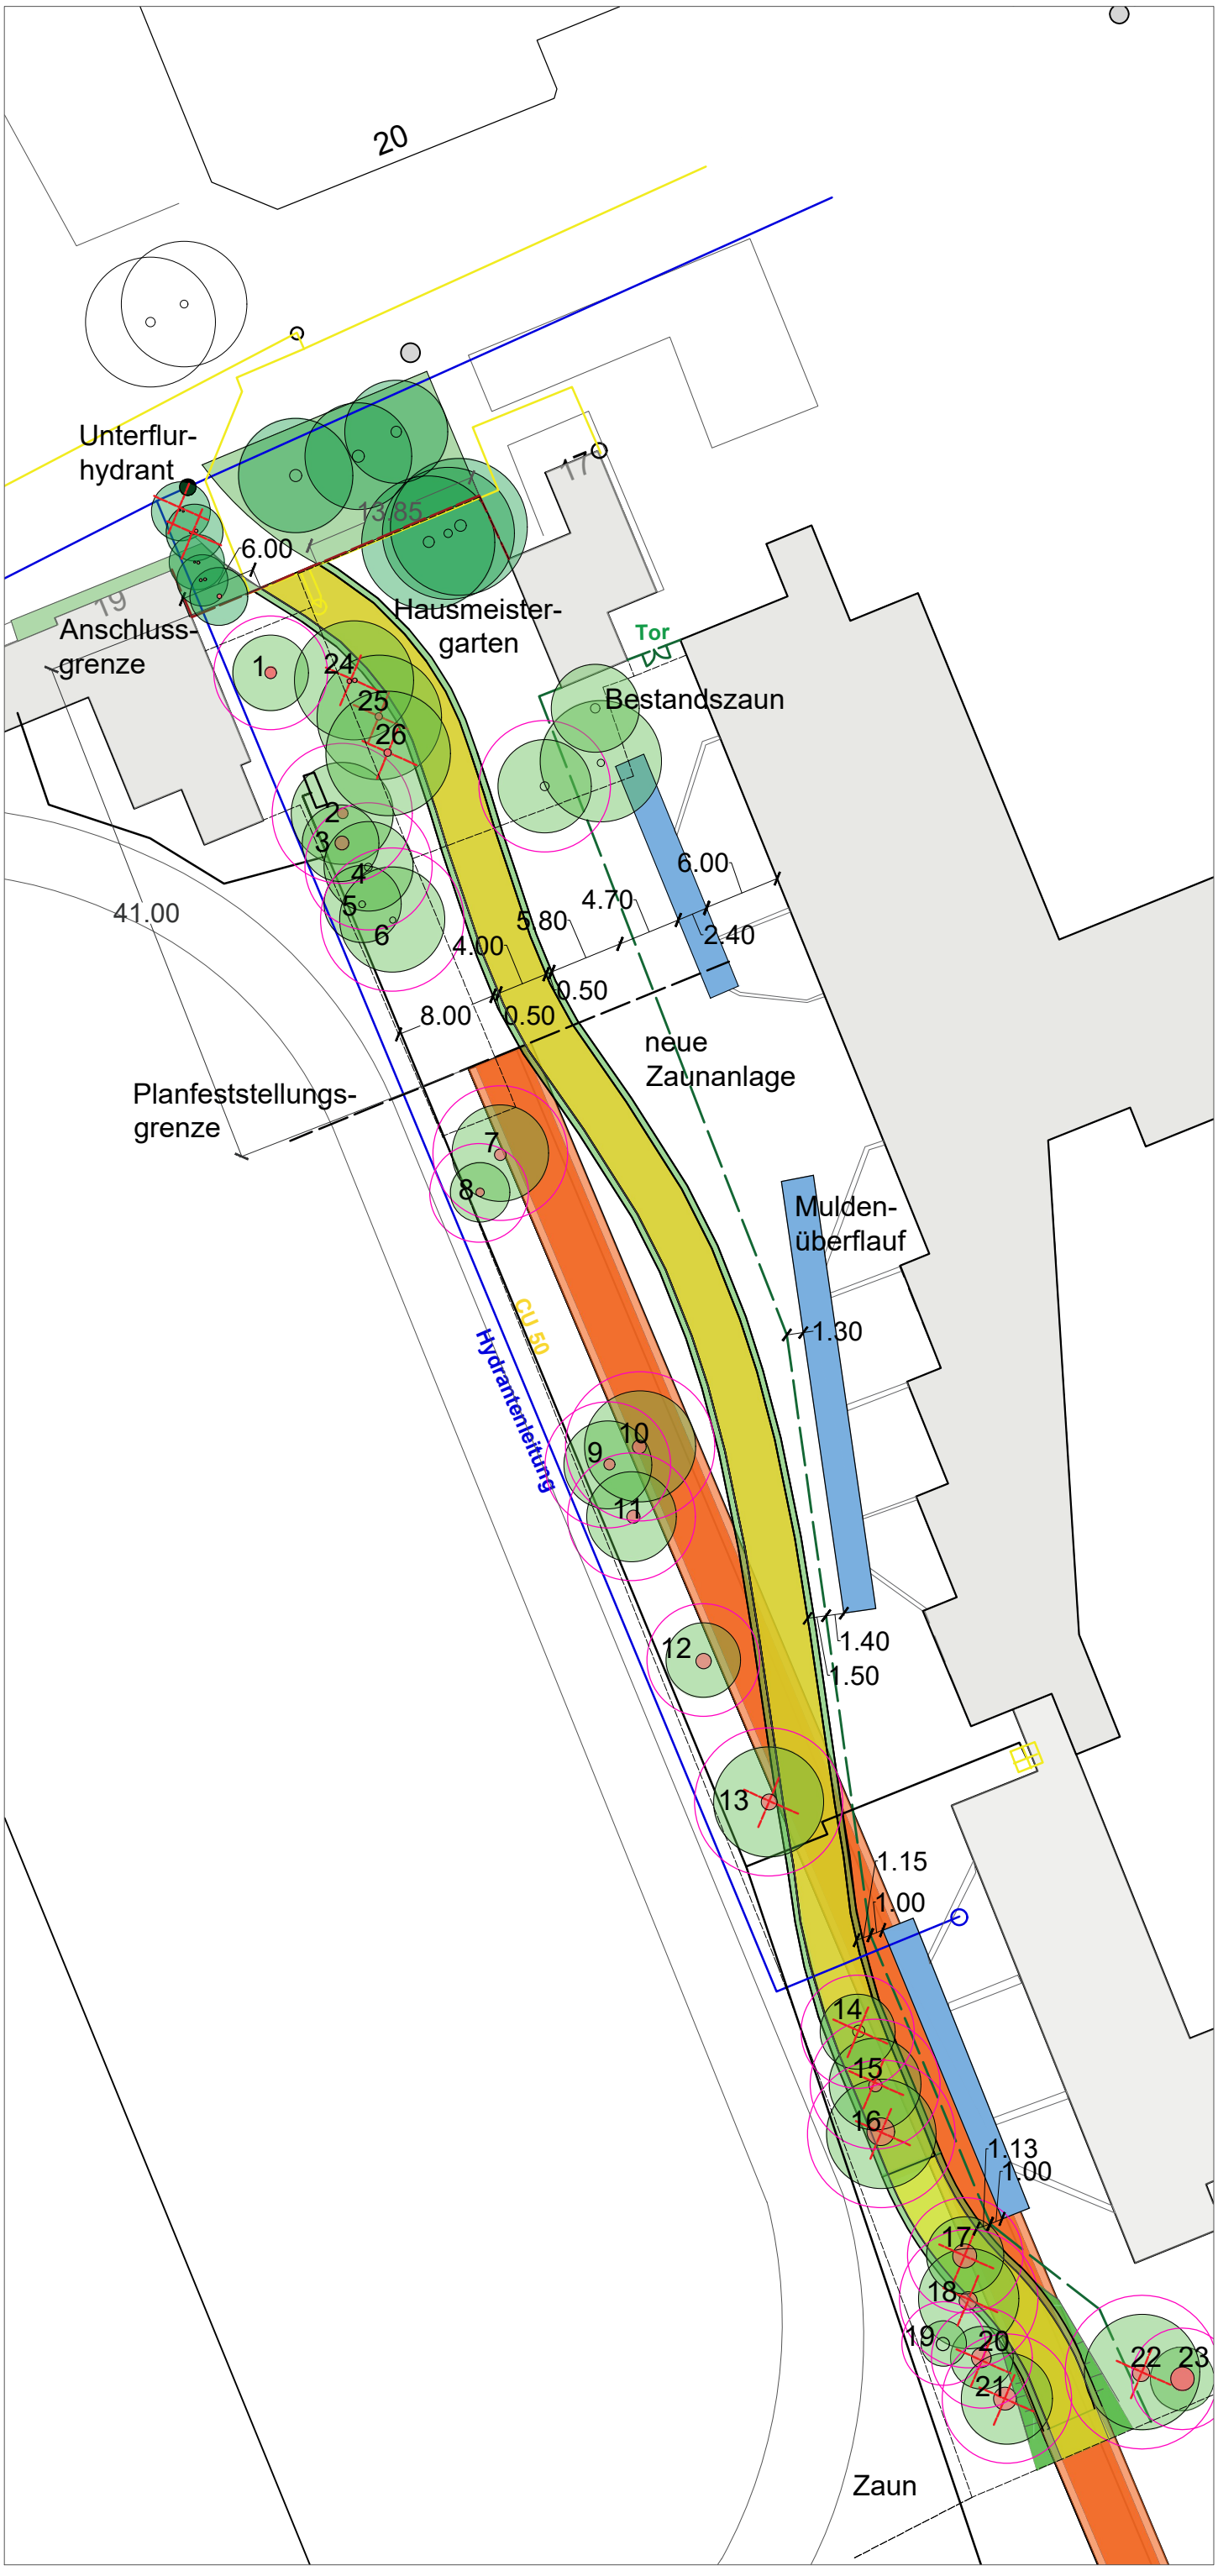

Legende:

- Vorschlag Stadt Troisdorf
- bisheriger Verlauf Landesbetrieb
- Muldenversickerung
- Planfeststellungsgrenze
- Anschlussgrenze
- Bestandszaun
- neue Zaunanlage
- Beleuchtung
- Hydrantenleitung
- 1,5m Mindestabstand von der Baumkrone
- geschützter Baum nach Baumschutzsatzung

ca. 40m von Planfeststellungsgrenze bis zum Anschluss Schulgelände.

Die Flucht der Nord-Süd Achse wird aus Norden weitergeführt.

Der Mindestabstand von der Zaunanlage zum Muldenüberlauf beträgt an den engsten Stellen 1m.

Der Rad- und Gehweg ist mit einer Breite von 4m und einem Bankett von 0,5m geplant.

12 Bäume müssen voraussichtlich gefällt werden, davon fallen insgesamt 11 unter die **Baumschutzsatzung.**

Baumfällung:

Nr.	Baumgattung/Art	StU. [cm]
13	**Carpinus betulus**	**146**
14	Prunus avium	96
15	**Carpinus betulus**	**110**
16	**Acer campestre**	**395**
17	**Acer campestre**	**250**
18	**Acer platanoides**	**122**
20	**Quercus robur**	**100**
21	**Acer campestre**	**240**
22	**Tilia spec.**	**135**
24	**Carpinus betulus**	**2,17**
25	**Carpinus betulus**	**1,14**
26	**Carpinus betulus**	**1,20**

Die Angaben der Baumstandorte beruhen auf den Daten des Baumkatasters der Stadt Troisdorf. Die Standorte können daher leicht abweichen. Eine Vermessung des Geländes steht noch aus.

STADT TROISDORF
Der Bürgermeister

M 1:500

60.2 CH 27.08.2021

0 1 5 10m