

Auszug aus dem Geoinformationssystem

Gemarkung : Sieglar

Flur : 9

Flurstück : 1

ALKIS-Stand : 07/2021



Troisdorf, 27.08.2021

Maßstab 1:500




Variante Nr.1

neue Fahrbahnbreite
5,50m

neue Gehwegbreite
1,15m-1,69m

Leostraße

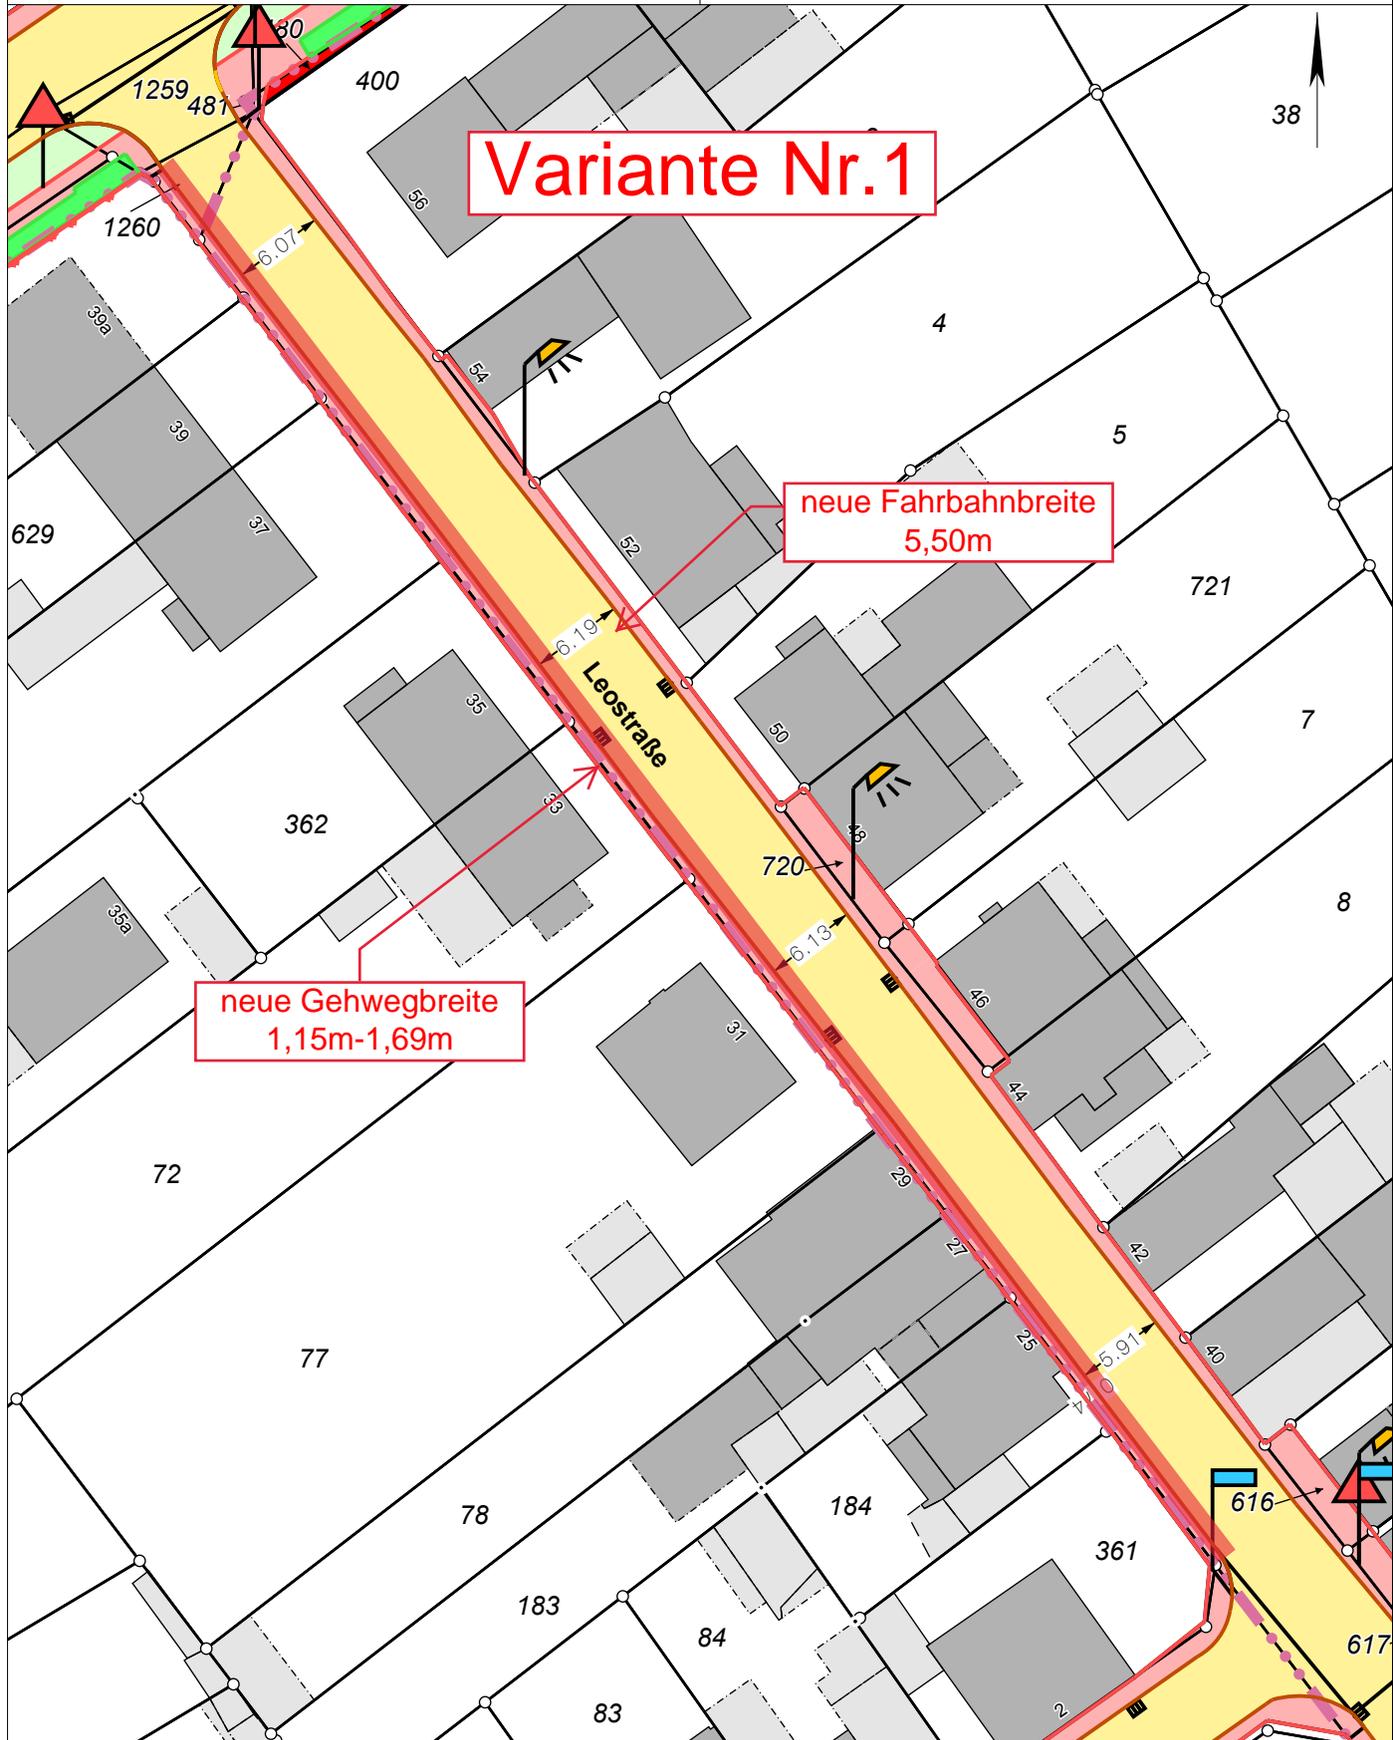

Vervielfältigungen für eigene, nicht gewerbliche Zwecke zugelassen.

Vervielfältigungen für andere Zwecke, Veröffentlichungen oder deren Weitergabe an Dritte nur mit besonderer Genehmigung.