

Auszug aus dem Geoinformationssystem

Gemarkung : Sieglar


Flur : 9

Flurstück : 1

ALKIS-Stand : 07/2021

Troisdorf, 27.08.2021

Maßstab 1:500

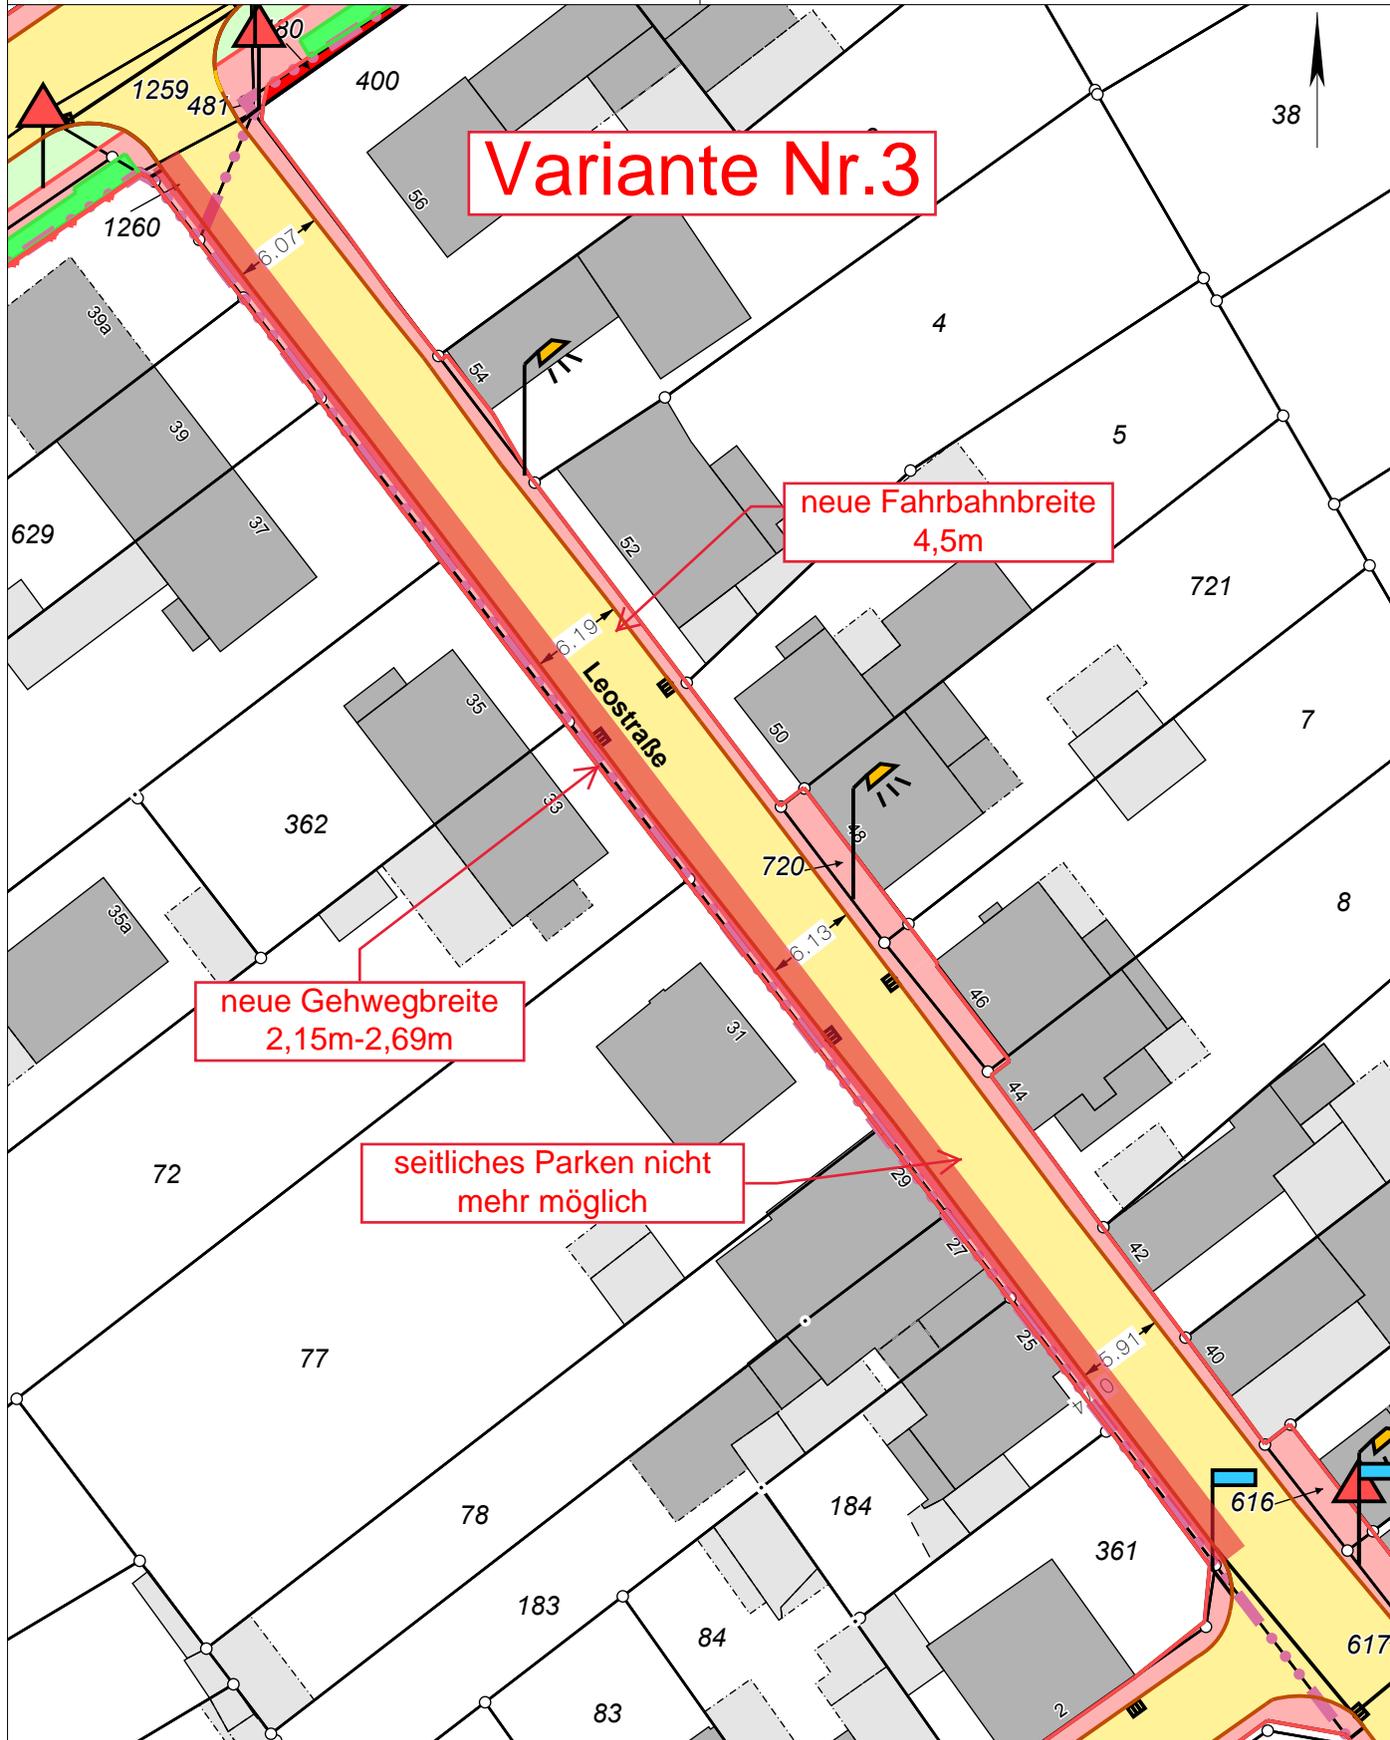

Vervielfältigungen für eigene, nicht gewerbliche Zwecke zugelassen.

Vervielfältigungen für andere Zwecke, Veröffentlichungen oder deren Weitergabe an Dritte nur mit besonderer Genehmigung.