


Auszug aus dem Geoinformationssystem

Gemarkung :  
Flur :  
Flurstück :  
ALKIS-Stand : 01/2018



Troisdorf, 23.03.2018

Maßstab 1:5000

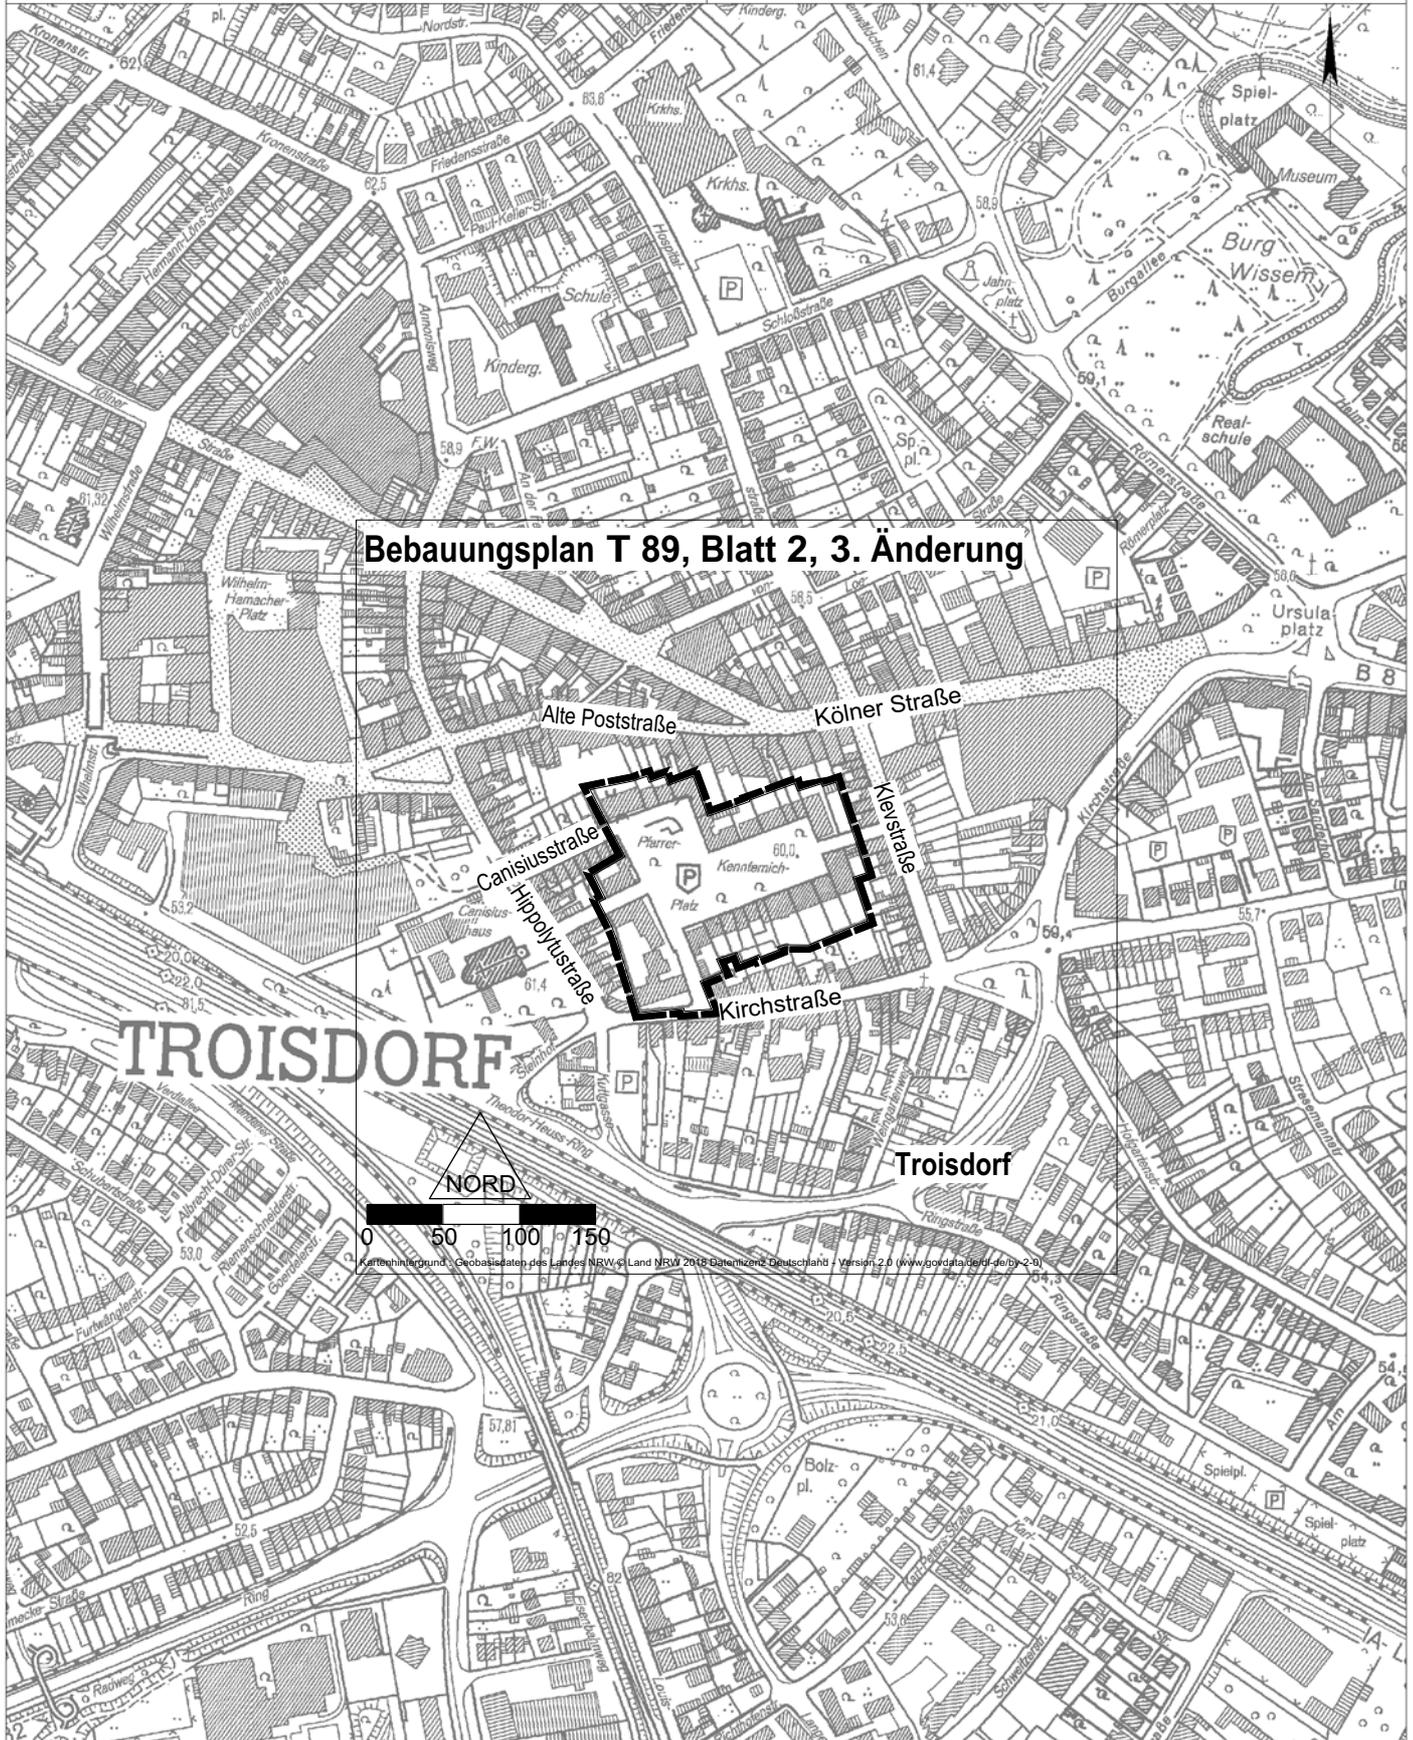

## Bebauungsplan T 89, Blatt 2, 3. Änderung

NORD

0 50 100 150

Kartographiegrund: Geobasisdaten des Landes NRW © Land NRW 2018. Datenlizenz Deutschland - Version 2.0 (www.govdata.de/dl-de/by-2-0)

Vervielfältigungen für eigene, nicht gewerbliche Zwecke zugelassen.

Vervielfältigungen für andere Zwecke, Veröffentlichungen oder deren Weitergabe an Dritte nur mit besonderer Genehmigung.