

# NACHVERDICHTUNG JUNKERSRING



**ERWEITERUNG  
GAMBIT + TX-CAMPUS**


**2. Erschließungsabschnitt**  
110 bis 150 öffentl. Parkstände im Straßenraum (je nach Ausbau)

65 öffentl.  
Parkstände

67 öffentl. Parkstände  
Junkersring

**ERWEITERUNG  
DHL-CAMPUS**

**1. Erschließungsabschnitt**  
135 öffentl. Parkstände im Straßenraum

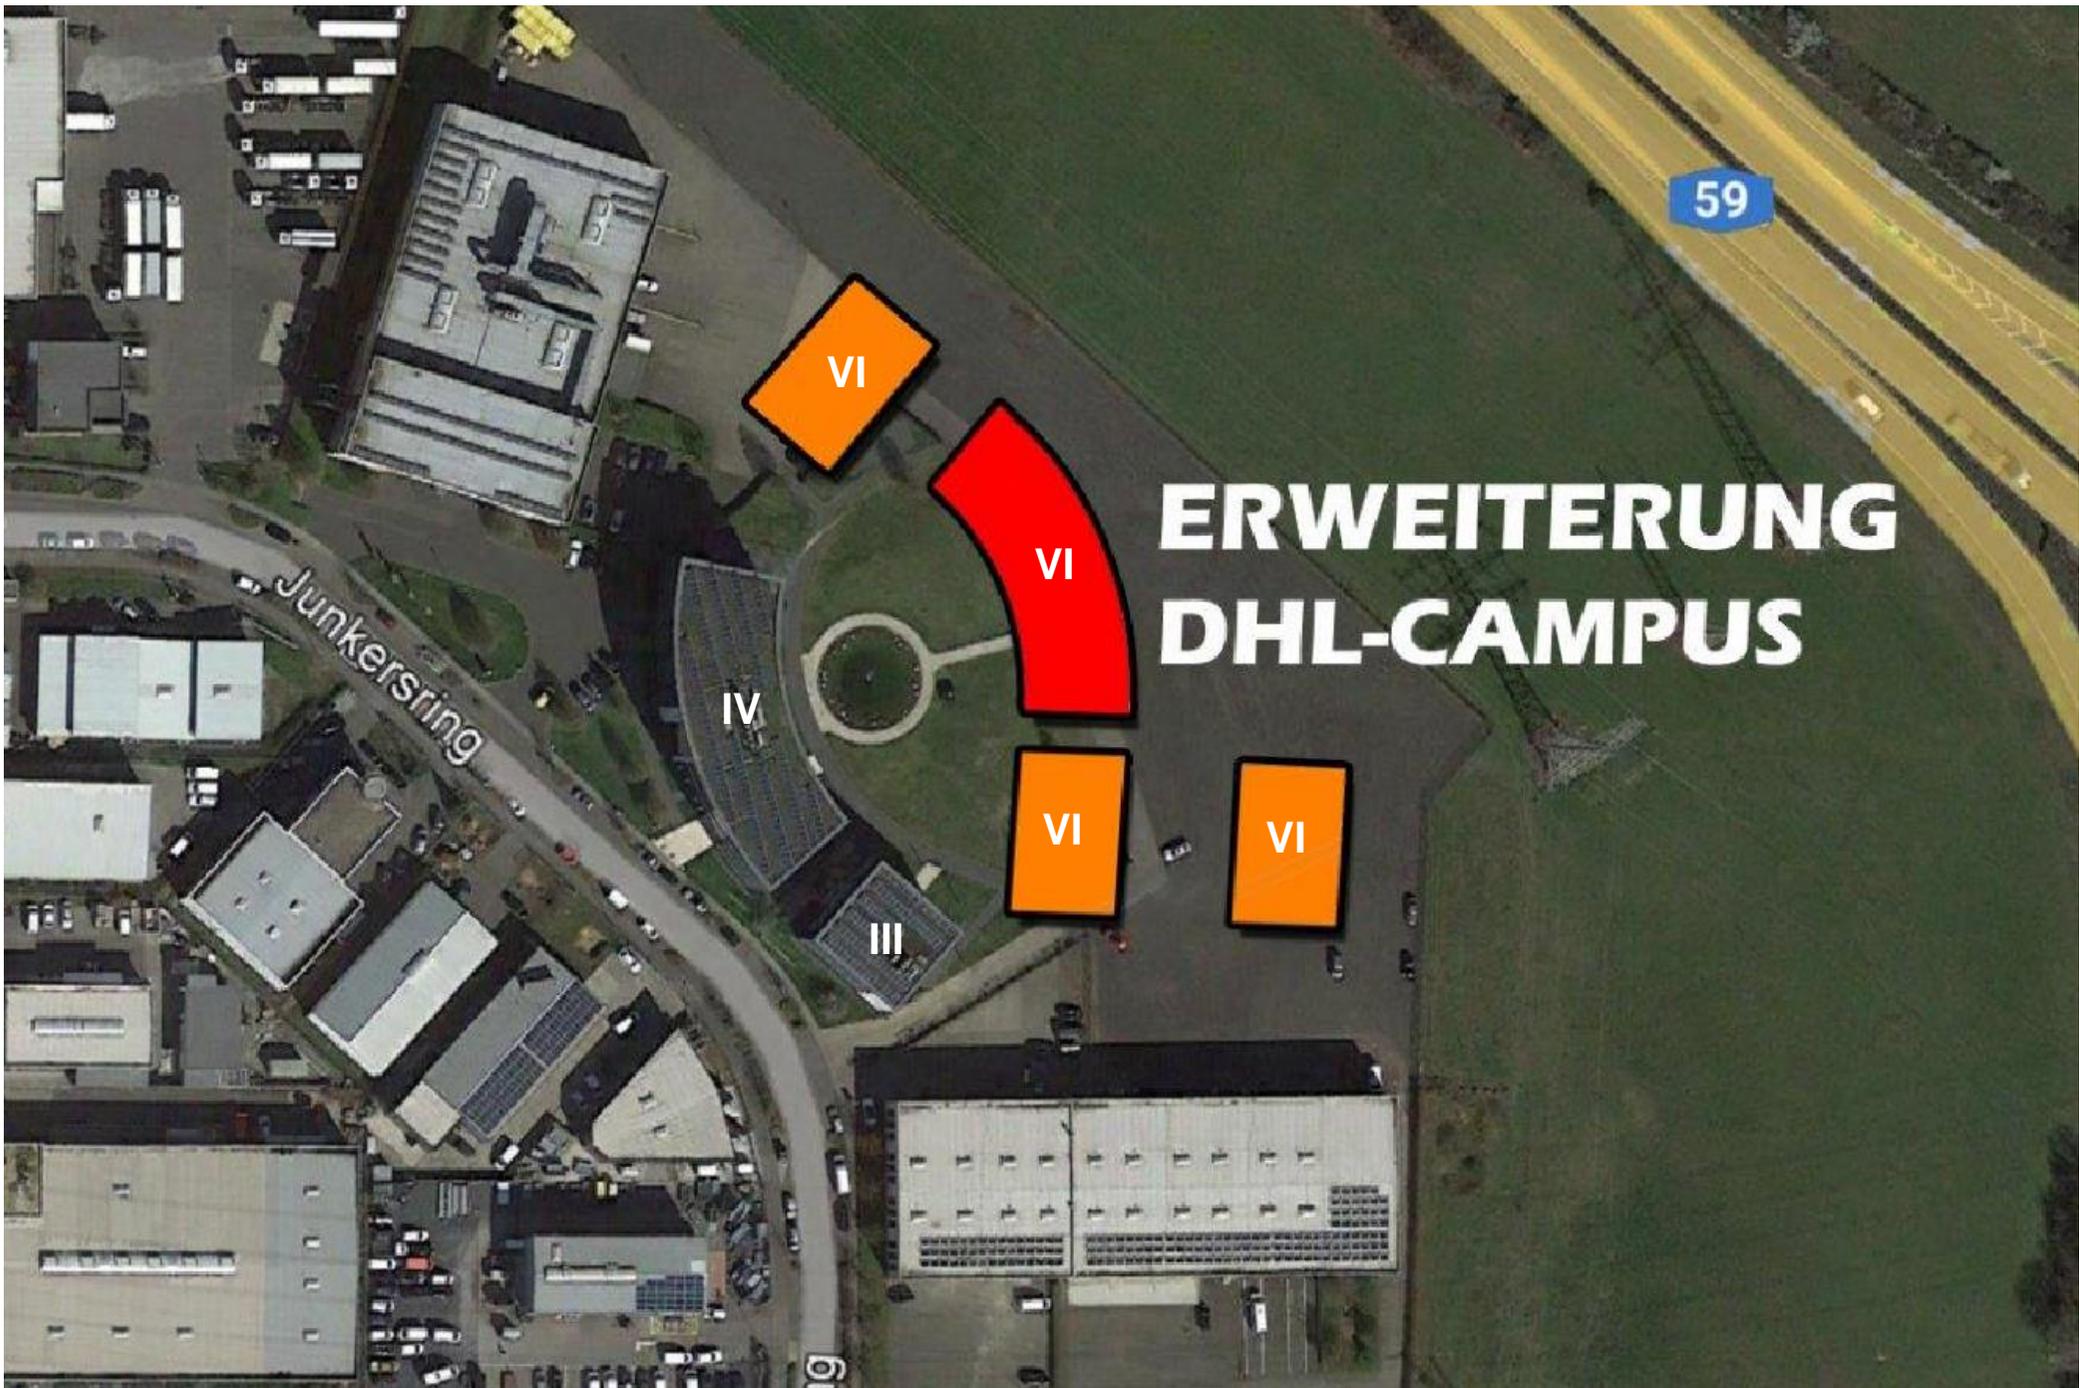

59

# ERWEITERUNG DHL-CAMPUS

VI

VI

VI

VI


Junkersring

IV

III

61

# DHL-Campus – Bestand u. Erweiterung

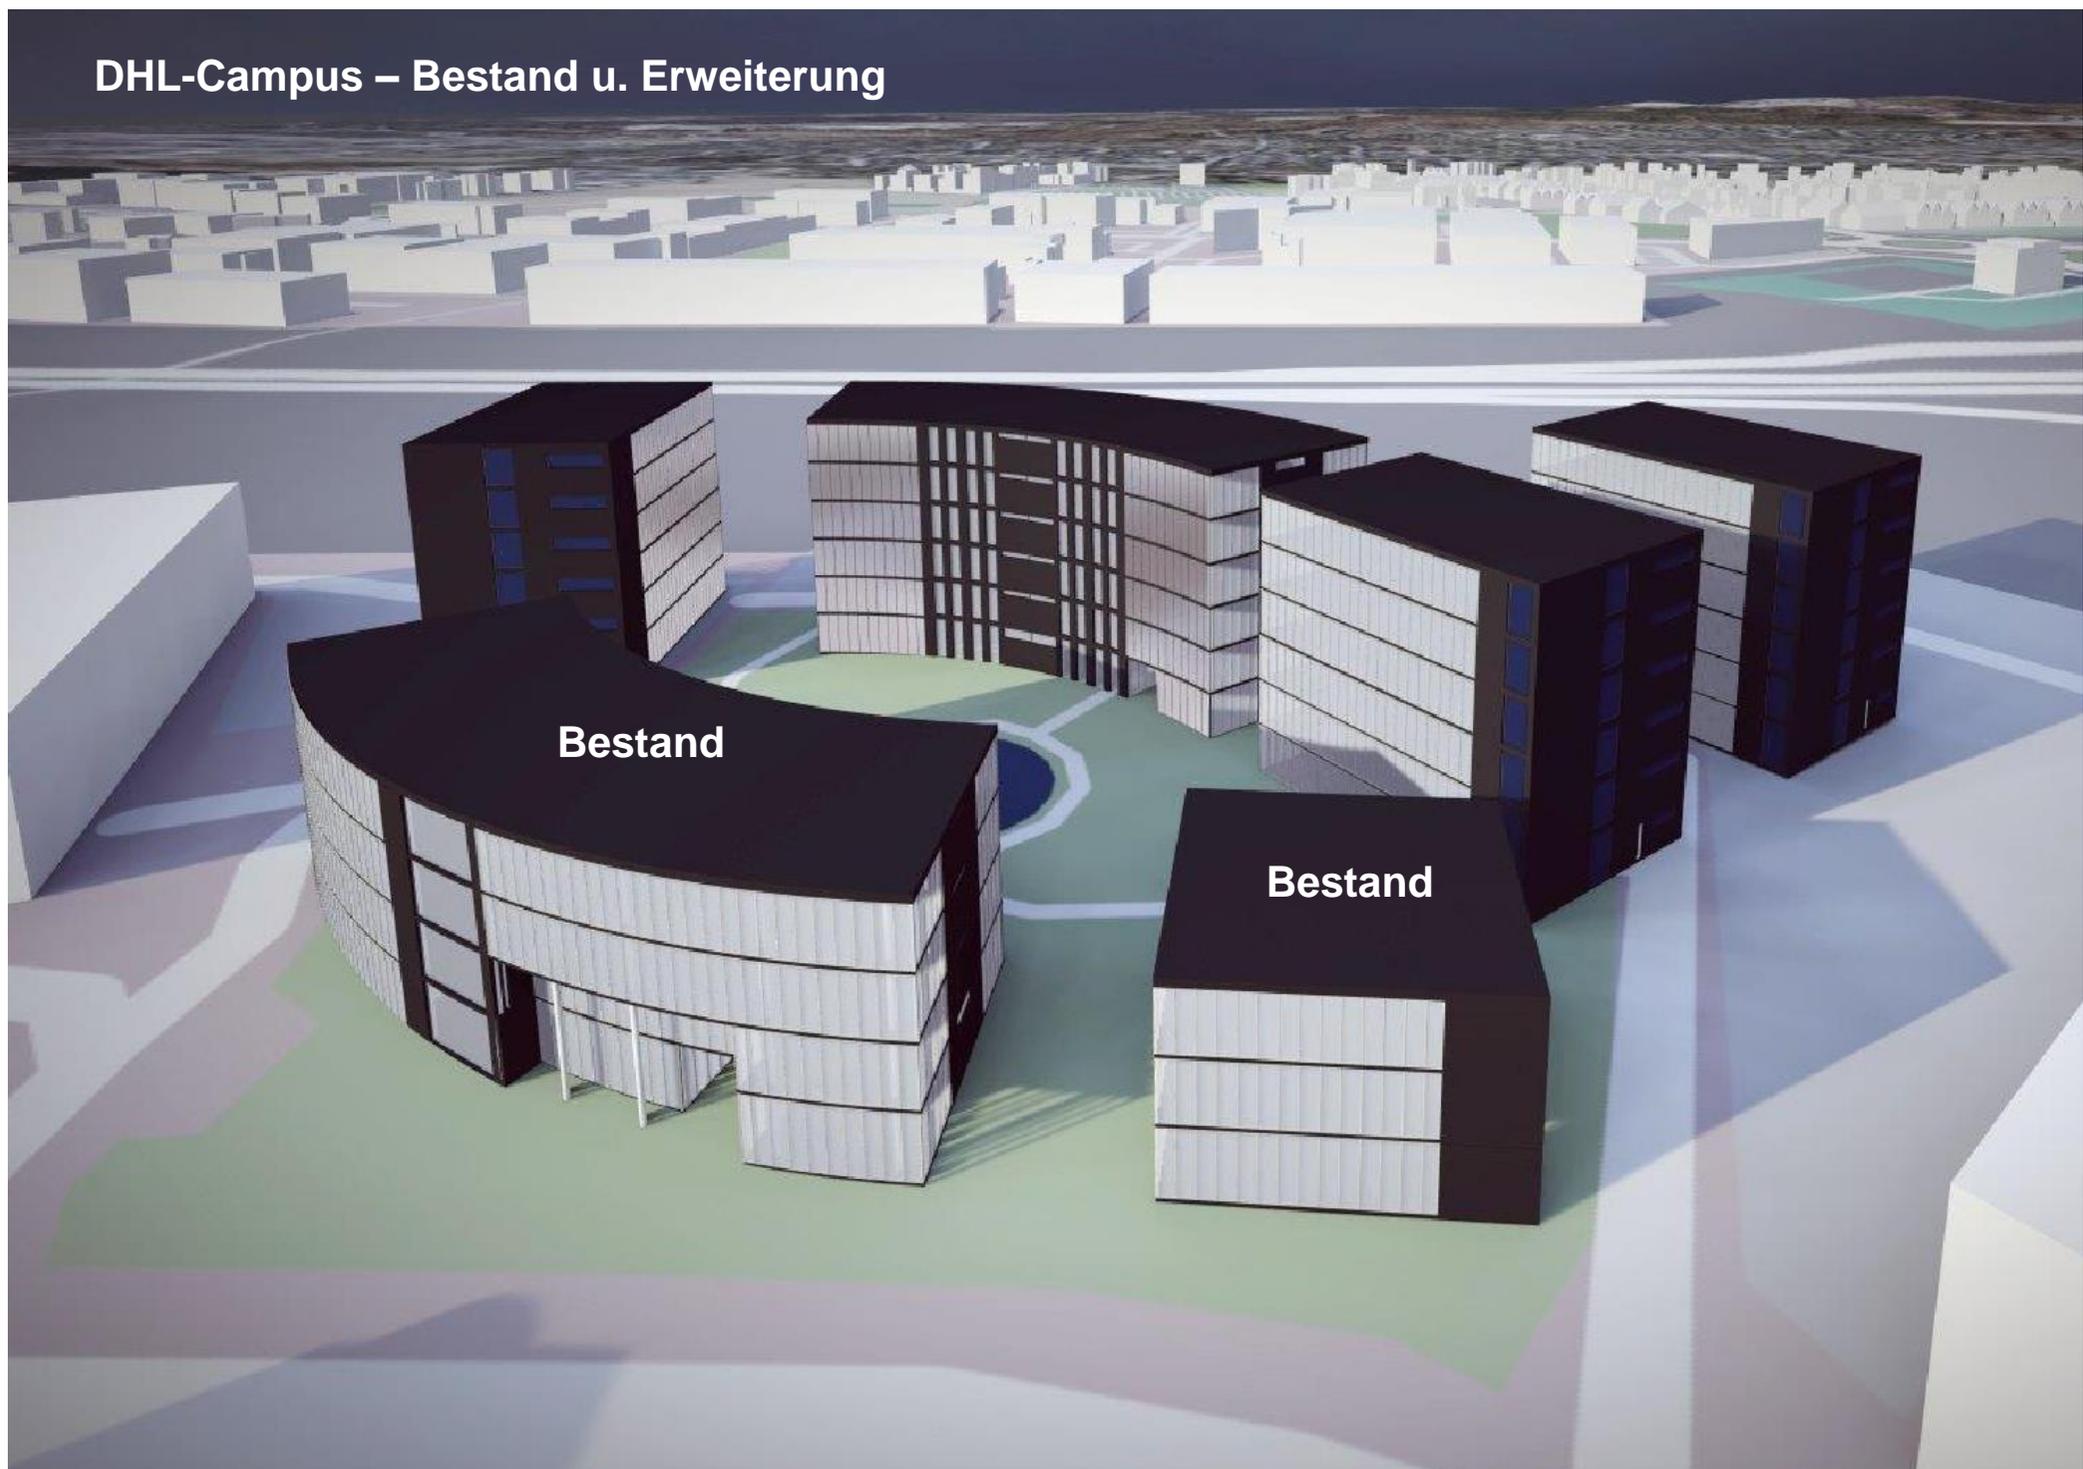


**Bestand**

**Bestand**

GAMBIT + TX-Campus


DHL-Campus – neue Front zur A 59



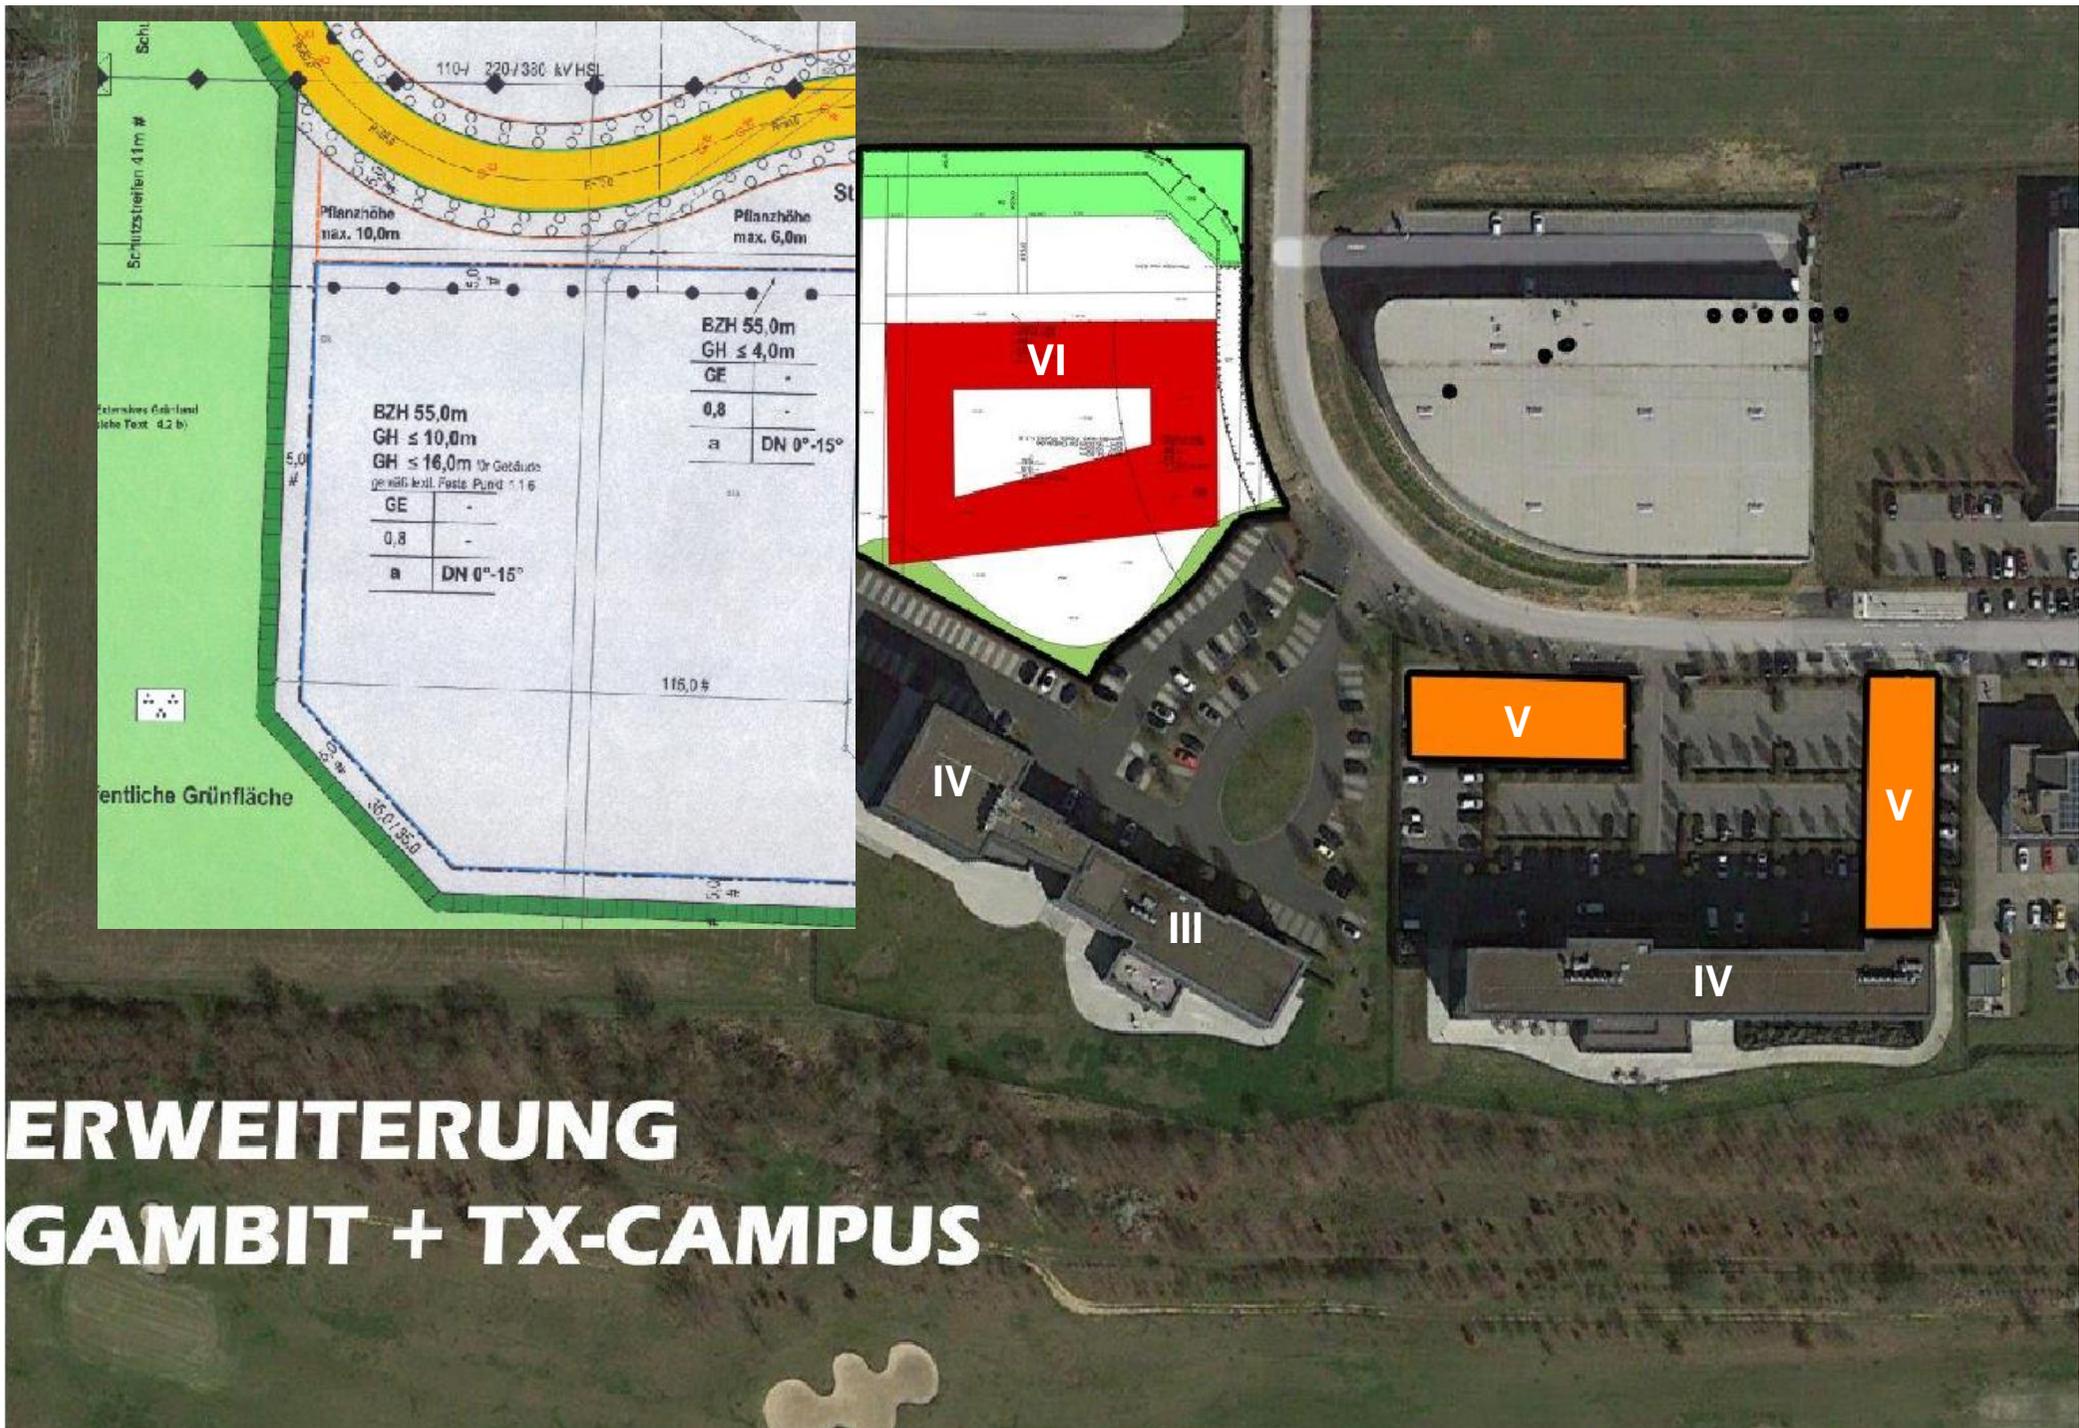

# ERWEITERUNG GAMBIT + TX-CAMPUS

# GAMBIT + TX-Campus – Neue Front „Am Junkersring“

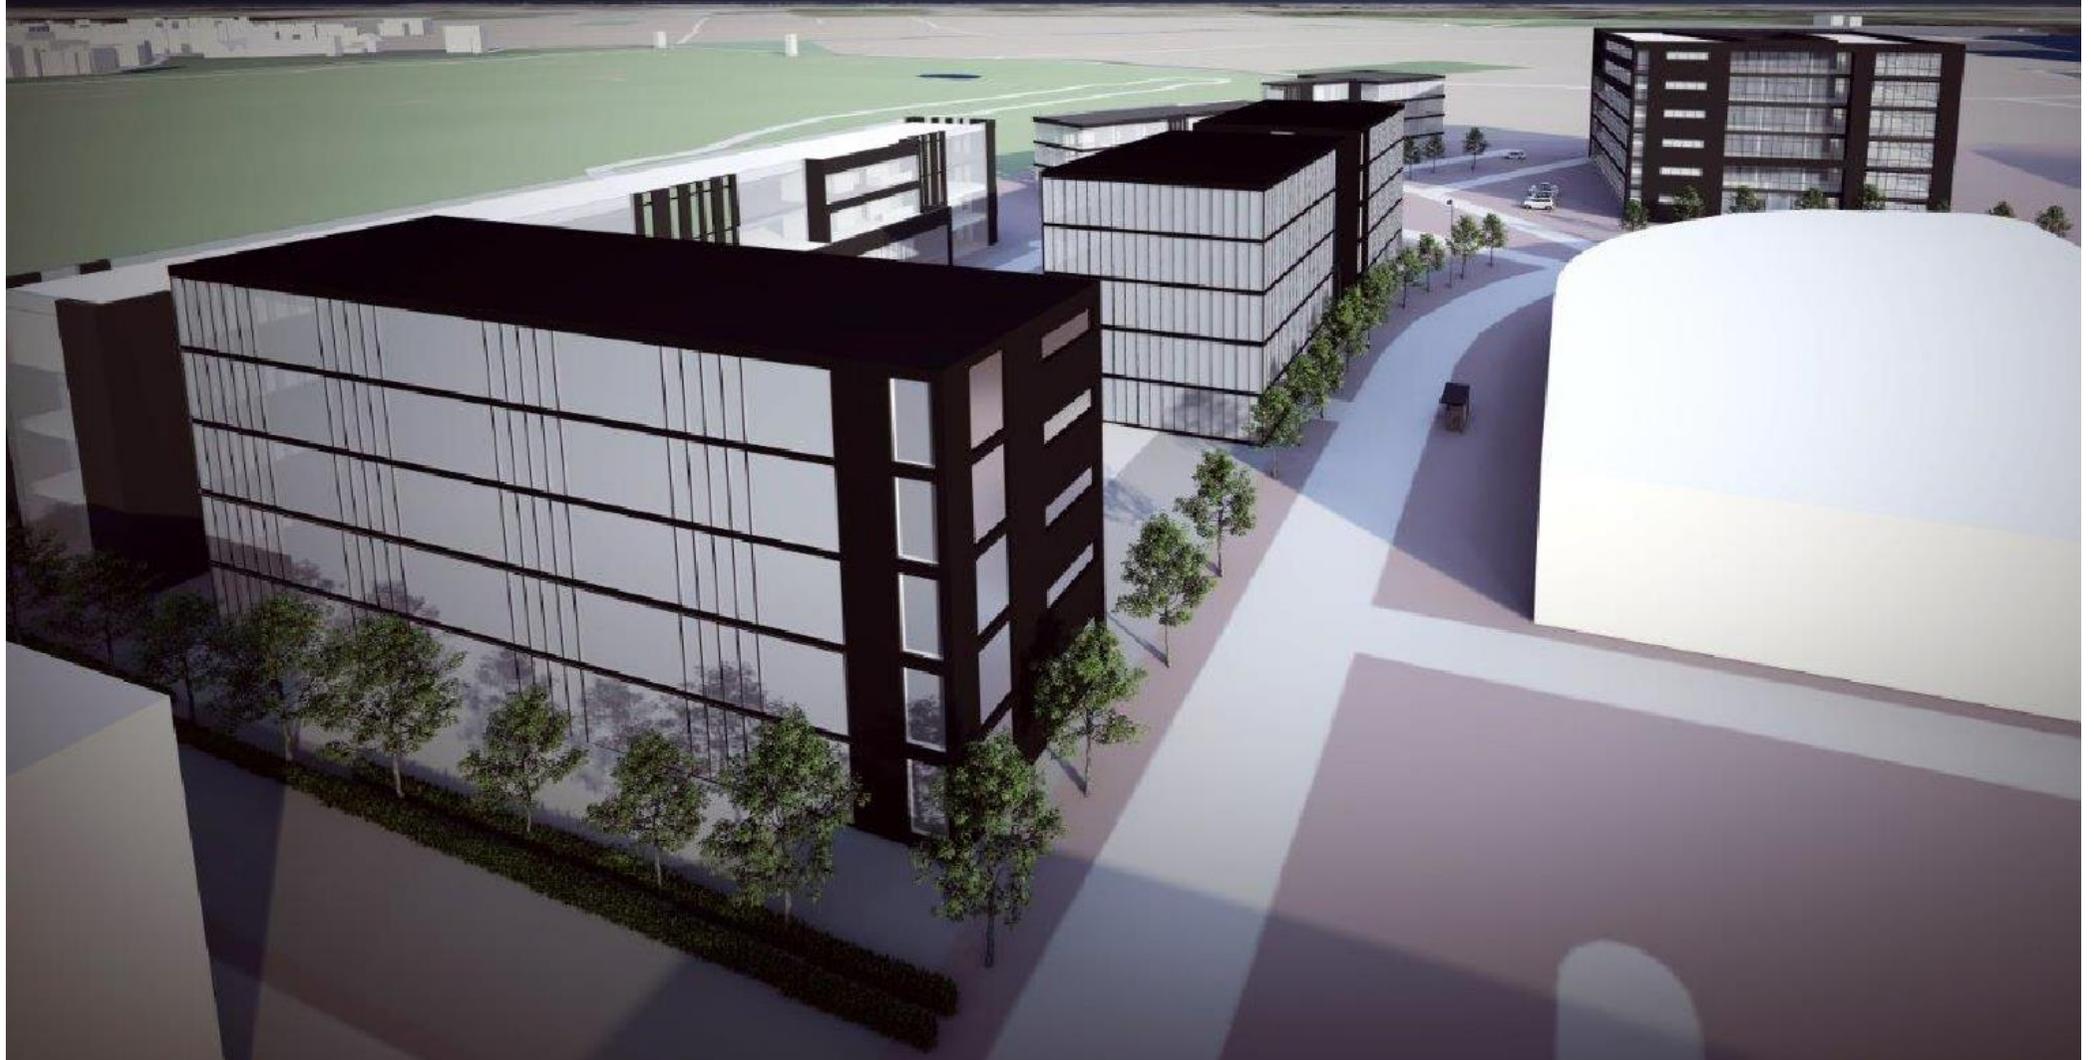

# GAMBIT + TX-Campus – Beherrschender Zentralbau am Übergang nach Niederkassel

