


Auszug aus dem Geoinformationssystem

Gemarkung :  
Flur :  
Flurstück :  
ALKIS-Stand : 03/2021



Troisdorf, 09.04.2021

Maßstab 1:5000

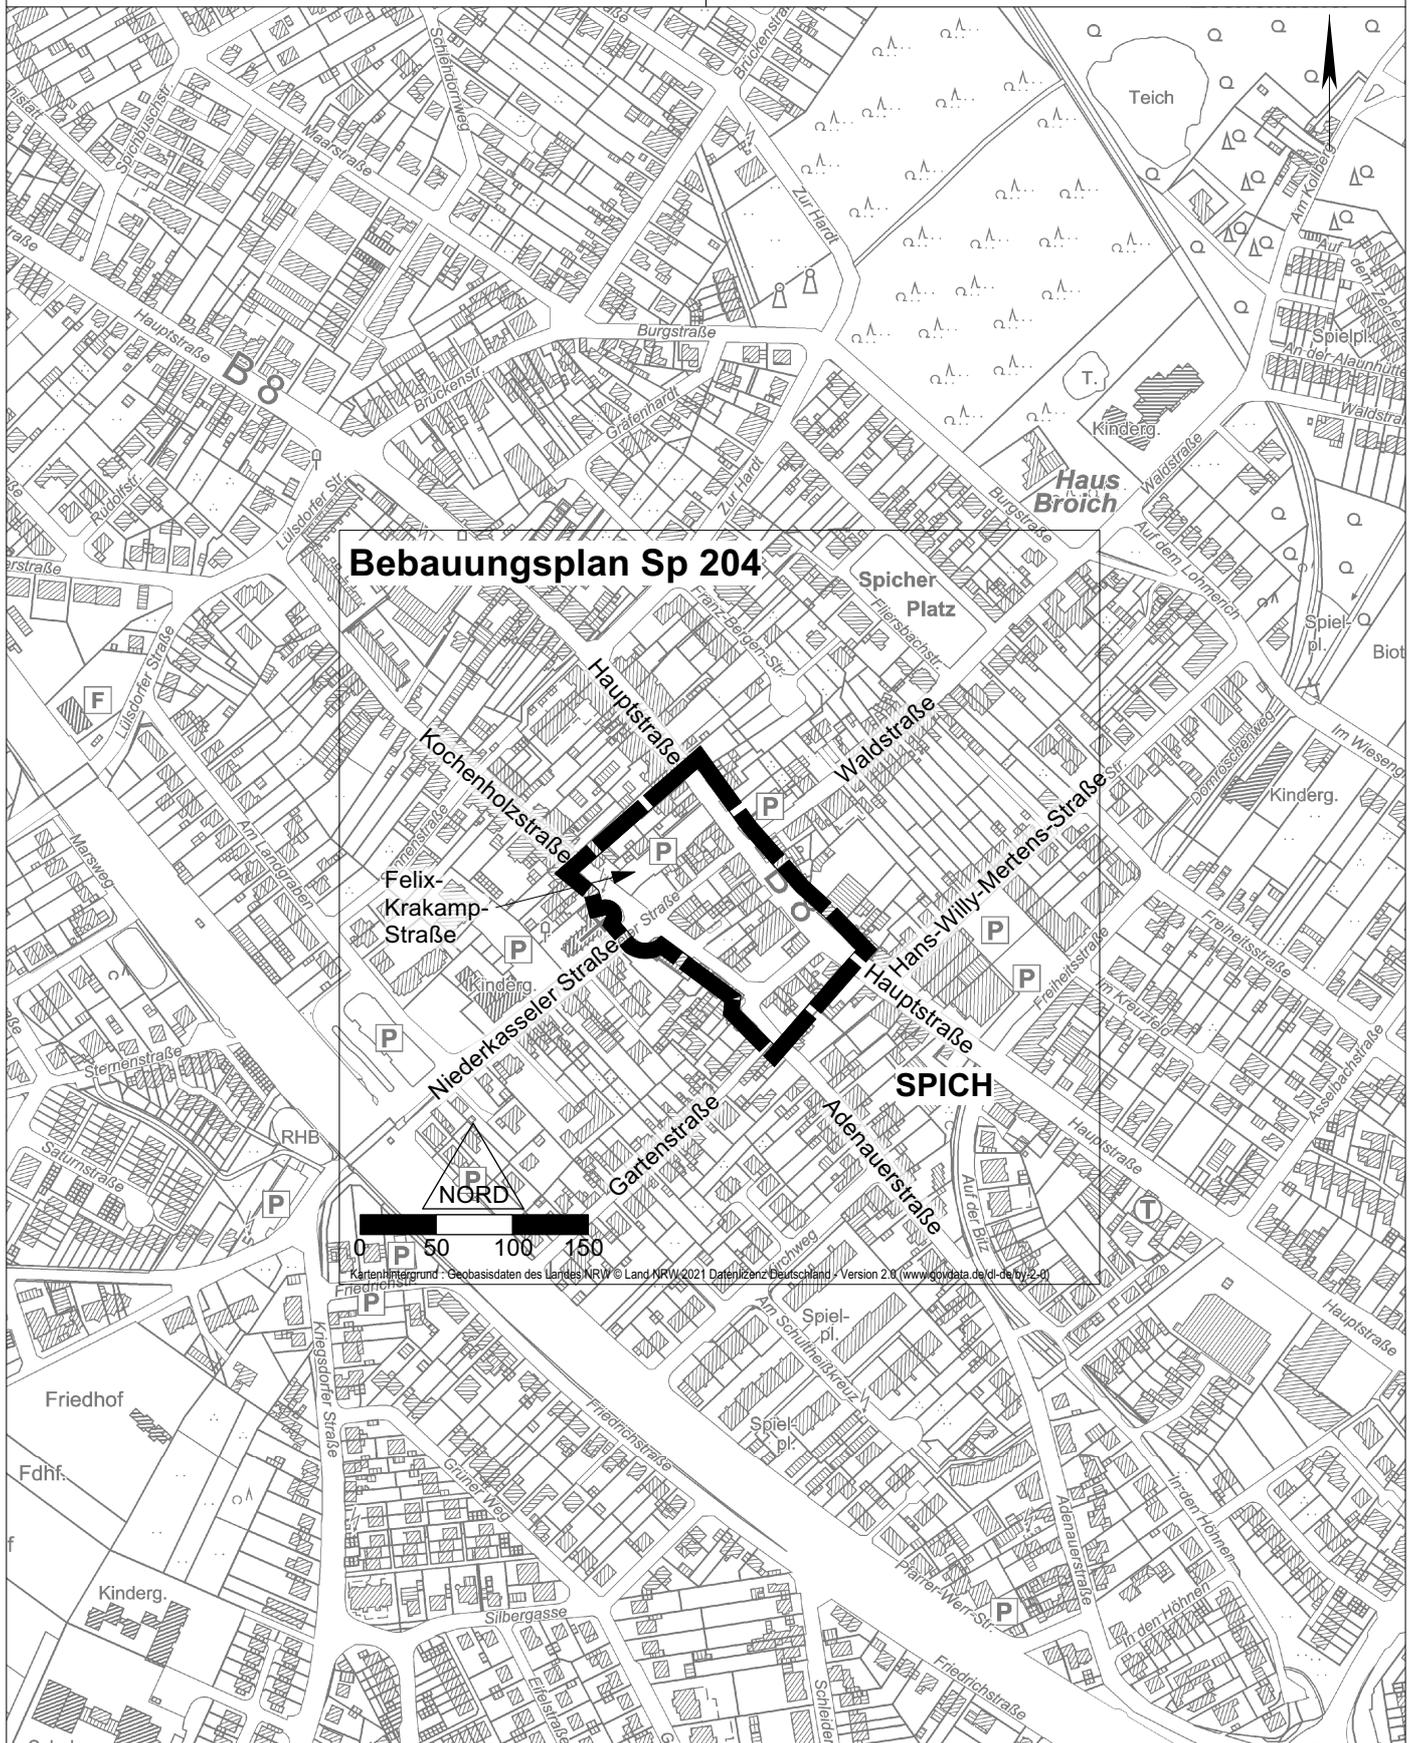

## Bebauungsplan Sp 204

SPICH

Karten-Hintergrund: Geobasisdaten des Landes NRW © Land NRW 2021 Datenlizenz Deutschland - Version 2.0 (www.govdata.de/dl-de/by/2-0)

Vervielfältigungen für eigene, nicht gewerbliche Zwecke zugelassen.

Vervielfältigungen für andere Zwecke, Veröffentlichungen oder deren Weitergabe an Dritte nur mit besonderer Genehmigung.