



SP 204 Variante B

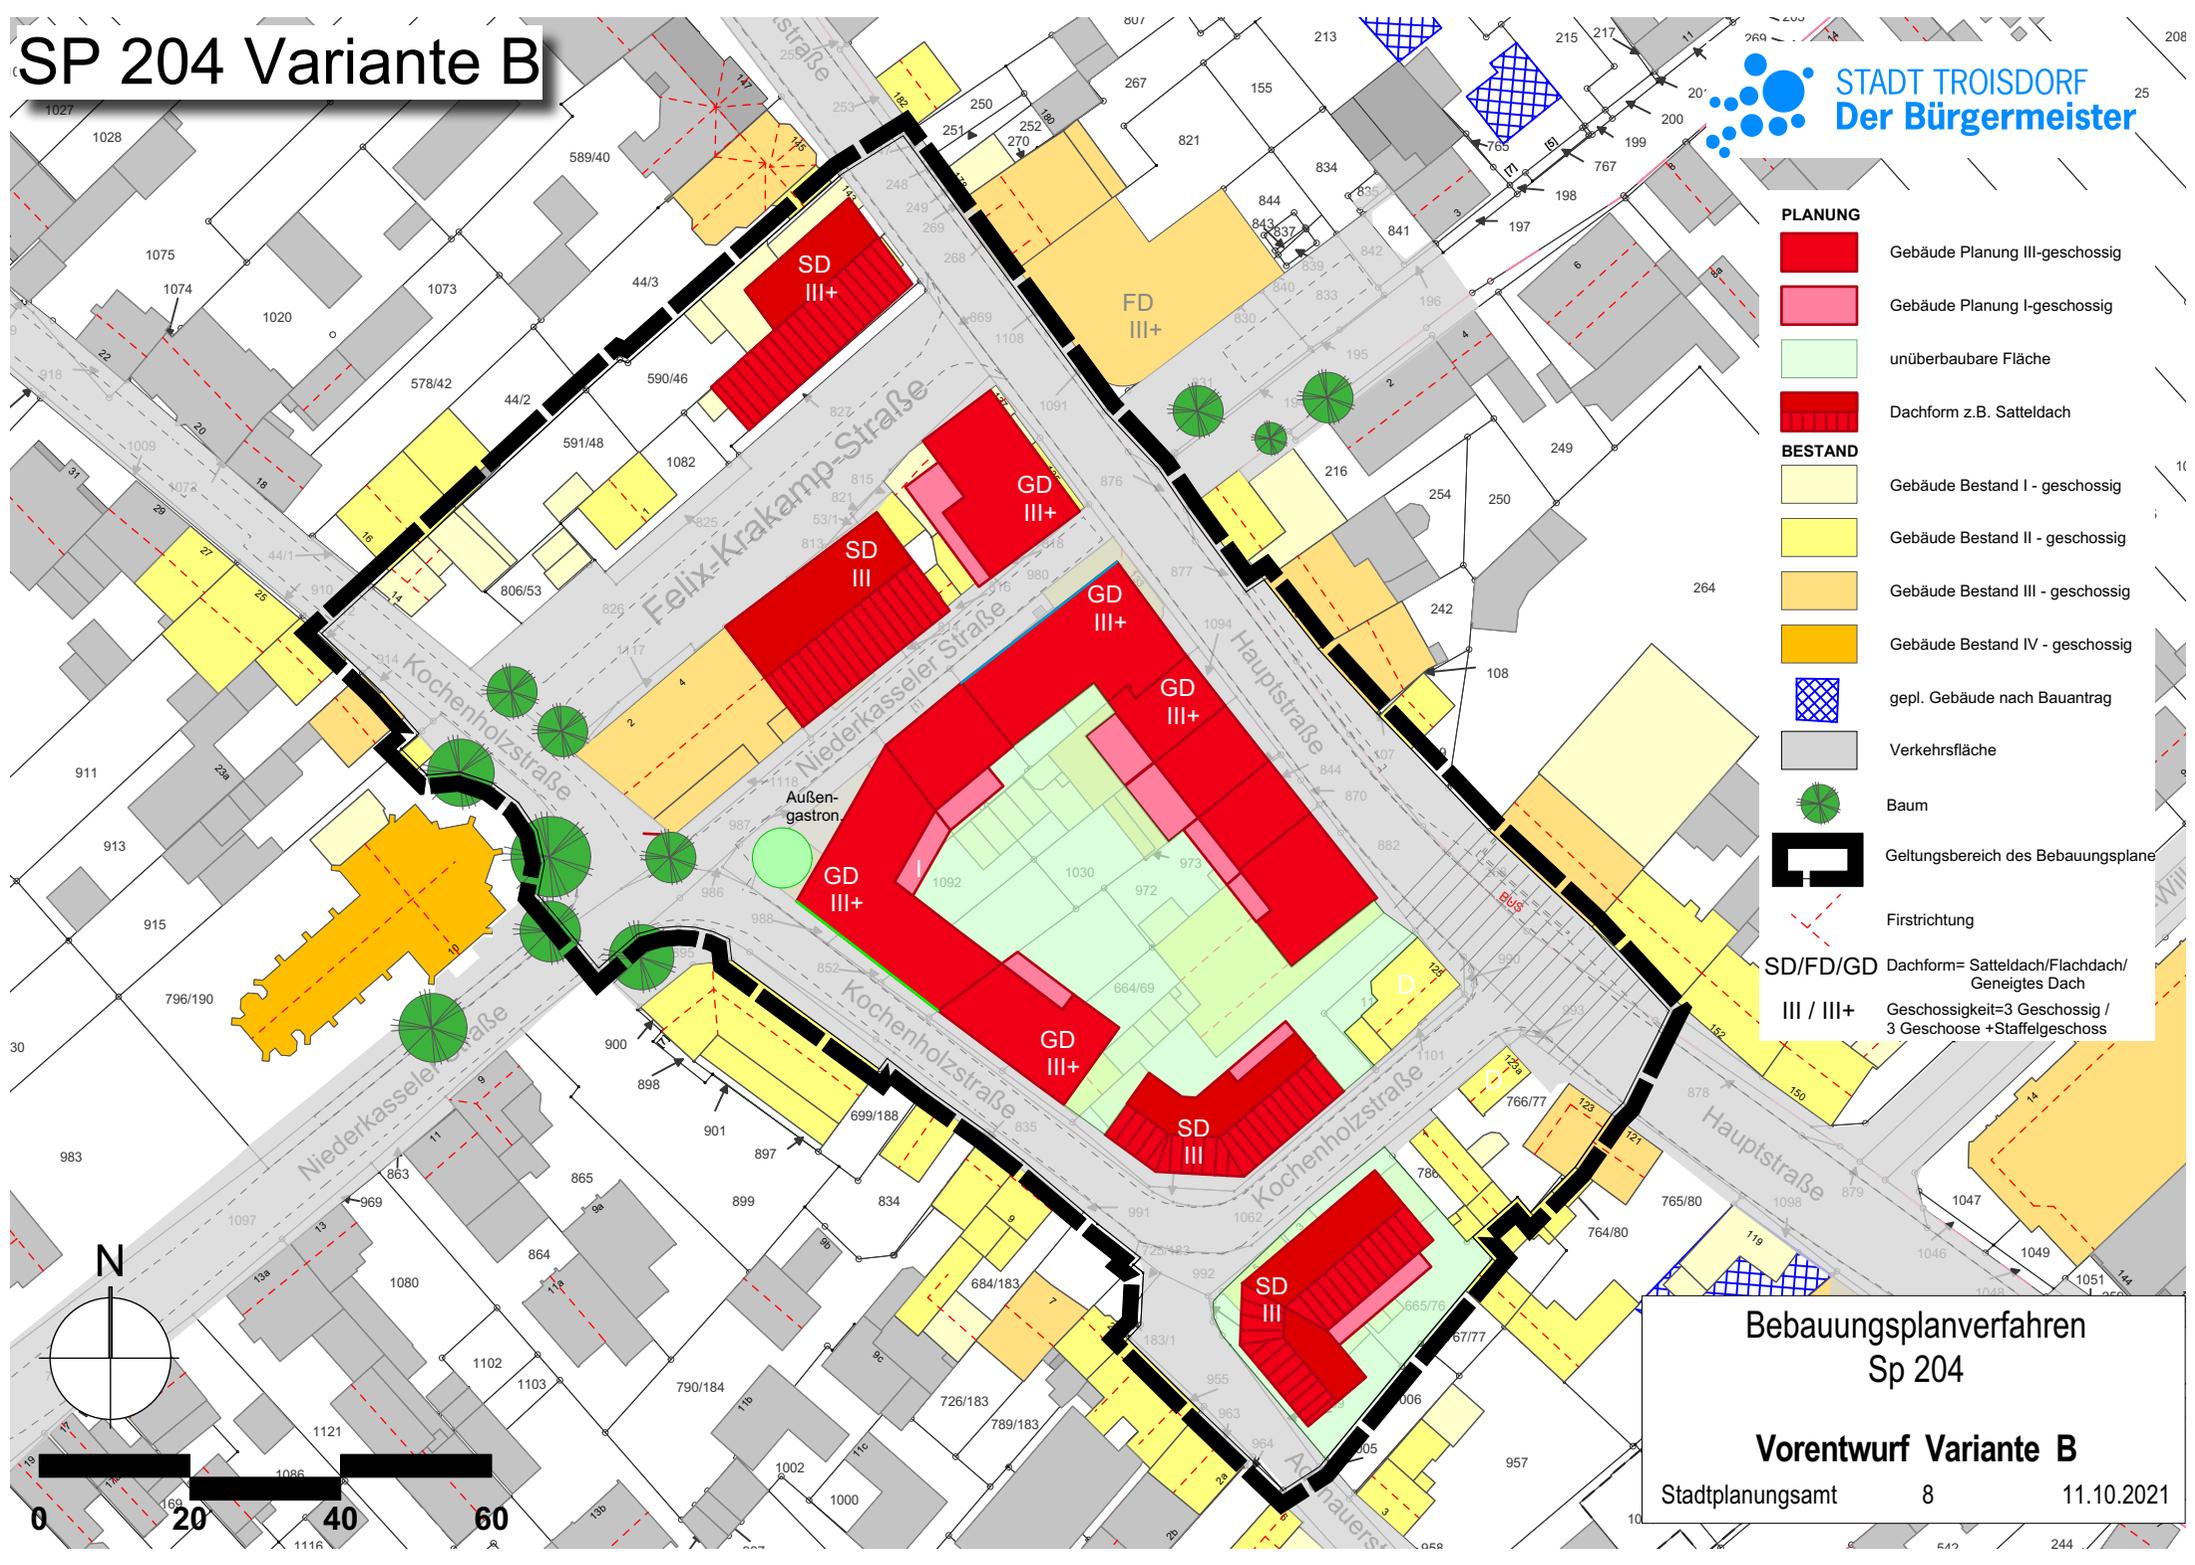

- PLANUNG**
- Gebäude Planung III-geschossig
 - Gebäude Planung I-geschossig
 - unüberbaubare Fläche
 - Dachform z.B. Satteldach
- BESTAND**
- Gebäude Bestand I - geschossig
 - Gebäude Bestand II - geschossig
 - Gebäude Bestand III - geschossig
 - Gebäude Bestand IV - geschossig
 - gepl. Gebäude nach Bauantrag
 - Verkehrsfläche
 - Baum
 - Geltungsbereich des Bebauungsplans
 - Firstrichtung
- SD/FD/GD** Dachform= Satteldach/Flachdach/
Geneigtes Dach
- III / III+** Geschossigkeit=3 Geschossig /
3 Geschosse +Staffelgeschoss

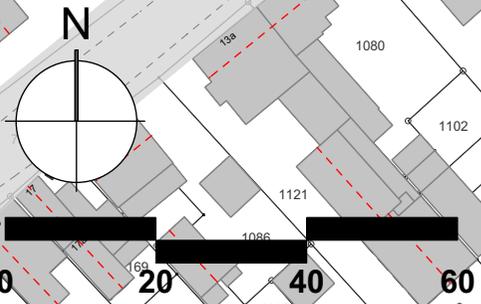

Bebauungsplanverfahren
Sp 204

Vorentwurf Variante B

Stadtplanungsamt 8 11.10.2021