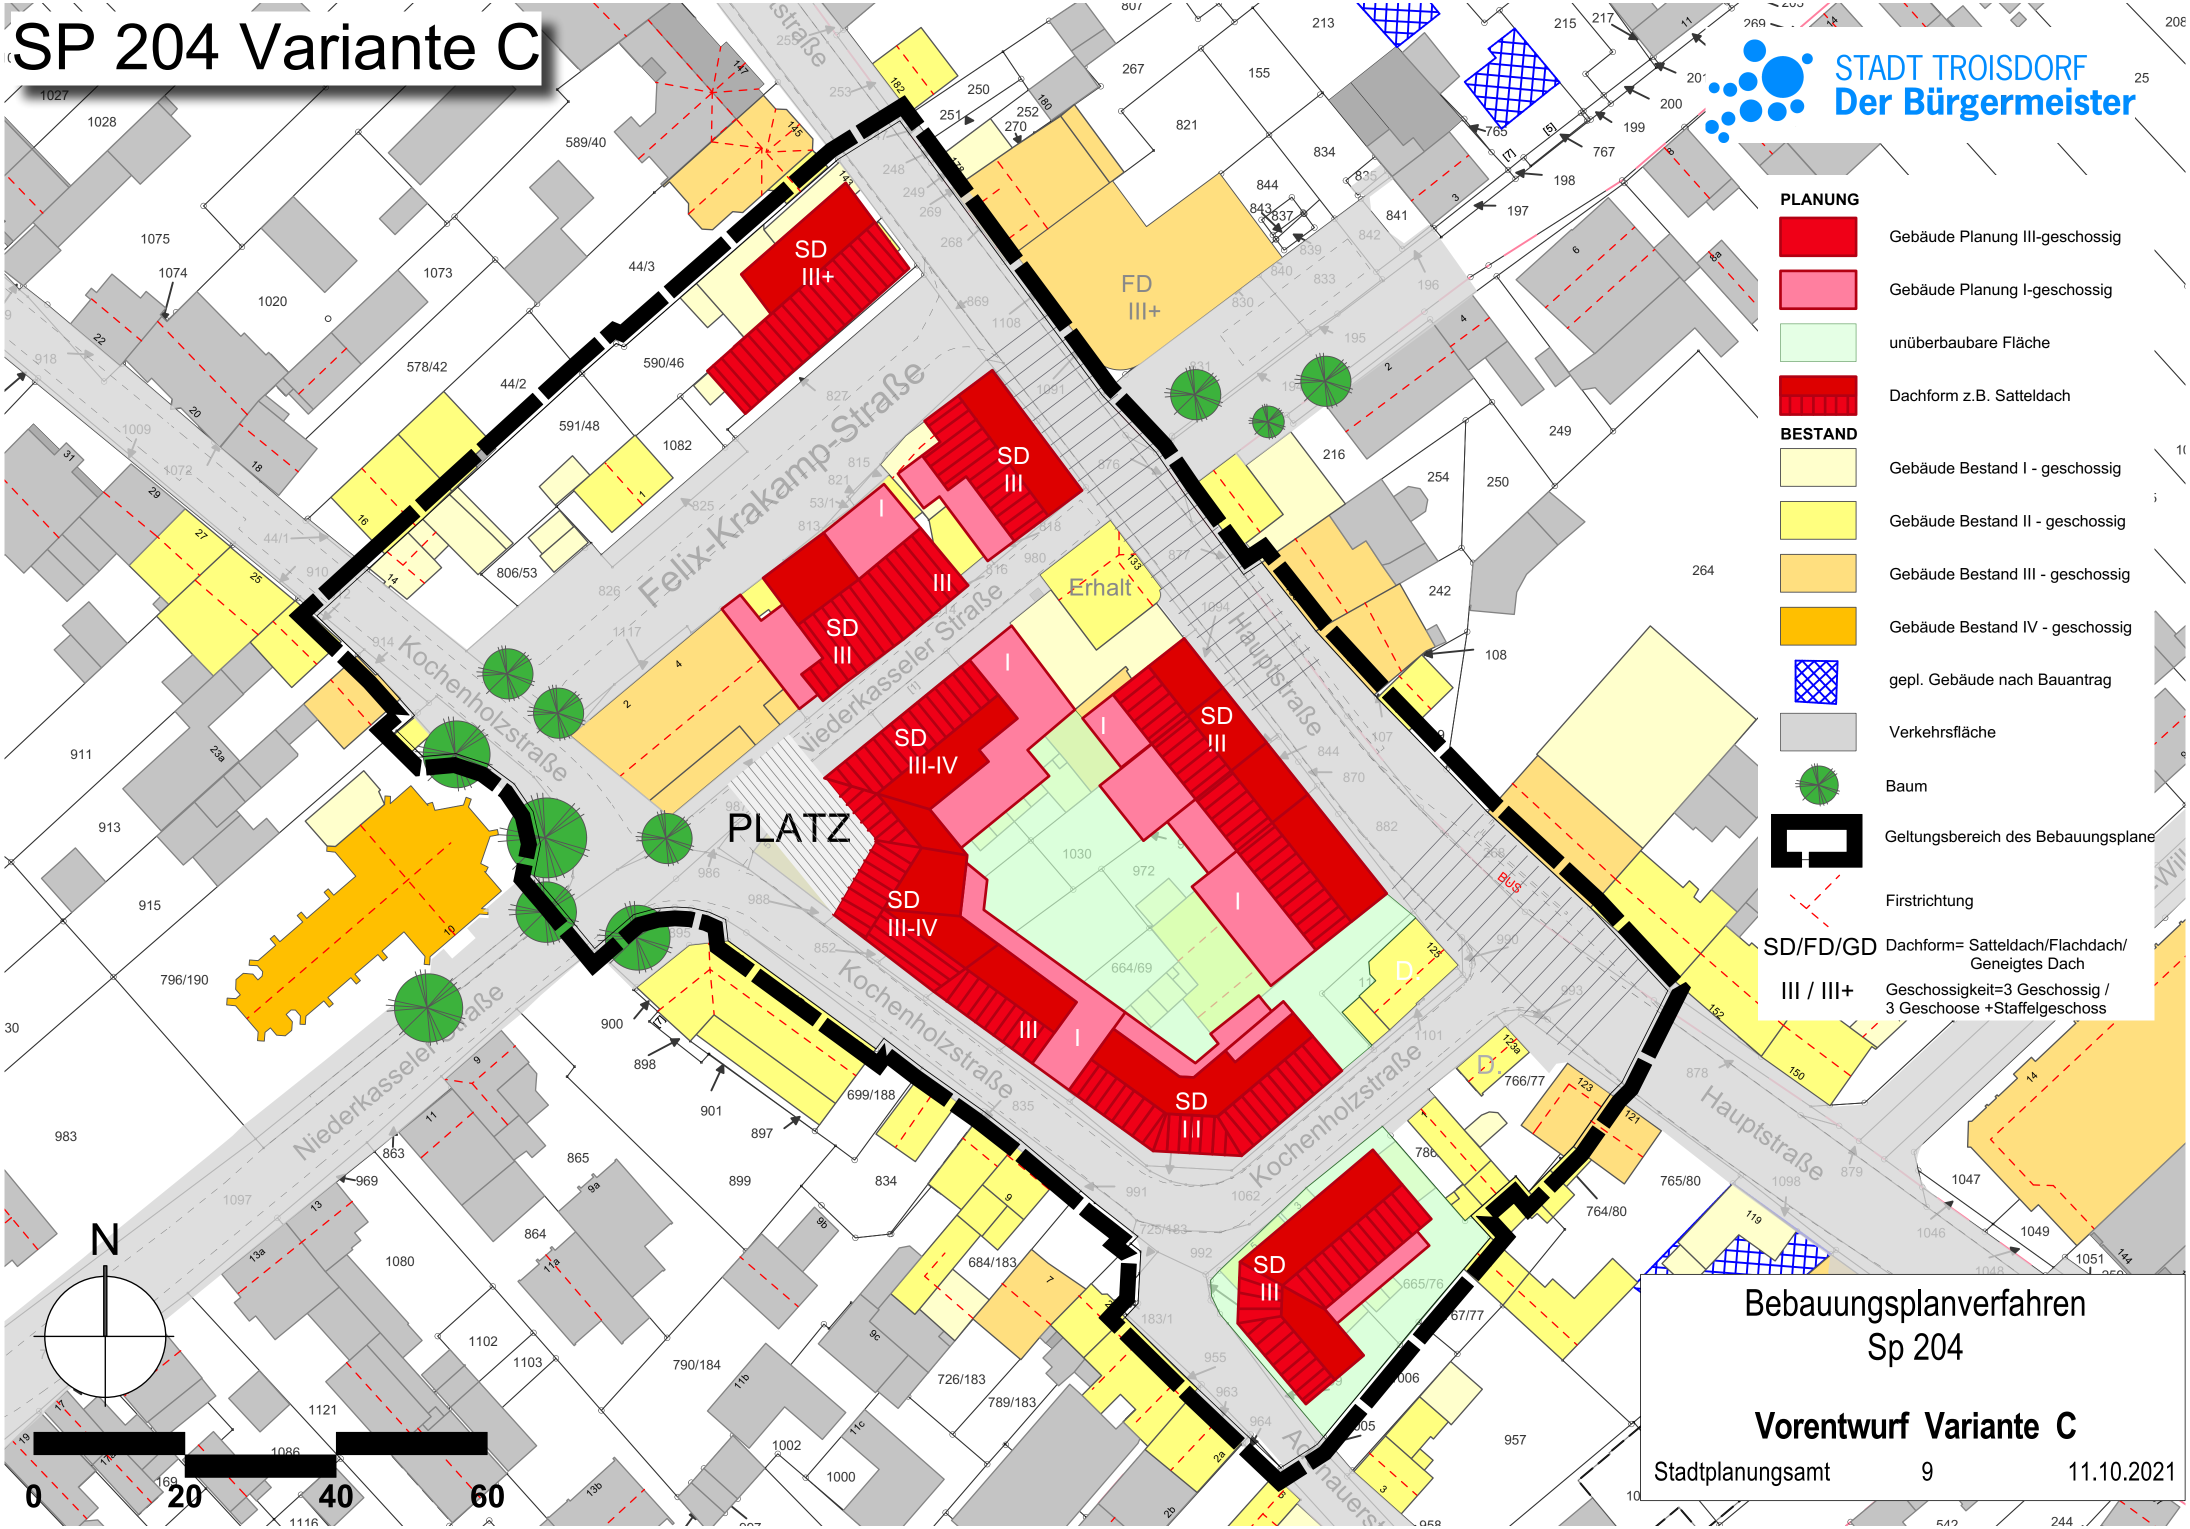
SP 204 Variante C
STADT TROISDORF
Der Bürgermeister
PLANUNG
Gebäude Planung III-geschossig
Gebäude Planung I-geschossig
unüberbaubare Fläche
Dachform z.B. Satteldach
BESTAND
Gebäude Bestand I - geschossig
Gebäude Bestand II - geschossig
Gebäude Bestand III - geschossig
Gebäude Bestand IV - geschossig
gepl. Gebäude nach Bauantrag
Verkehrsfläche
Baum
Geltungsbereich des Bebauungsplanes
Firstrichtung
SD/FD/GD Dachform= Satteldach/Flachdach/ Geneigtes Dach
III / III+ Geschossigkeit=3 Geschossig / 3 Geschoose +Staffelgeschoss
Felix-Krakamp-Straße
Niederkasseler Straße
Kochenholzstraße
Hauptstraße
PLATZ
Erhalt
SD III+
FD III+
SD III
SD III-IV
N
0 20 40 60
Bebauungsplanverfahren
Sp 204
Vorentwurf Variante C
Stadtplanungsamt 9 11.10.2021