

Stadt Troisdorf

Der Bürgermeister


Auszug aus dem Geoinformationssystem

Gemarkung :
Flur :
Flurstück :
ALKIS-Stand : 10/2021




Troisdorf, 23.11.2021

Maßstab 1:10000

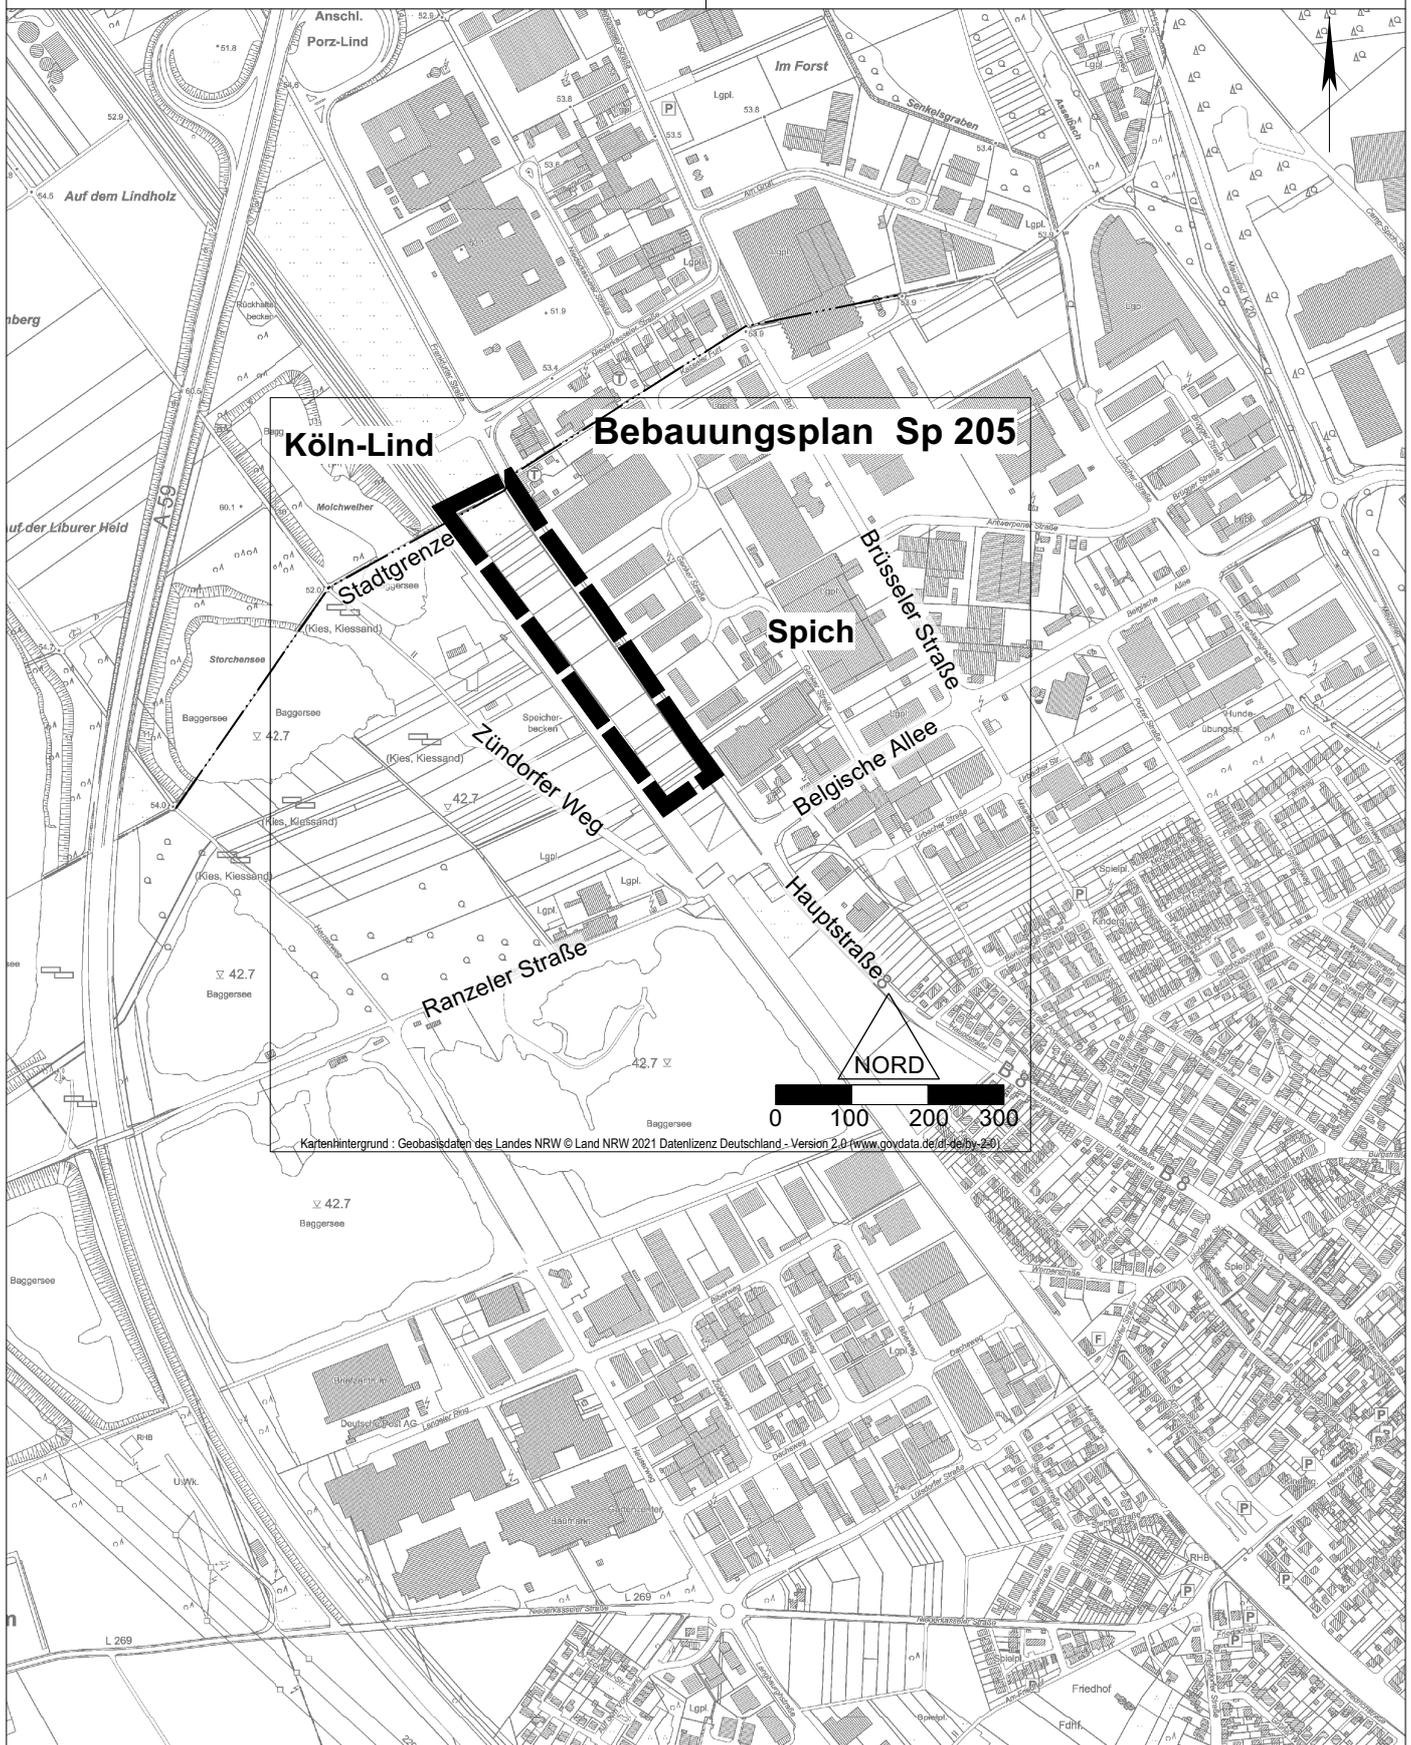

Köln-Lind
Bebauungsplan Sp 205
Stadtgrenze
Spich
Brüsseler Straße
Belgische Allee
Hauptstraße
Zündorfer Weg
Ranzeler Straße

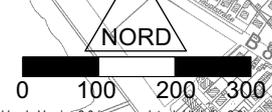

Kartenhintergrund : Geobasisdaten des Landes NRW © Land NRW 2021 Datenlizenz Deutschland - Version 2.0 (www.govdata.de/dl-geb-2.0)

Vervielfältigungen für eigene, nicht gewerbliche Zwecke zugelassen.
Vervielfältigungen für andere Zwecke, Veröffentlichungen oder deren Weitergabe an Dritte nur mit besonderer Genehmigung.