


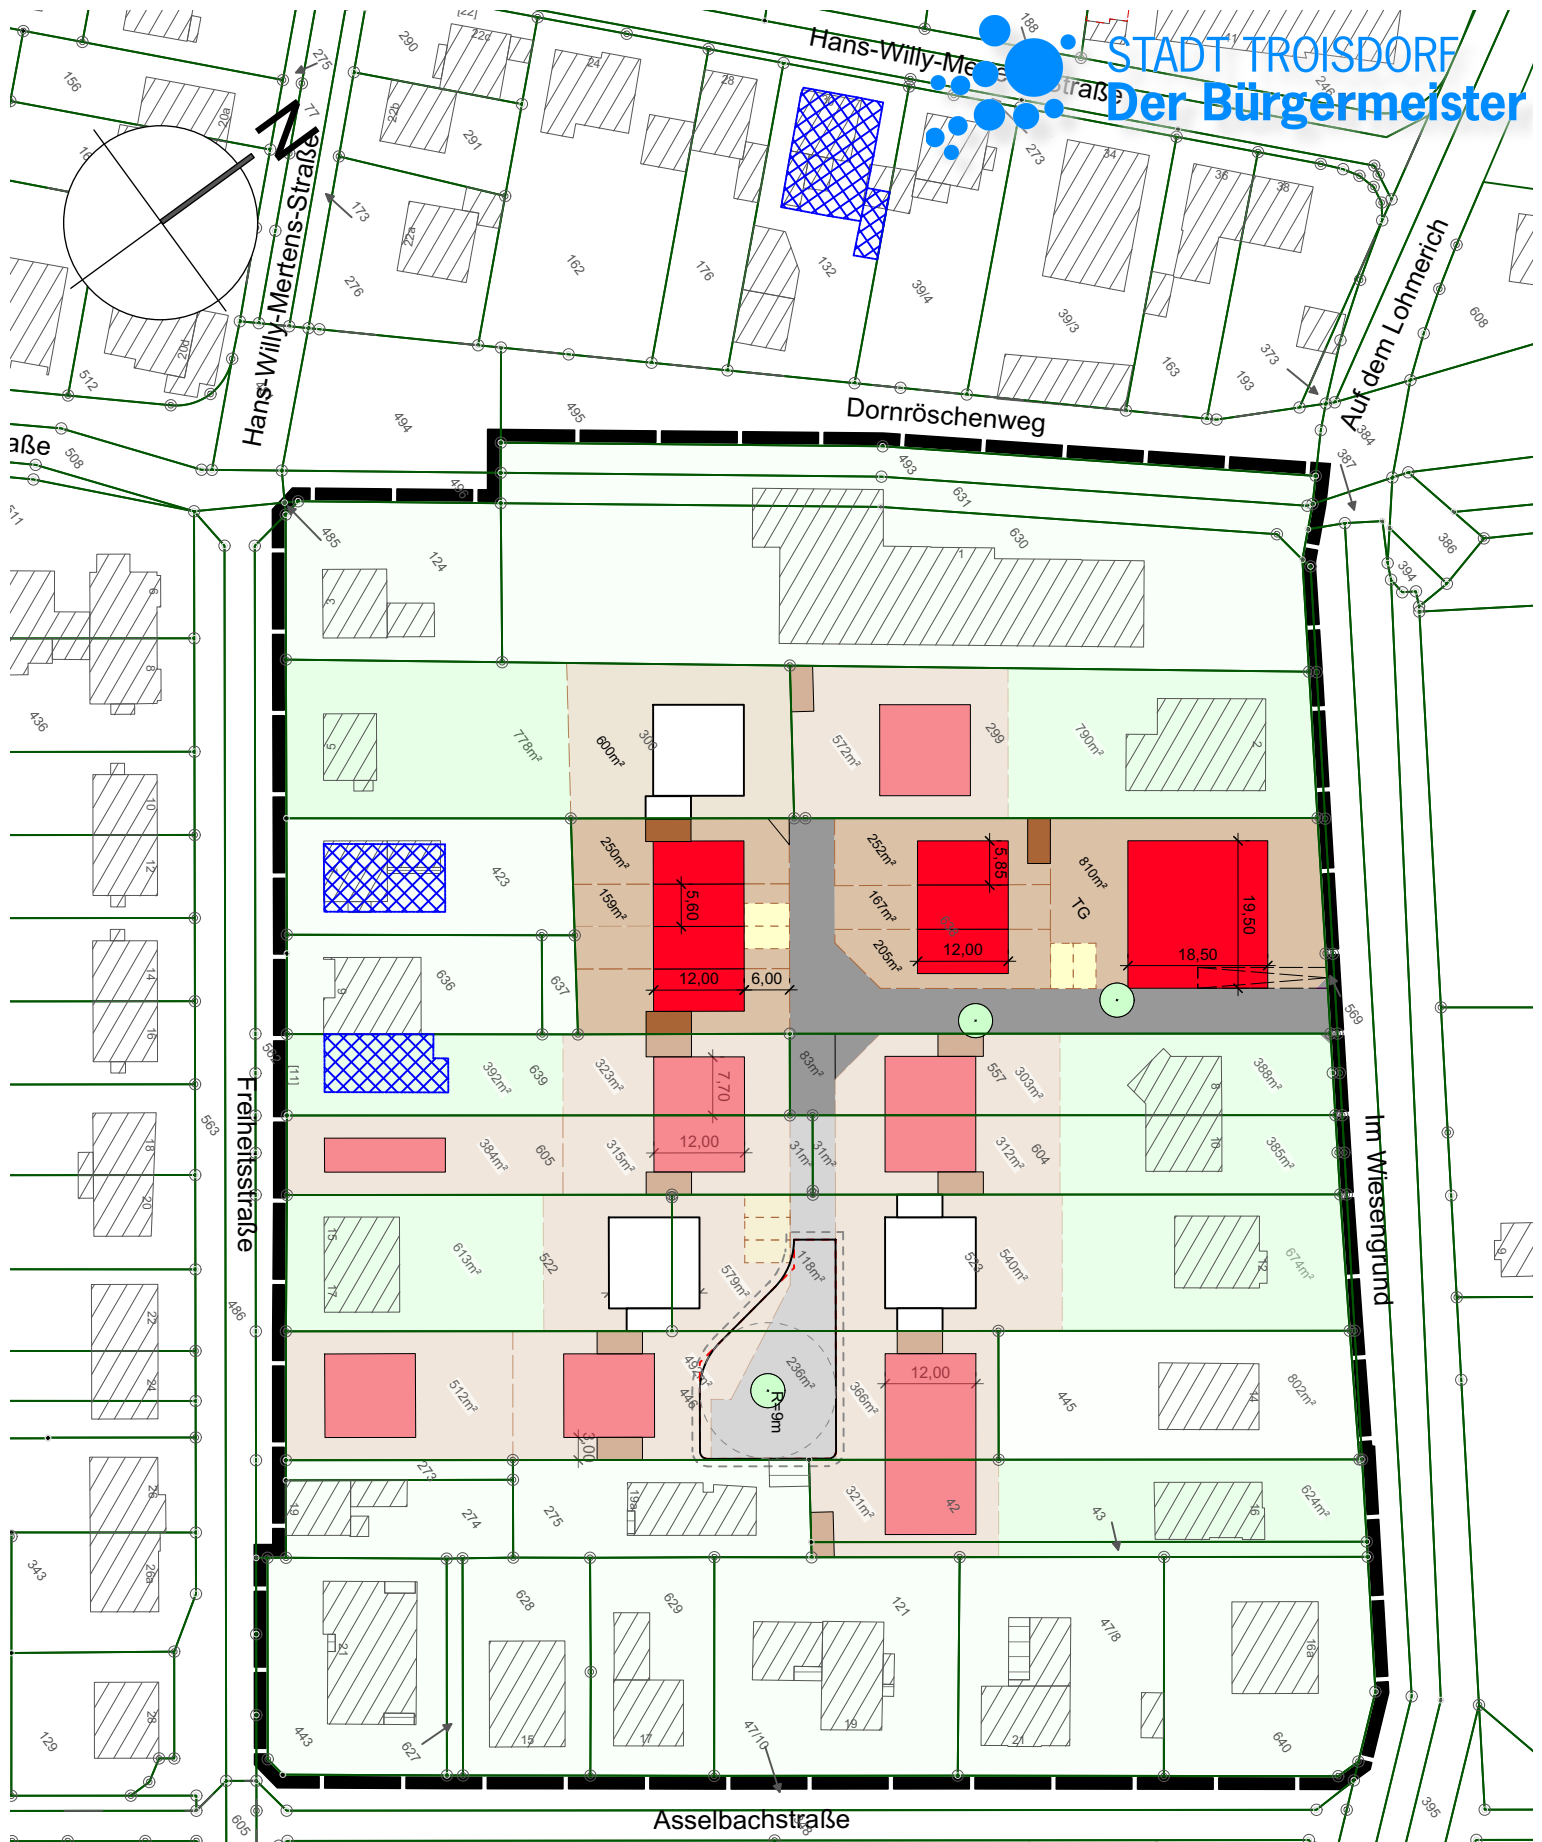

- geplante Bebauung
- Neuparzellierung
- Garage/Stellplatz
- Verkehrsfläche
- mögliche Bebauung
- optional Neuparzellierung
- mögliche Garage
- berücksichtigte Grundstücke
- optional Verkehrsfläche
- keine Bau- und Erschließungsabsicht
- Gebäude aus Bauakte (Häusnummernkarte)

Bebauungsplan Sp 203 -B-

Troisdorf-Spich

M1:1000

28.12.2021