


Auszug aus dem Geoinformationssystem

Gemarkung :
Flur :
Flurstück :
ALKIS-Stand : 07/2021



Troisdorf, 01.10.2021

Maßstab 1:5000

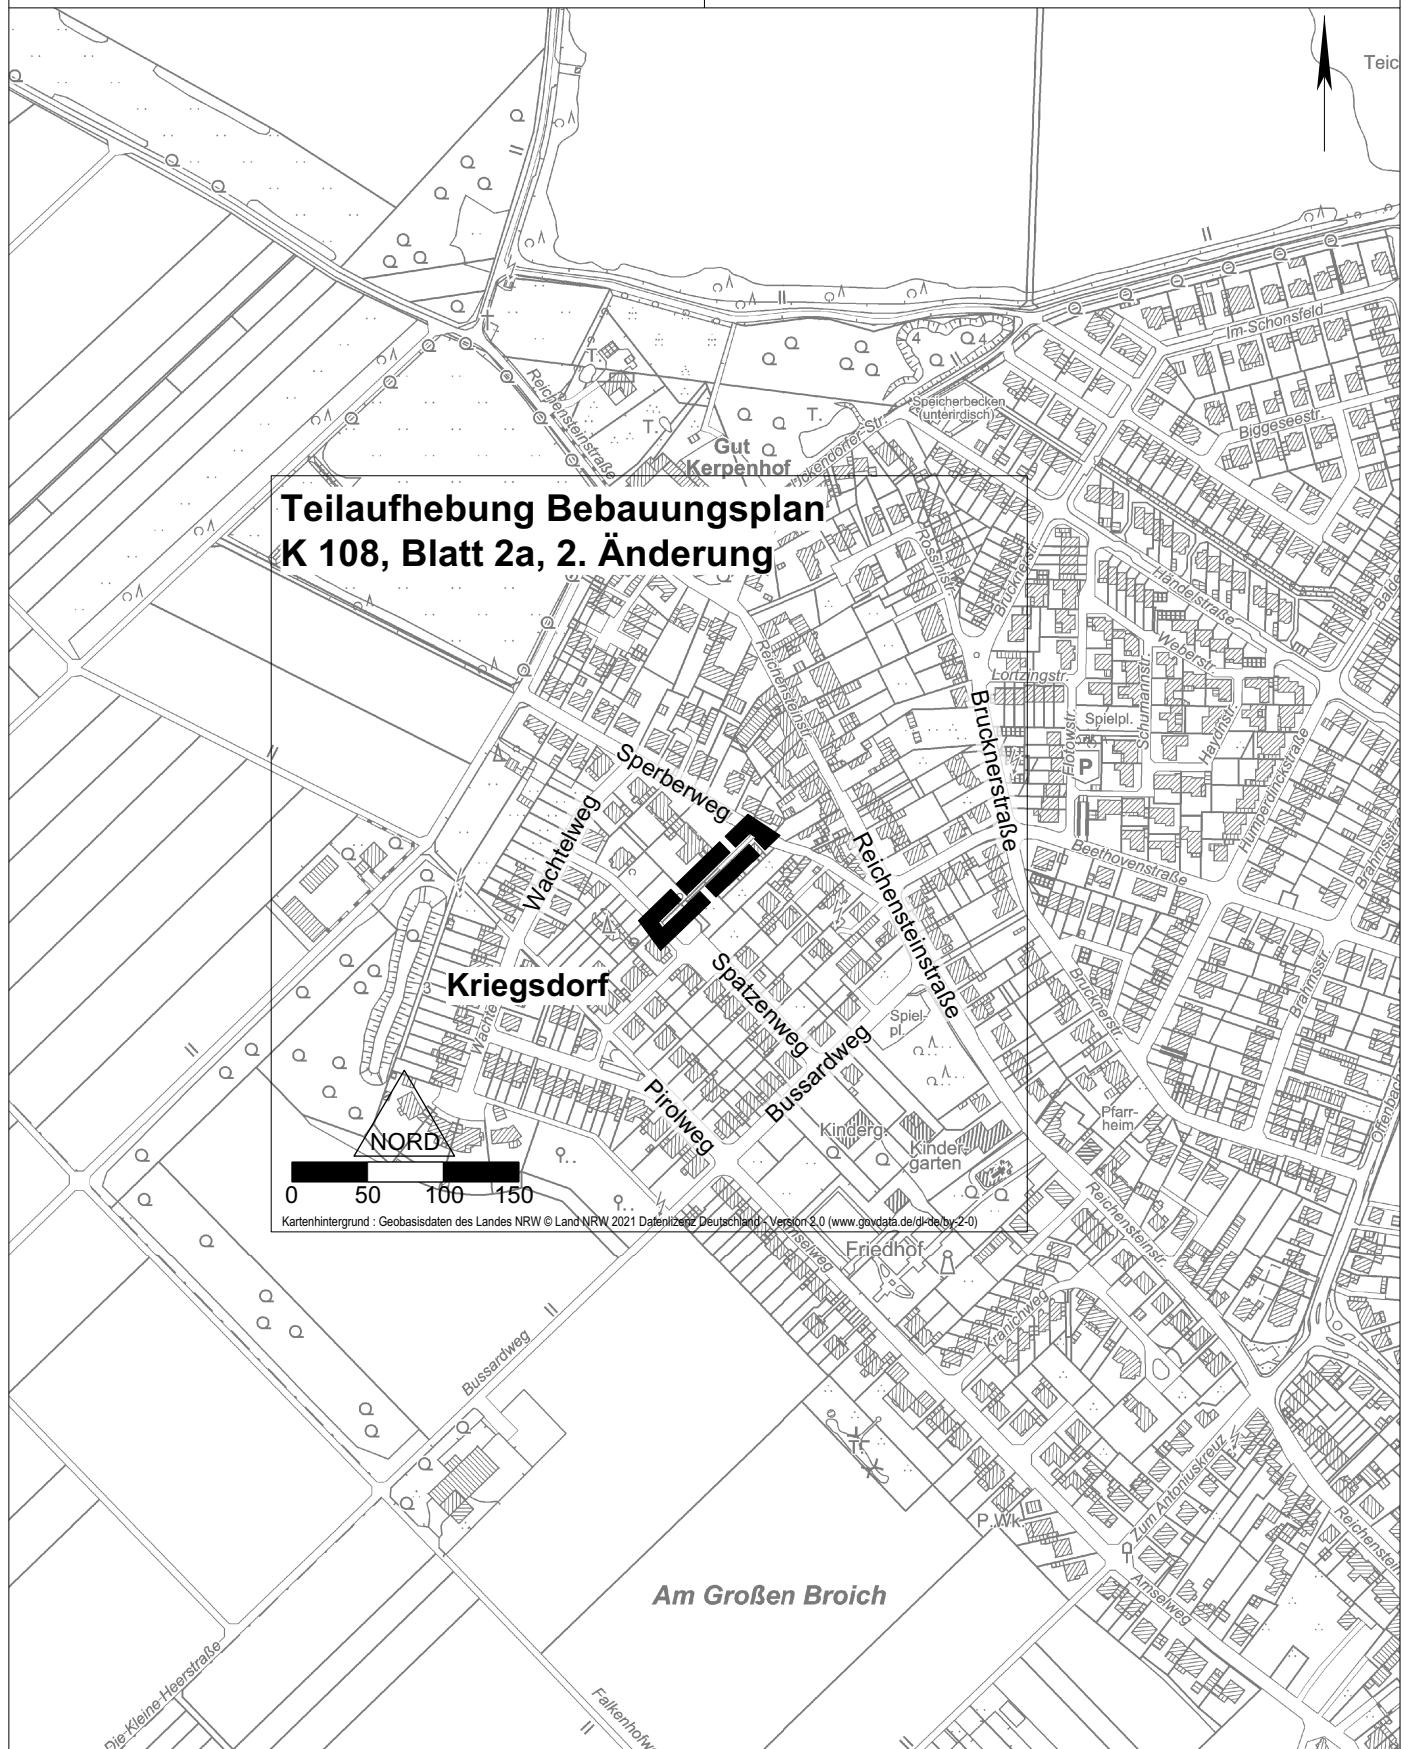

**Teilaufhebung Bebauungsplan
K 108, Blatt 2a, 2. Änderung**

Kriegsdorf

NORD

0 50 100 150

Kartenhintergrund : Geobasisdaten des Landes NRW © Land NRW 2021 Datenlizenz Deutschland - Version 2.0 (www.govdata.de/dl-de/by-2-0)

Vervielfältigungen für eigene, nicht gewerbliche Zwecke zugelassen.

Vervielfältigungen für andere Zwecke, Veröffentlichungen oder deren Weitergabe an Dritte nur mit besonderer Genehmigung.