

Auszug aus dem Geoinformationssystem

Gemarkung : Troisdorf

Flur : 10


Flurstück : 112/4

ALKIS-Stand : 12/2021



Troisdorf, 11.01.2022

Maßstab 1:250

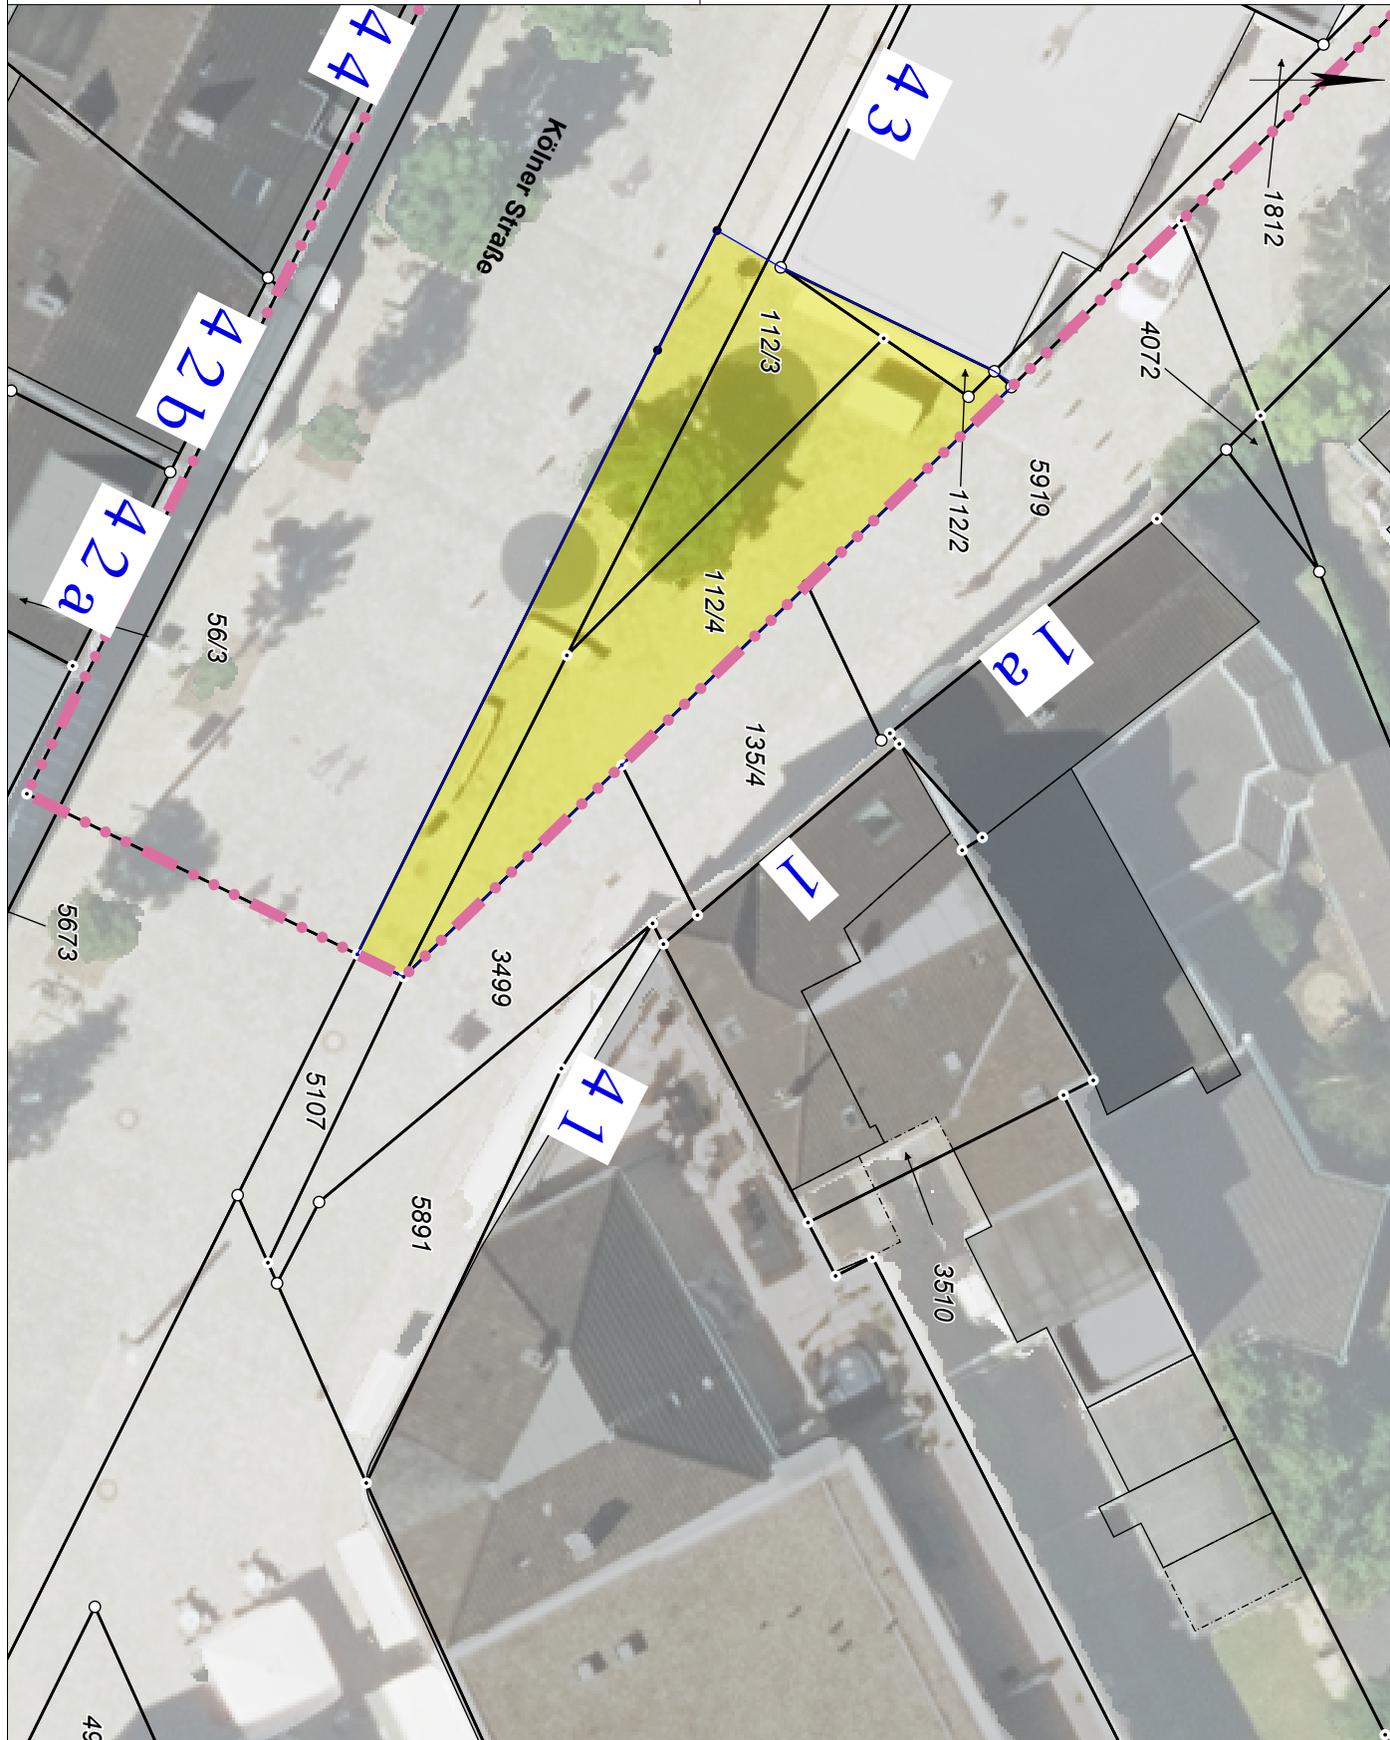

Vervielfältigungen für eigene, nicht gewerbliche Zwecke zugelassen.

Vervielfältigungen für andere Zwecke, Veröffentlichungen oder deren Weitergabe an Dritte nur mit besonderer Genehmigung.