

Auszug aus dem Geoinformationssystem

Gemarkung :


Flur :

Flurstück :

ALKIS-Stand : 07/2021

Troisdorf, 04.10.2021

Maßstab 1:5000

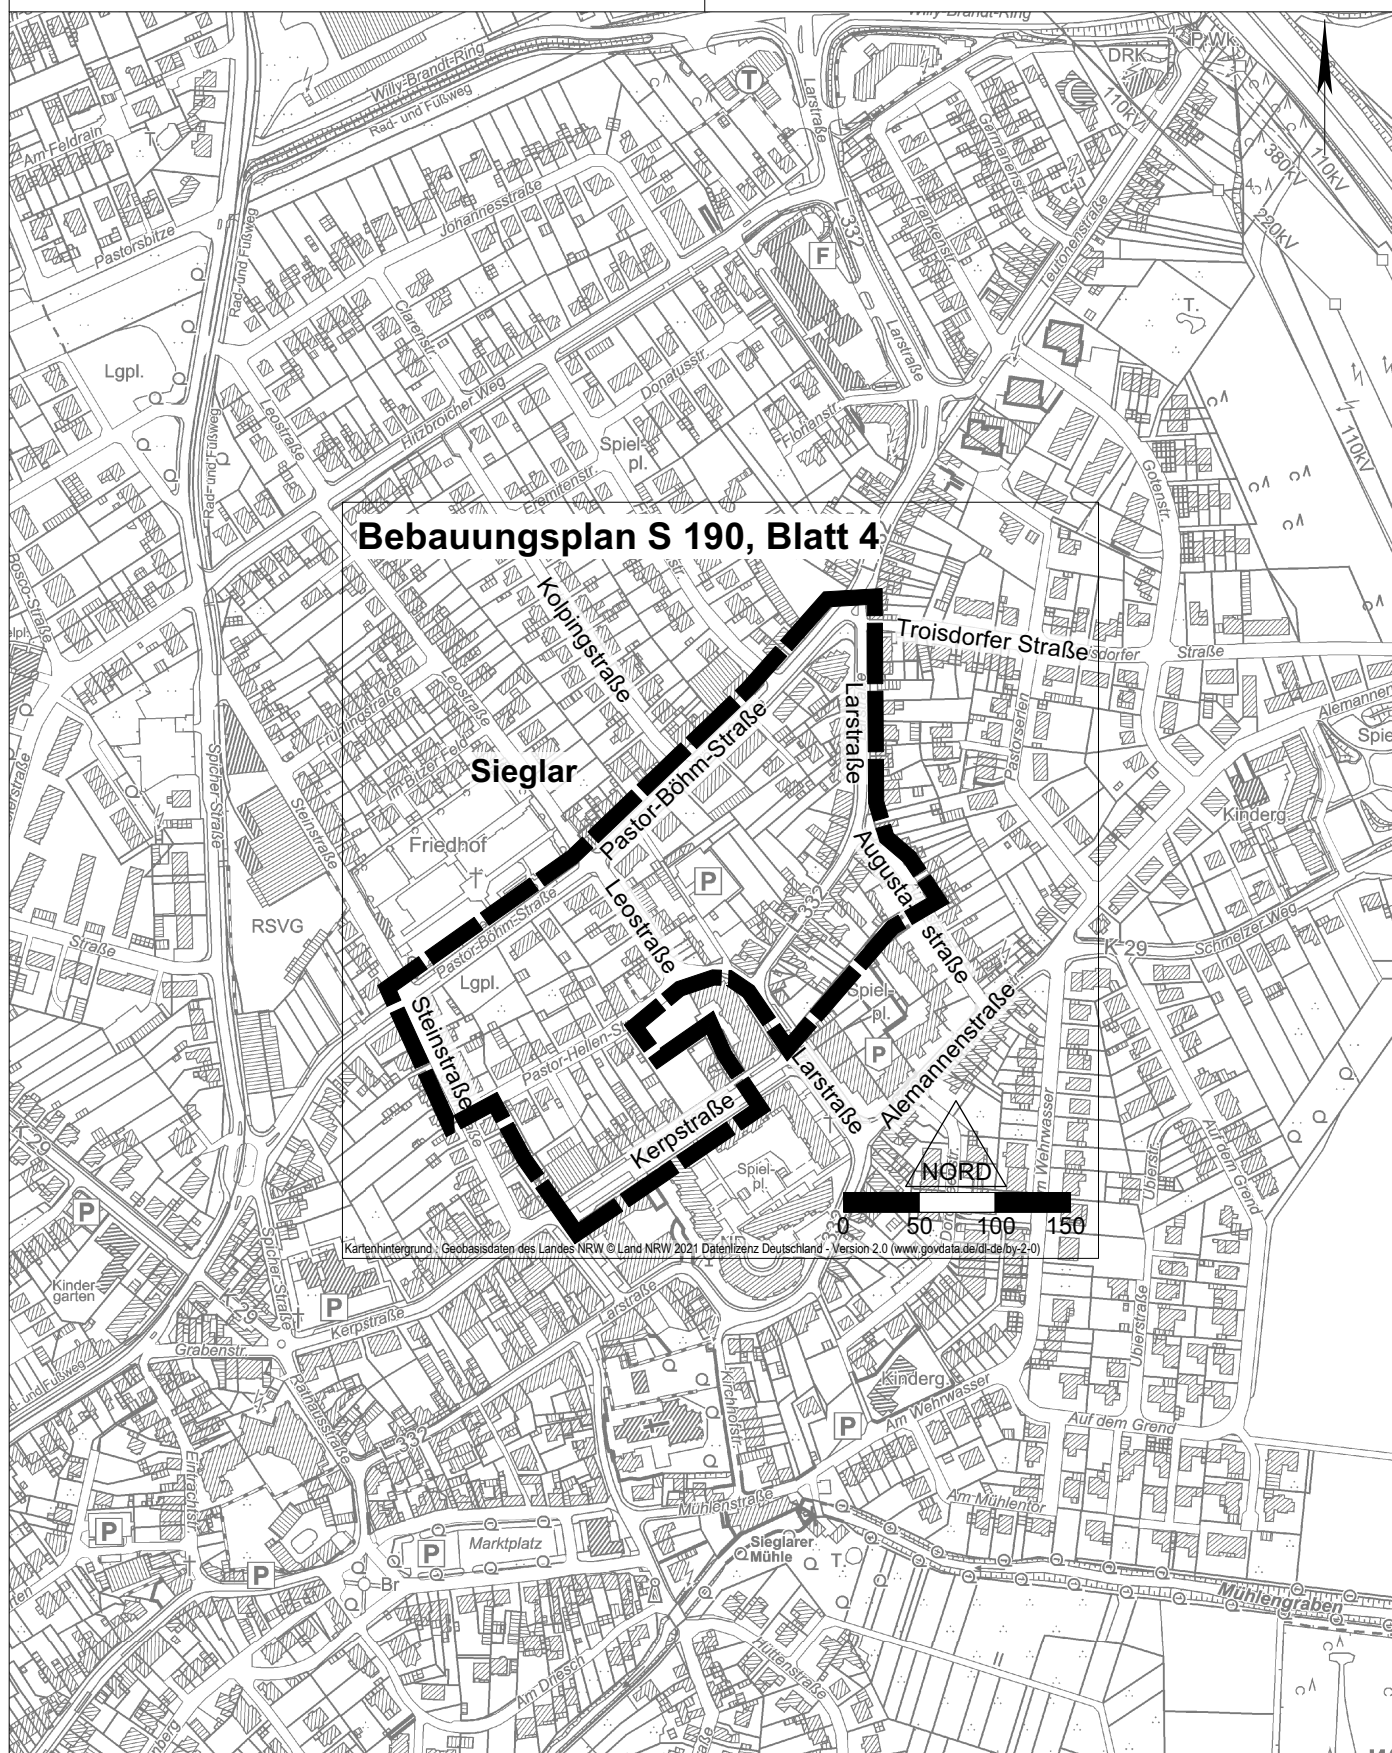

Vervielfältigungen für eigene, nicht gewerbliche Zwecke zugelassen.

Vervielfältigungen für andere Zwecke, Veröffentlichungen oder deren Weitergabe an Dritte nur mit besonderer Genehmigung.