


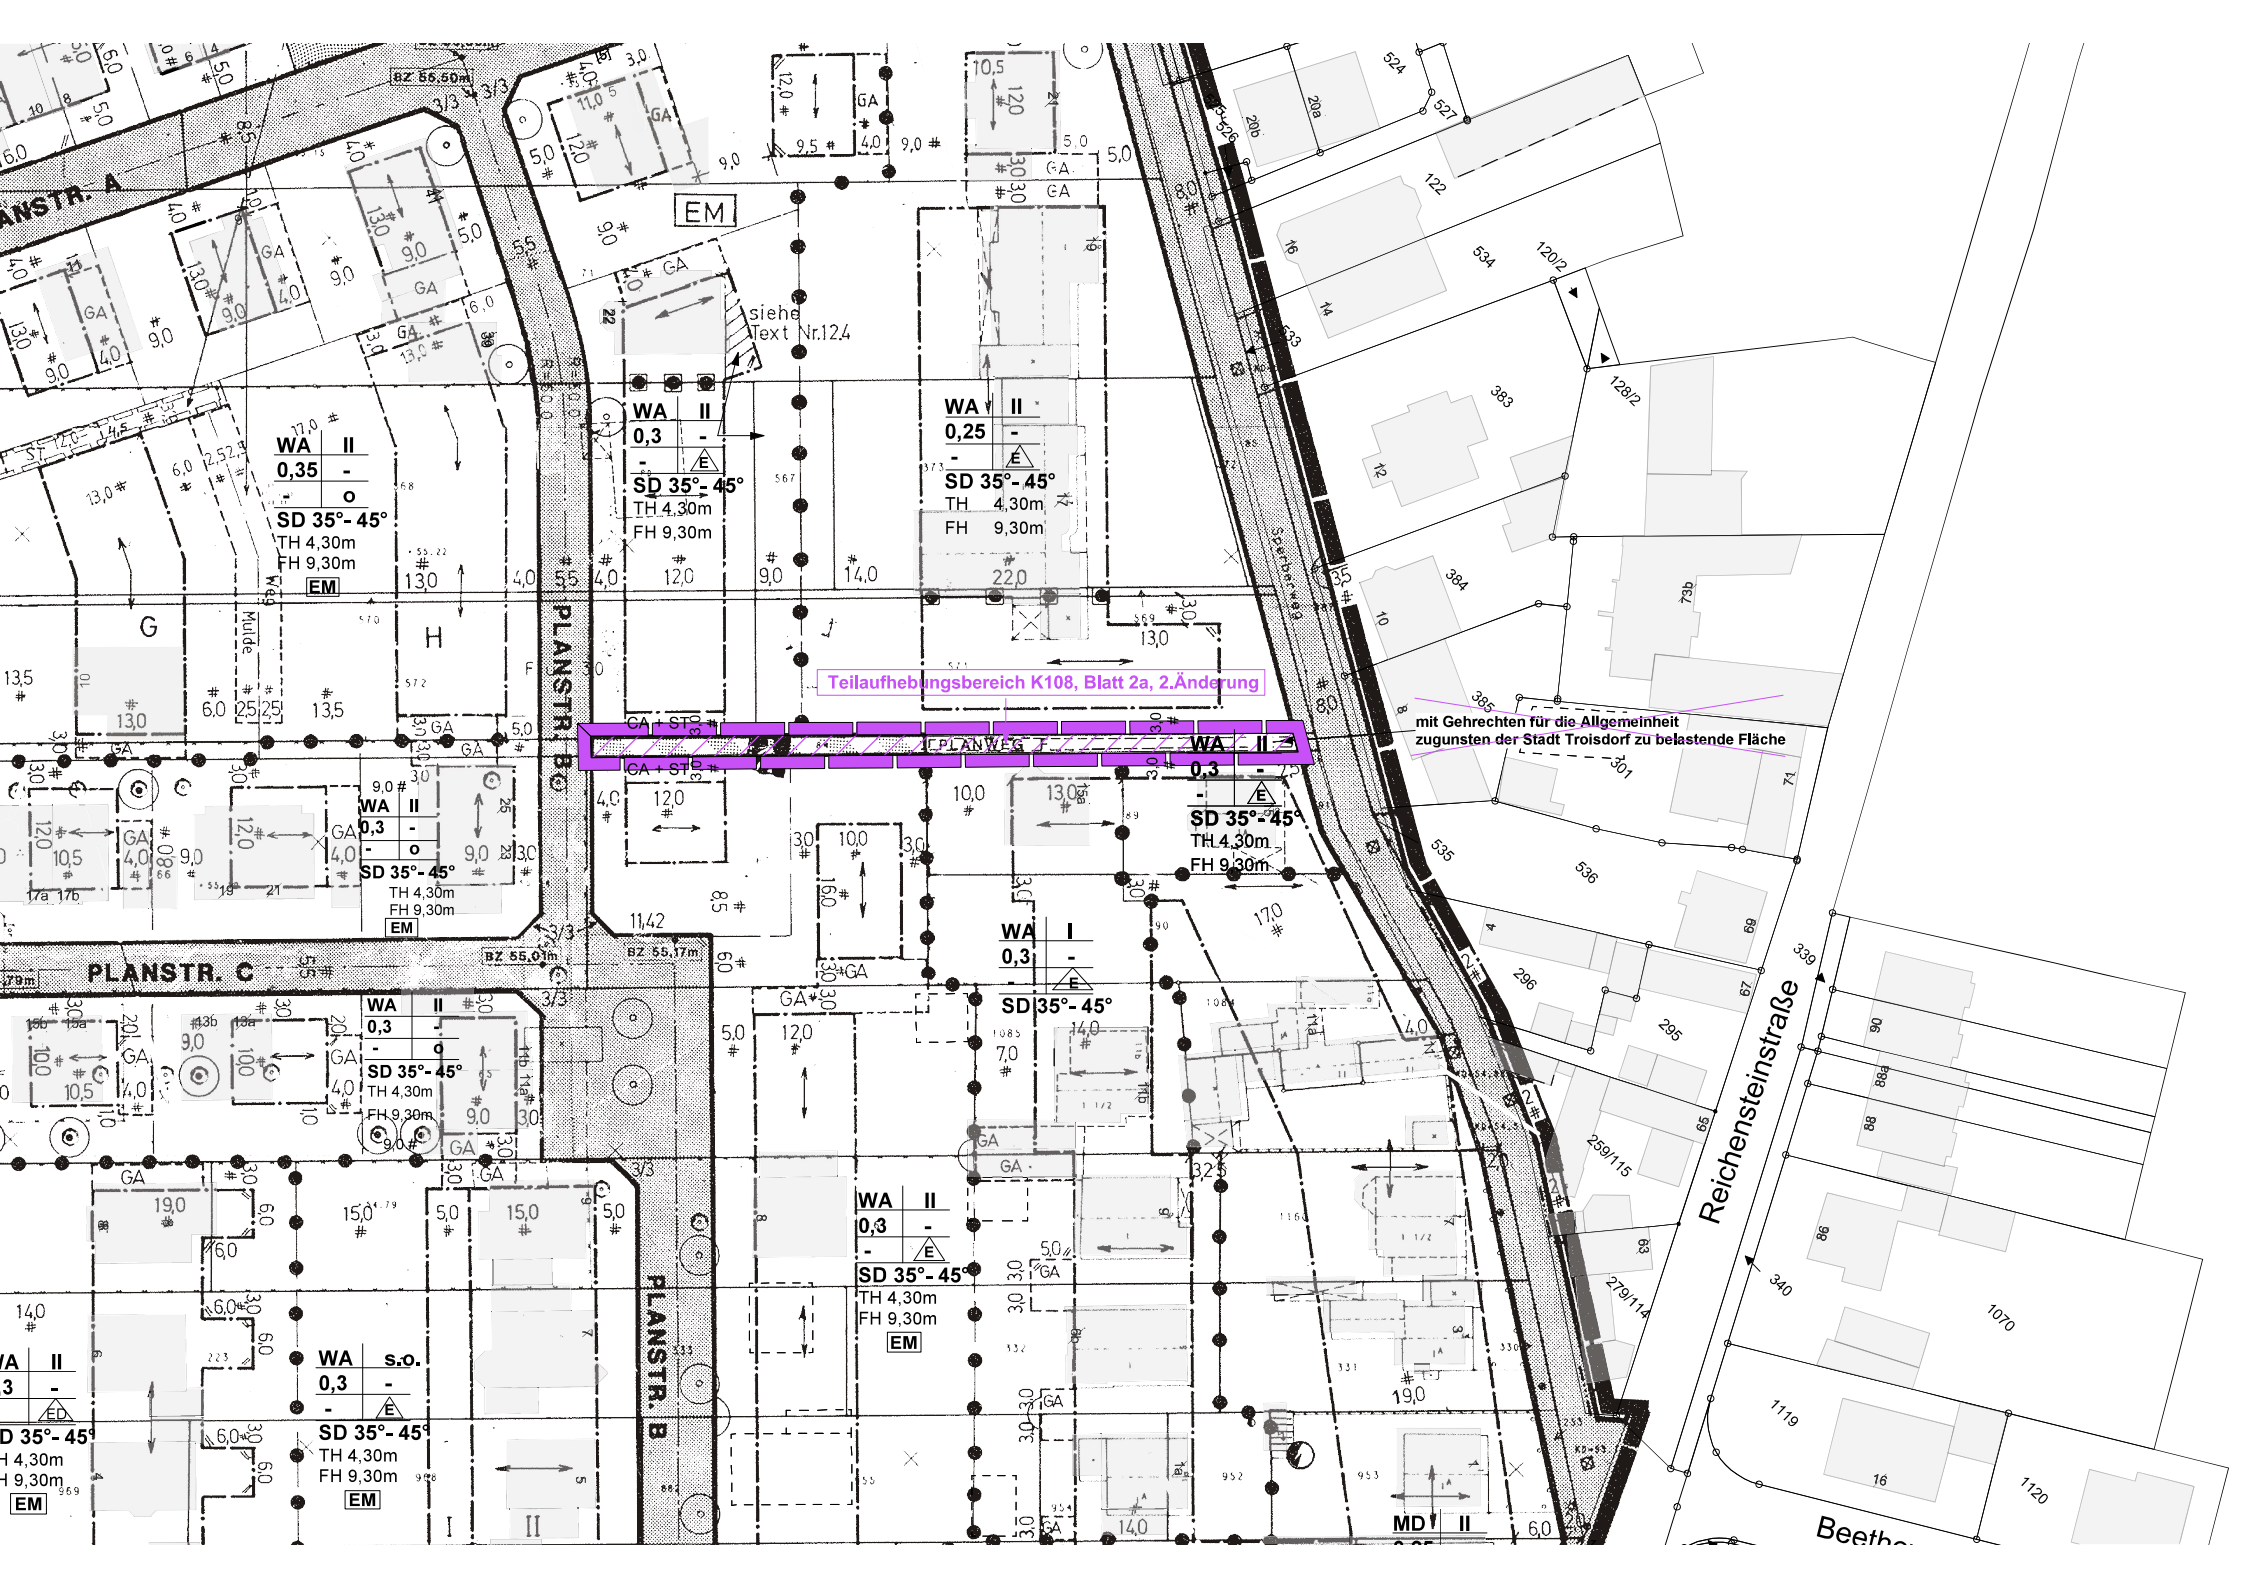

Teilaufhebungsbereich K108, Blatt 2a, 2. Änderung

mit Gehrechten für die Allgemeinheit
zugunsten der Stadt Troisdorf zu belastende Fläche