

# Stadt Troisdorf

Der Bürgermeister

Auszug aus dem Geoinformationssystem

Gemarkung :

Flur :


Flurstück :

ALKIS-Stand : 03/2021



Troisdorf, 16.04.2021

Maßstab 1:5000

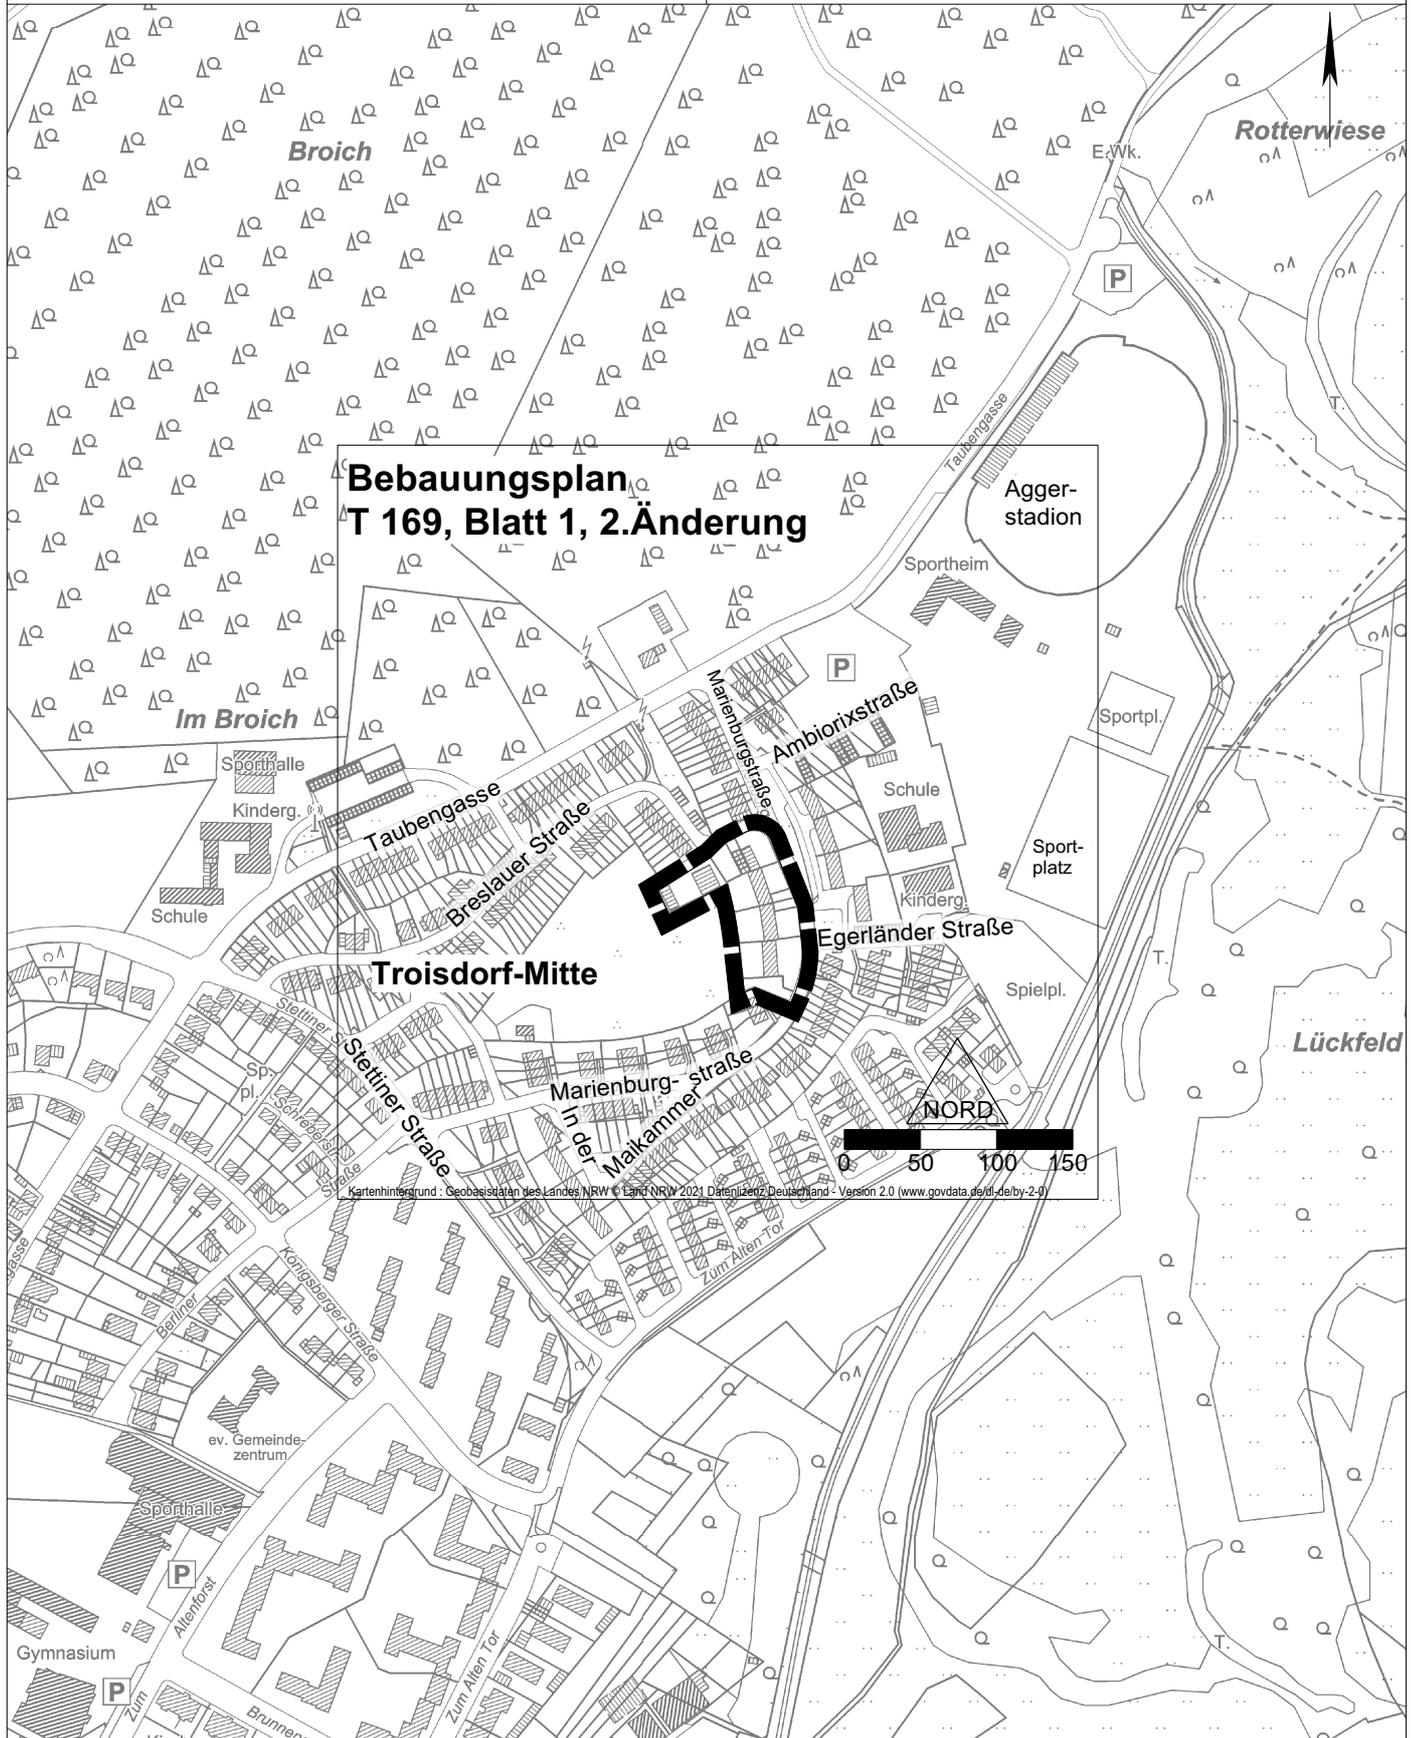

**Bebauungsplan  
T 169, Blatt 1, 2. Änderung**

**Troisdorf-Mitte**

NORD

0 50 100 150

Kartenhintergrund: Geobasisdaten des Landes NRW © Land NRW 2021, Datenlizenz Deutschland - Version 2.0 (www.govdata.de/dl-by-2.0)

Vervielfältigungen für eigene, nicht gewerbliche Zwecke zugelassen.

Vervielfältigungen für andere Zwecke, Veröffentlichungen oder deren Weitergabe an Dritte nur mit besonderer Genehmigung.