

Auszug aus dem Geoinformationssystem

Gemarkung :


Flur :

Flurstück :

ALKIS-Stand : 01/2021

Troisdorf, 22.02.2021

Maßstab 1:5000

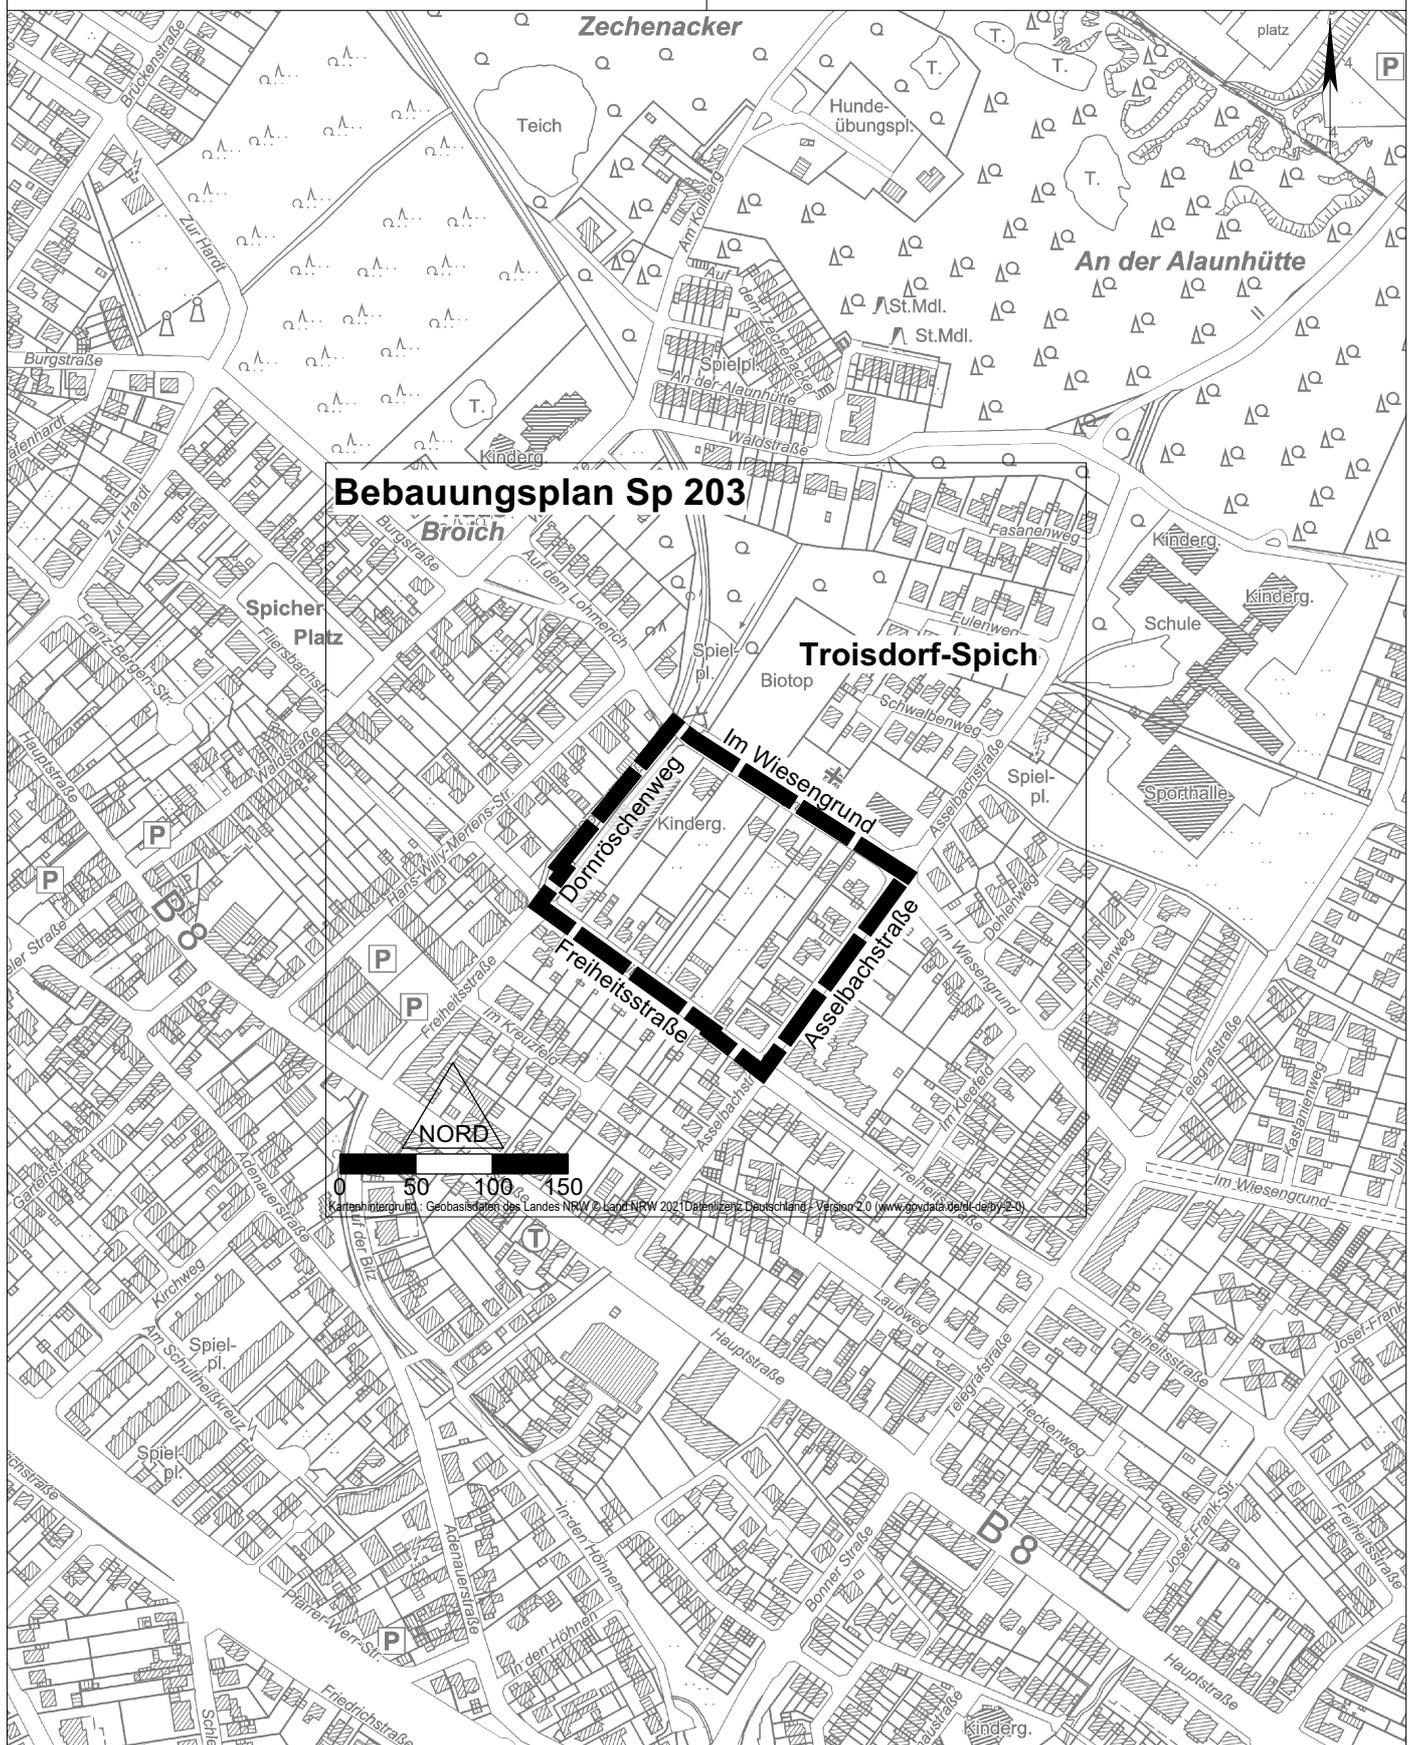

Bebauungsplan Sp 203

NORD
0 50 100 150

Kartenhintergrund: Geobasisdaten des Landes NRW / Land NRW 2021 (Datenlizenz Deutschland - Version 2.0 (www.govdata.de/dl-de/by-2-0))

Vervielfältigungen für eigene, nicht gewerbliche Zwecke zugelassen.

Vervielfältigungen für andere Zwecke, Veröffentlichungen oder deren Weitergabe an Dritte nur mit besonderer Genehmigung.