


Auszug aus dem Geoinformationssystem

Gemarkung :
Flur :
Flurstück :
ALKIS-Stand : 07/2015



Troisdorf, 22.10.2015

Maßstab 1: 5000

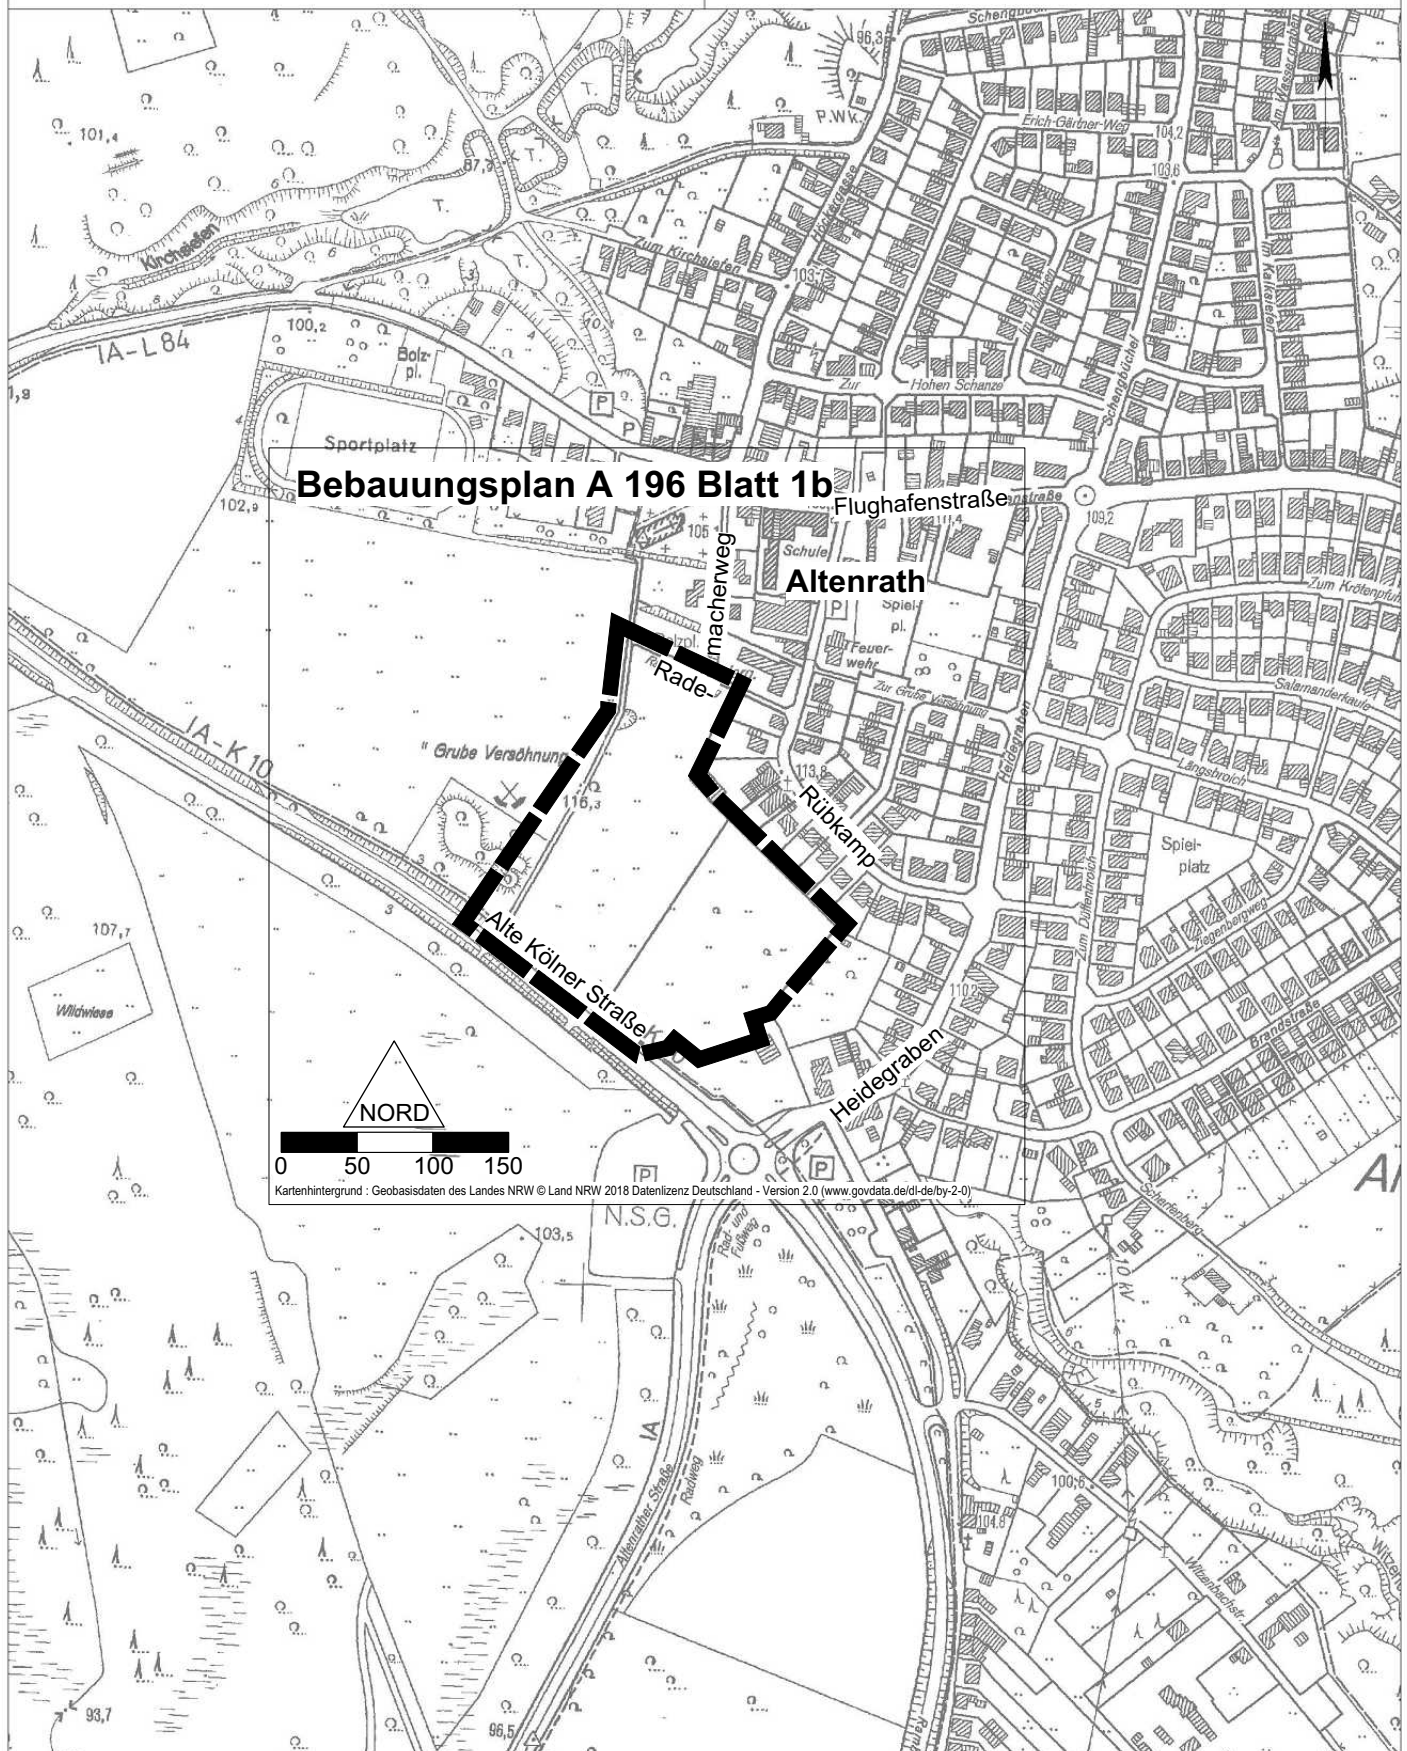

Bebauungsplan A 196 Blatt 1b

Altenrath

NORD

0 50 100 150

Kartenhintergrund: Geobasisdaten des Landes NRW © Land NRW 2018 Datenlizenz Deutschland - Version 2.0 (www.govdata.de/dl-de/by-2-0)

Vervielfältigungen für eigene, nicht gewerbliche Zwecke zugelassen.

Vervielfältigungen für andere Zwecke, Veröffentlichungen oder deren Weitergabe an Dritte nur mit besonderer Genehmigung.