


Auszug aus dem Geoinformationssystem

Gemarkung :
Flur :
Flurstück :
ALKIS-Stand : 02/2021

Troisdorf, 04.03.2021

Maßstab 1:5000

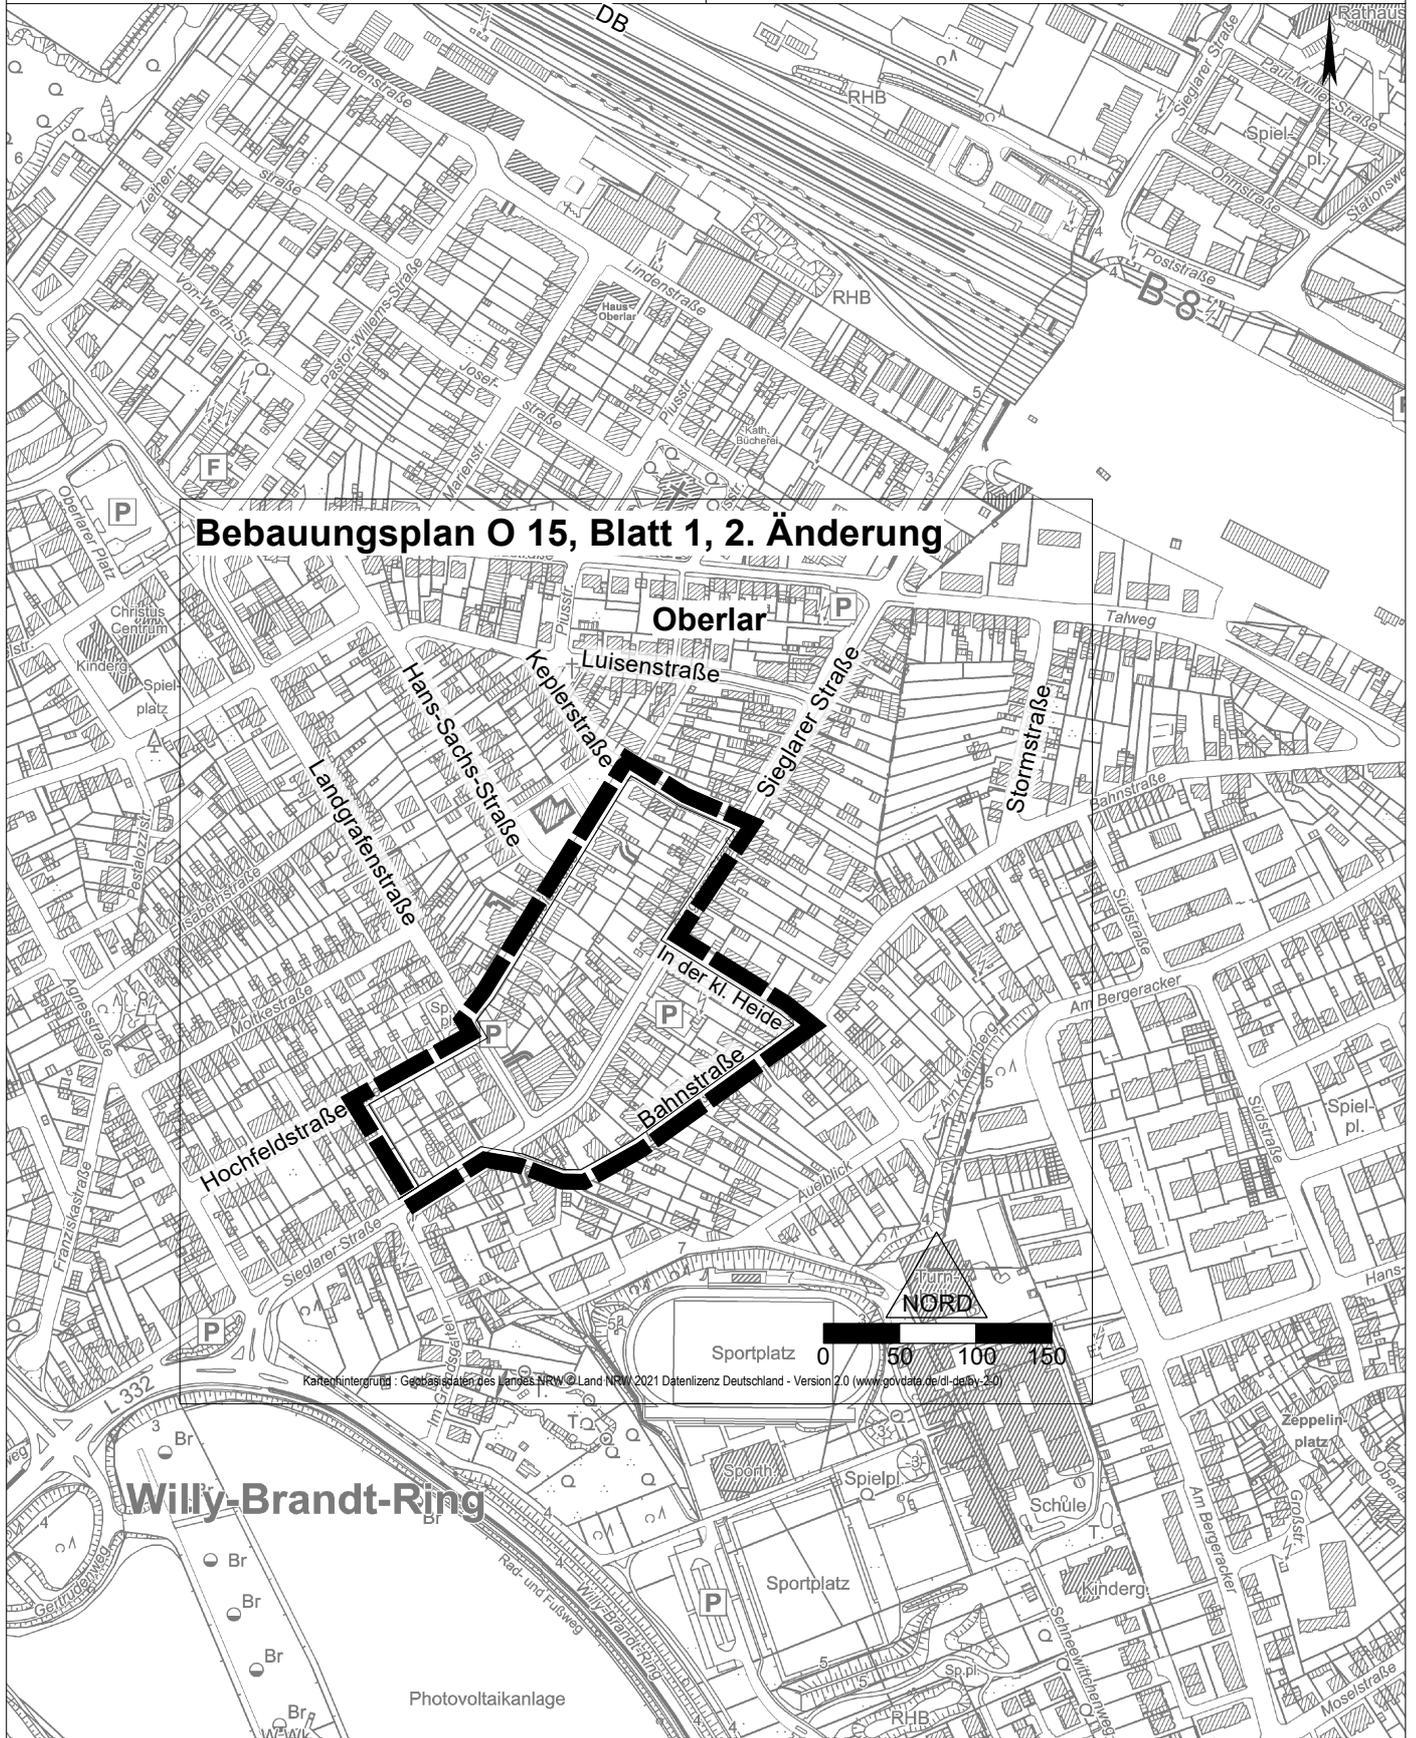

Vervielfältigungen für eigene, nicht gewerbliche Zwecke zugelassen.

Vervielfältigungen für andere Zwecke, Veröffentlichungen oder deren Weitergabe an Dritte nur mit besonderer Genehmigung.