


Planungsvariante 3b

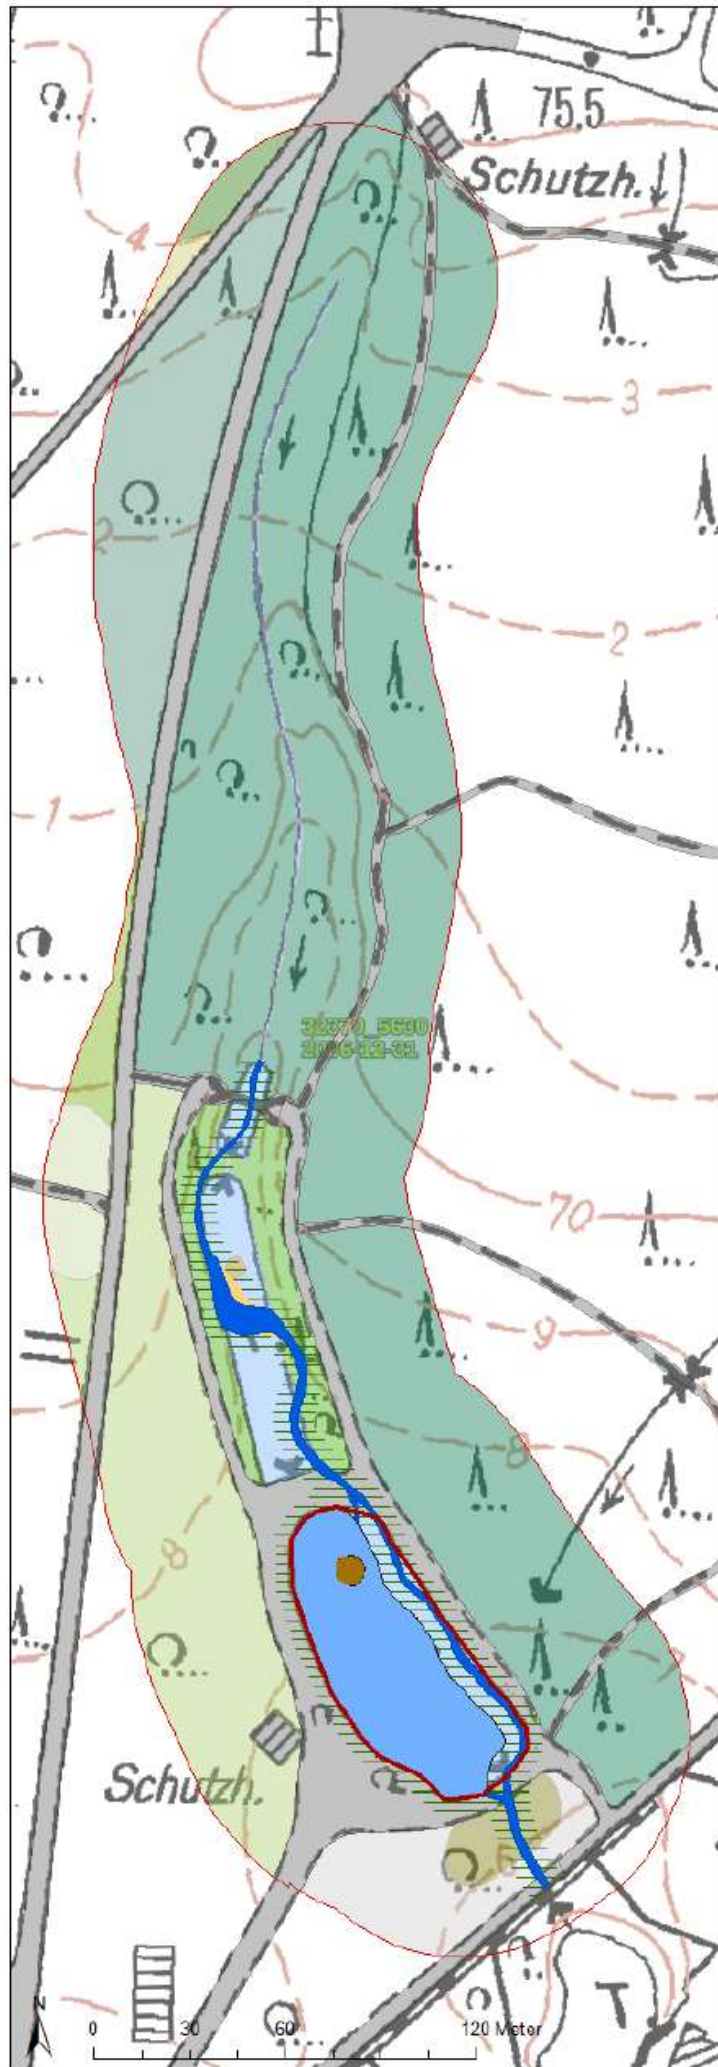

Legende

Planungsvariante 3b

<alle anderen Werte>

Bez

- Bachlauf
- Insel
- Längsbank
- Teich
- Teich jetziger Umriss
- Ufer
- Wege
- Untersuchungsraum

Biotoptypen

Typ

- Bebauung
- Bepflanzung (u.a. Rhododendron, Eibe, Ilex)
- Insel
- Kieferndominanz, teilw Laubbäume (Buche, Eiche)
- Laub und Nadelhölzer; Brombeeren und Rhododendron
- Laubwald, Buche, Eiche, Ahorn
- Lichtung
- Manzbach
- Schotterfläche
- Stammumfang
- Zierheckenstruktur
- überwiegend Buche, Eiche, Ahorn
- überwiegend Buche, Eiche, vereinzelt Birken
- überwiegend Eichen
- überwiegend Kiefer, einzelne Laubbäume

Abbildung 9: Planungsvariante 3b – Teich mit Umlauf innerhalb der jetzigen Teichfläche