

Stadt Troisdorf

Auszug aus dem Geoinformationssystem

Troisdorf, 26.08.2022

Maßstab 1:2000


Gemarkung : Spich

Flur : 6

Flurstück : 378

ALKIS-Stand : 08/2022

Der Bürgermeister

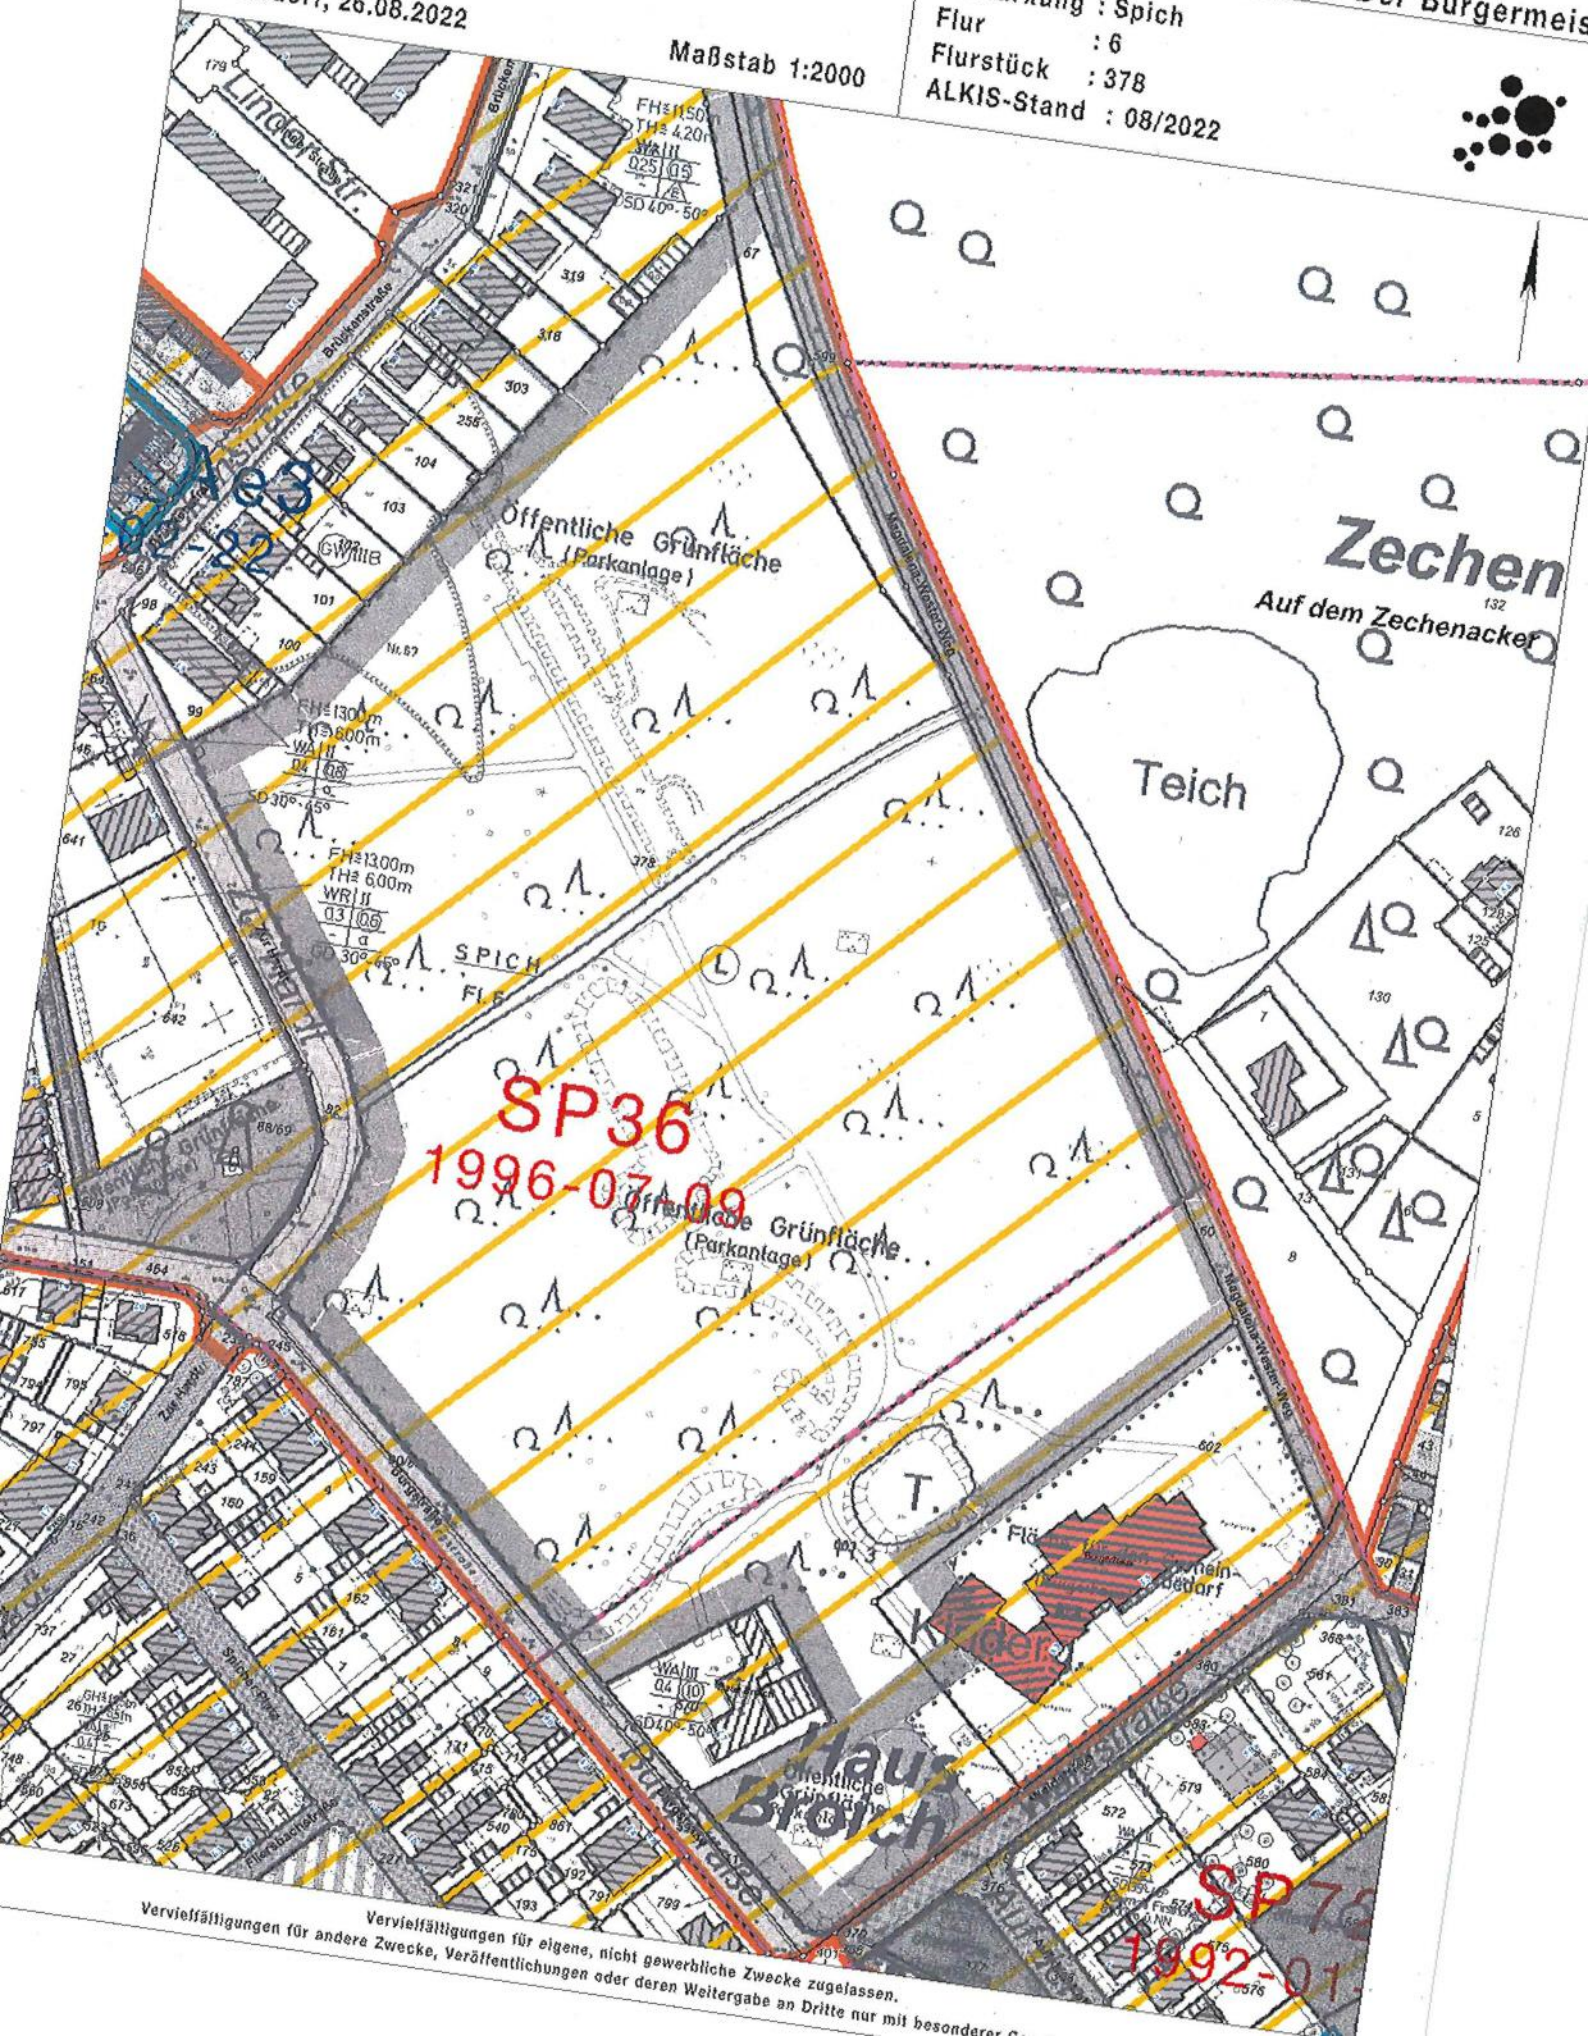

Vervielfältigungen für andere Zwecke, Vervielfältigungen für eigene, nicht gewerbliche Zwecke zugelassen.
Vervielfältigungen oder deren Weitergabe an Dritte nur mit besonderer Genehmigung.