

Auszug aus dem Geoinformationssystem

Gemarkung :

Flur :


Flurstück :

ALKIS-Stand : 06/2022



Troisdorf, 21.07.2022

Maßstab 1:5000

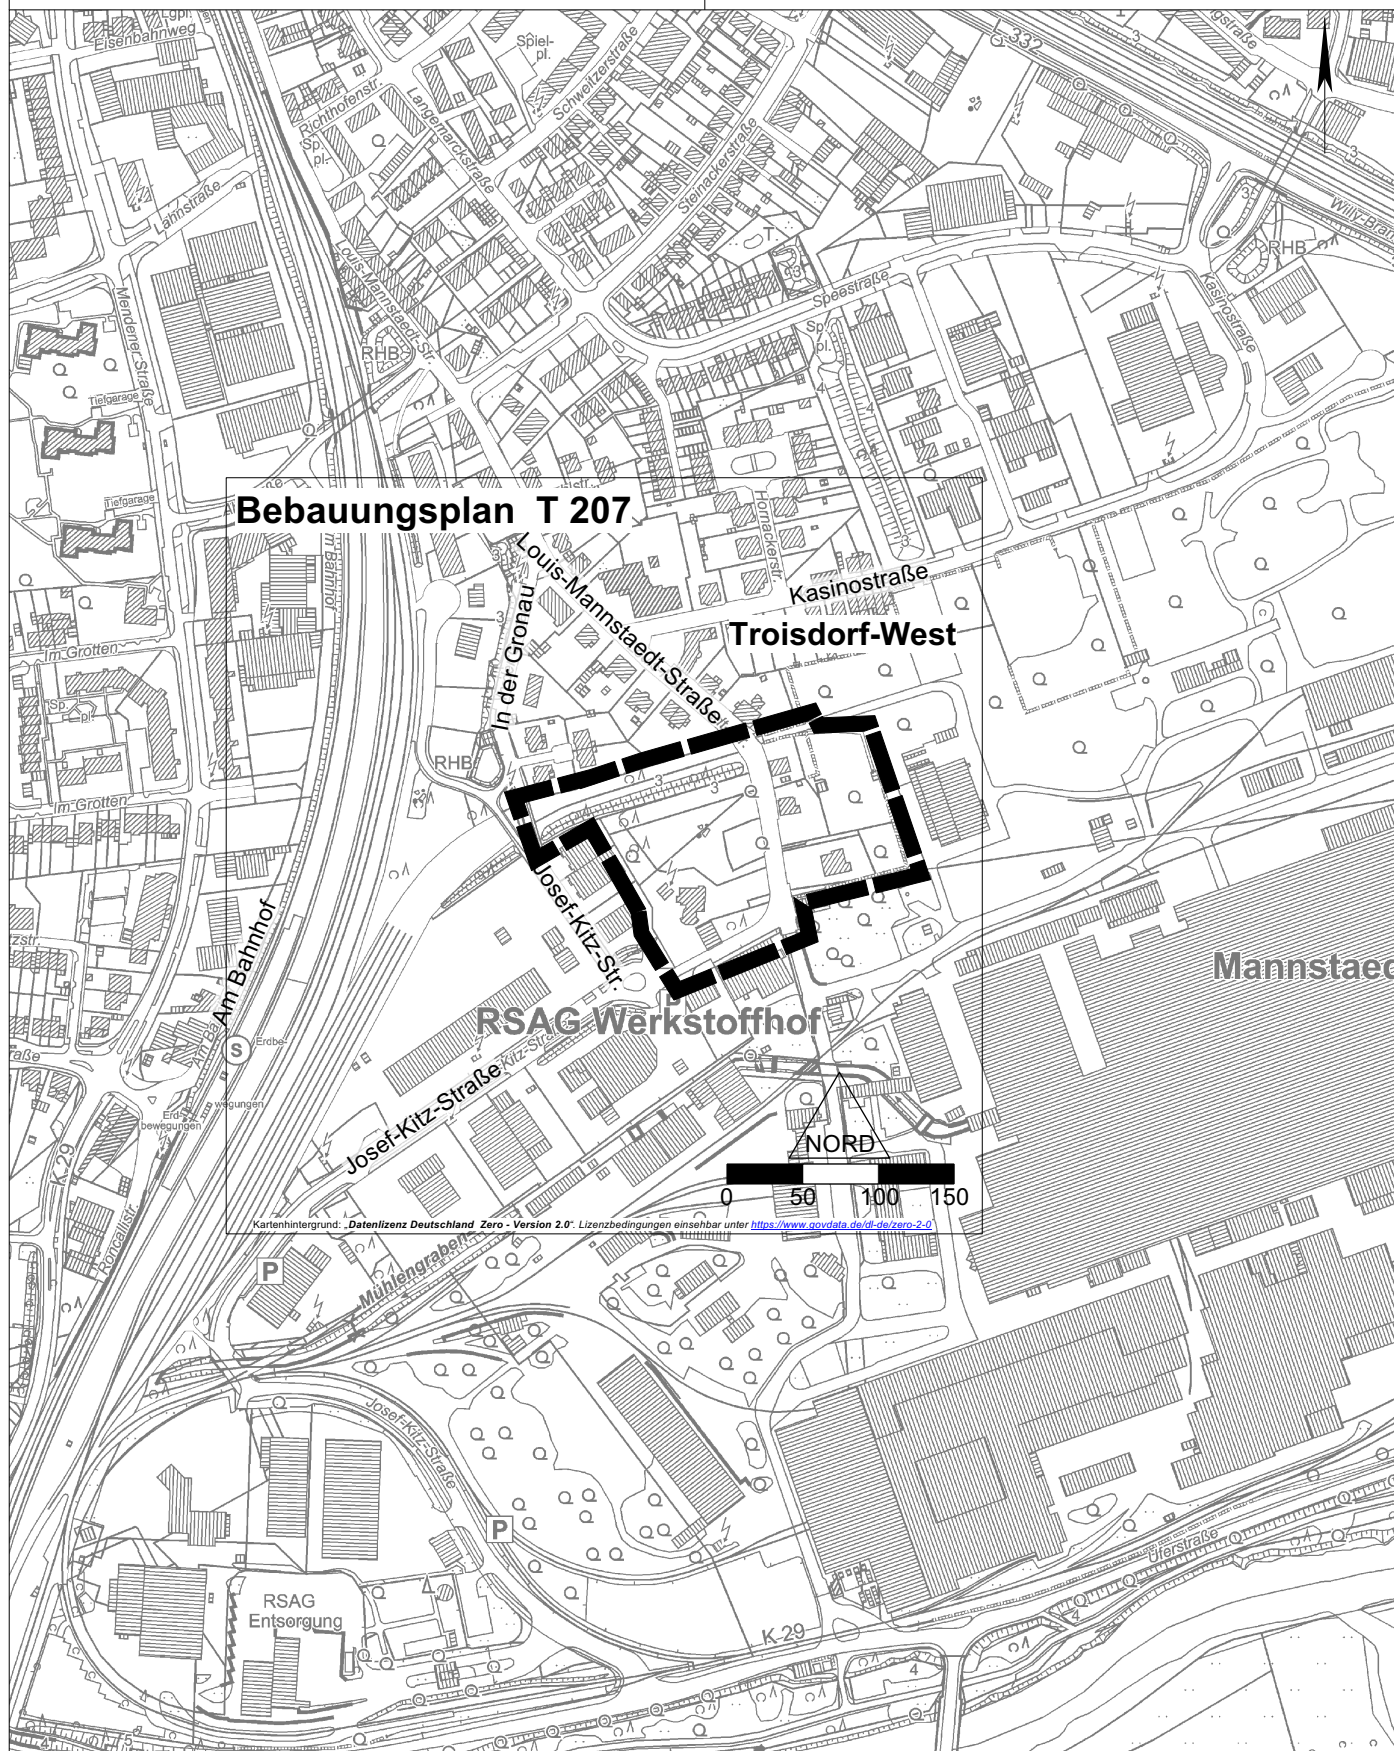

Vervielfältigungen für eigene, nicht gewerbliche Zwecke zugelassen.

Vervielfältigungen für andere Zwecke, Veröffentlichungen oder deren Weitergabe an Dritte nur mit besonderer Genehmigung.