


Bebauungsplan K 170, 1.Änderung

Stadtteil Troisdorf – Kriegsdorf Bereich Reichensteinstraße, Reichsteinstraße 74 und Brucknerstraße 41, Brucknerstraße, Humperdinkstraße, Beethovenstraße, Offenbachstraße, (Aufhebung des Erhaltungsbereichs für das Pfarrheim zugunsten eines Wohnungsneubaus – im beschleunigten Verfahren)

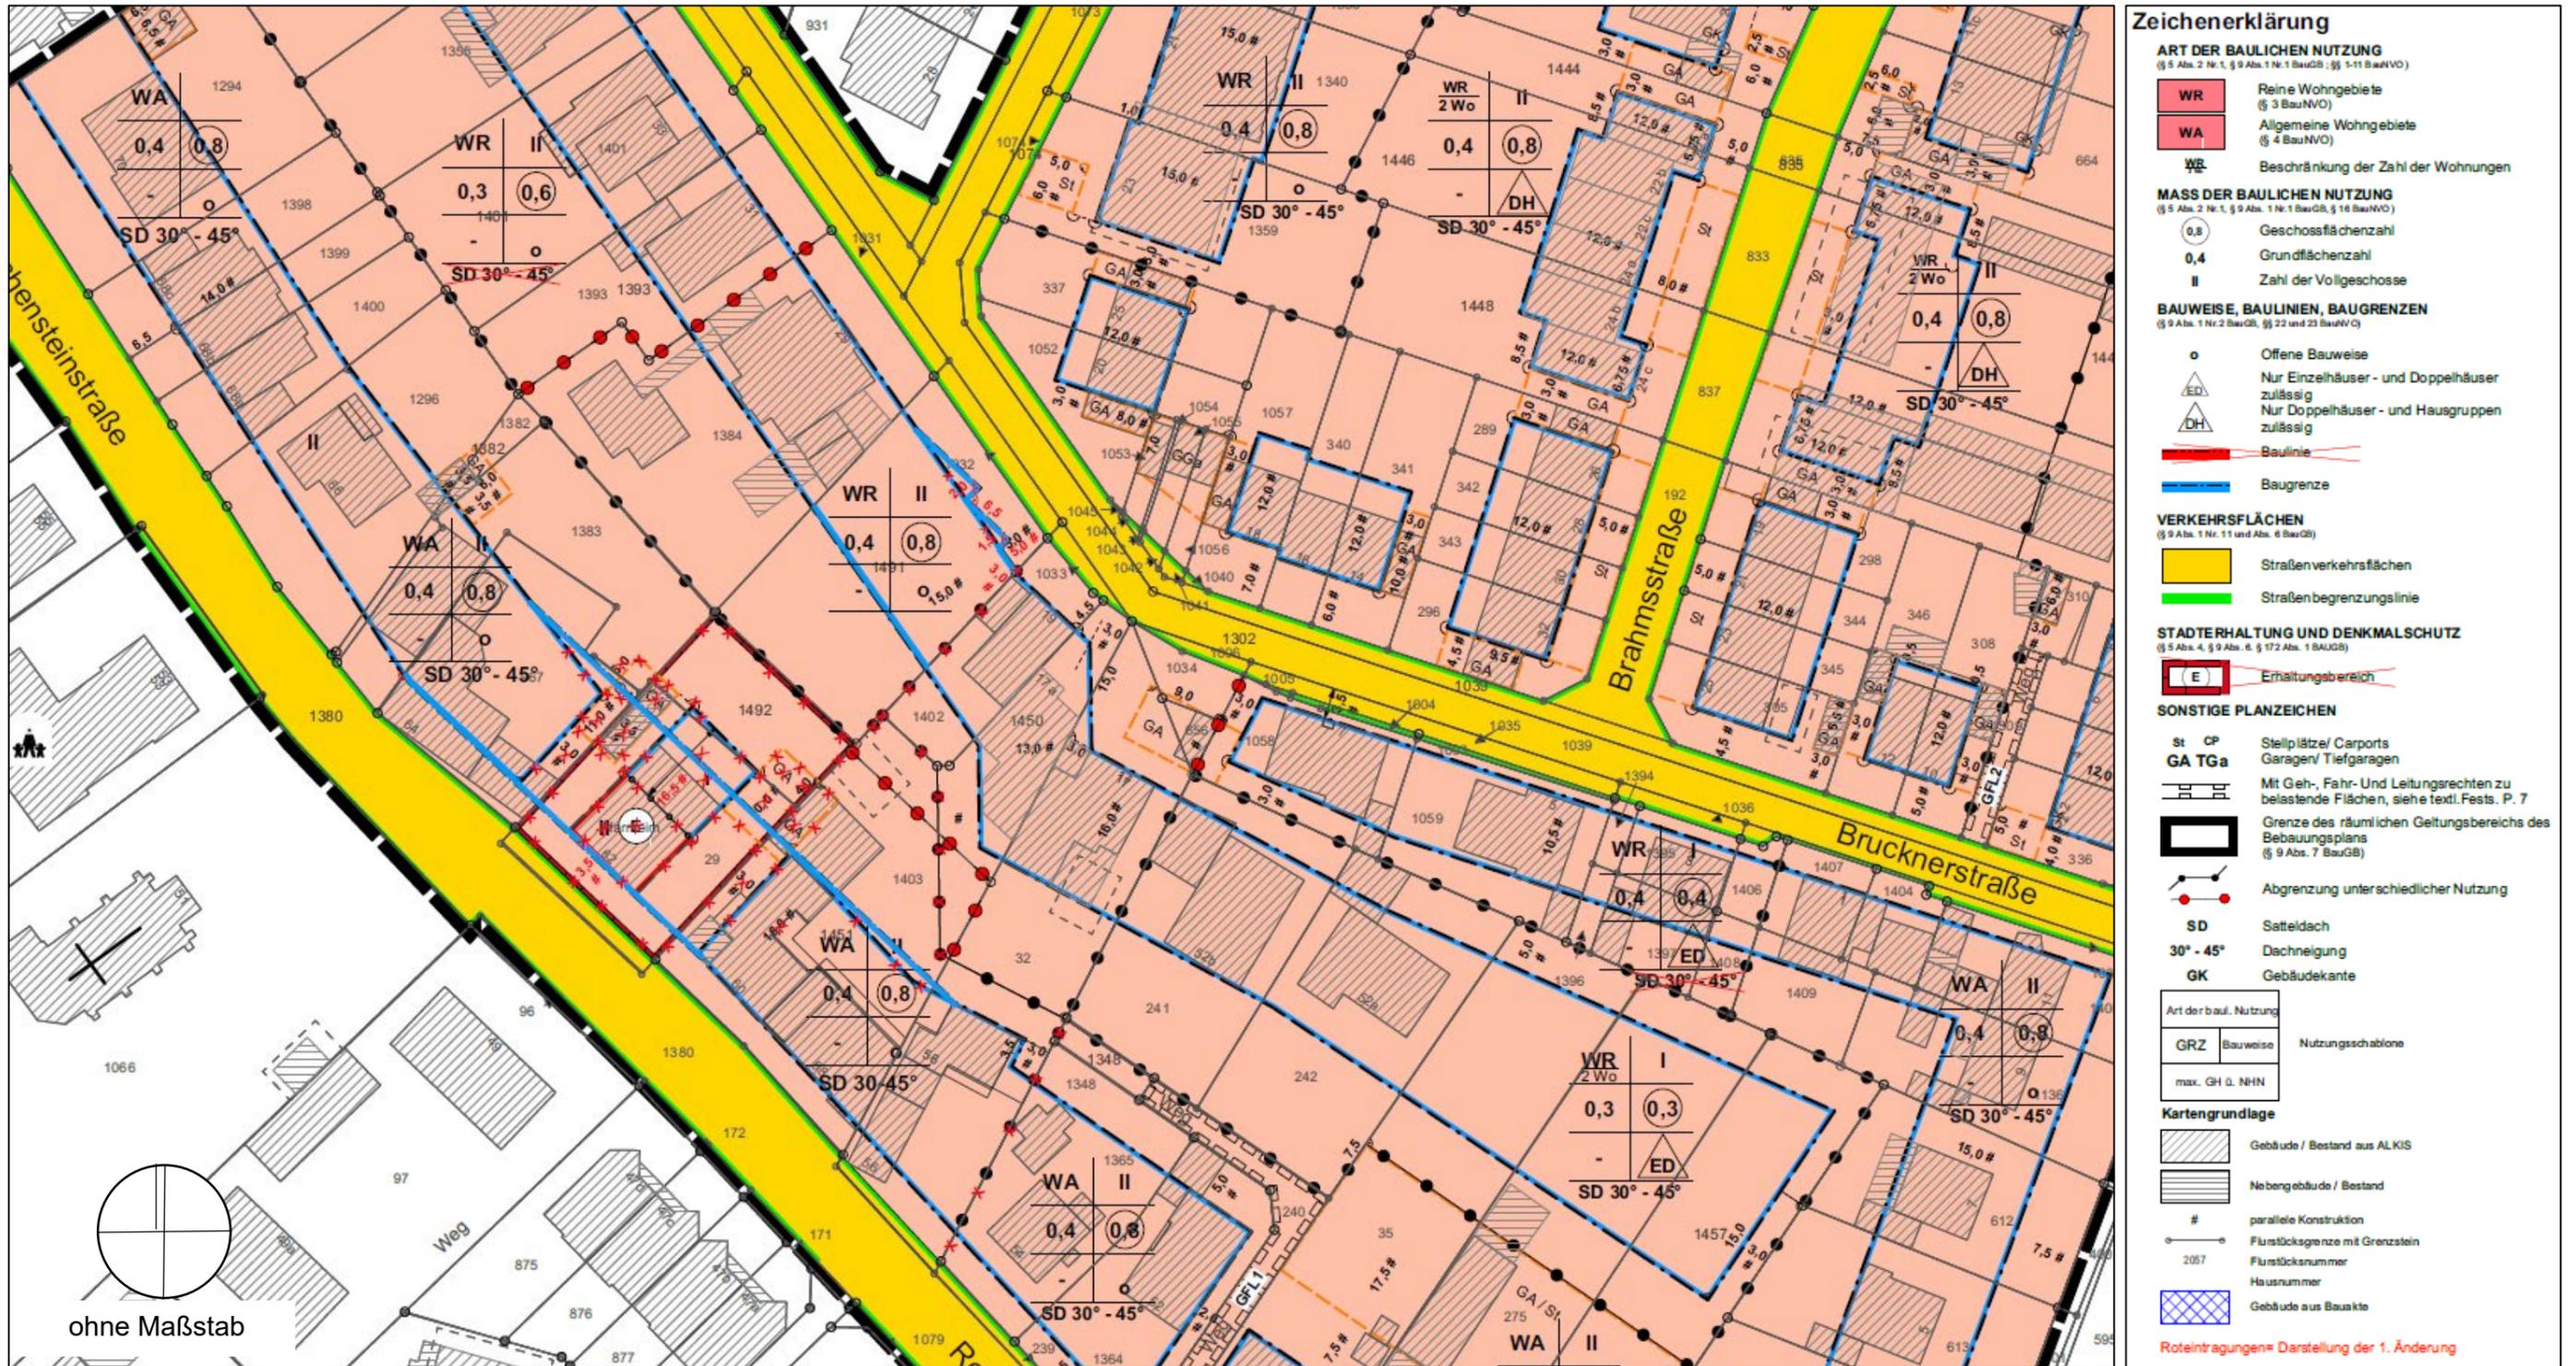

Entwurf – Änderungsbereich

Bearbeitungsstand 07.03.2023