


Auszug aus dem Geoinformationssystem

Gemarkung :
Flur :
Flurstück :
ALKIS-Stand : 01/2021



Troisdorf, 22.11.2021

Maßstab 1:5000

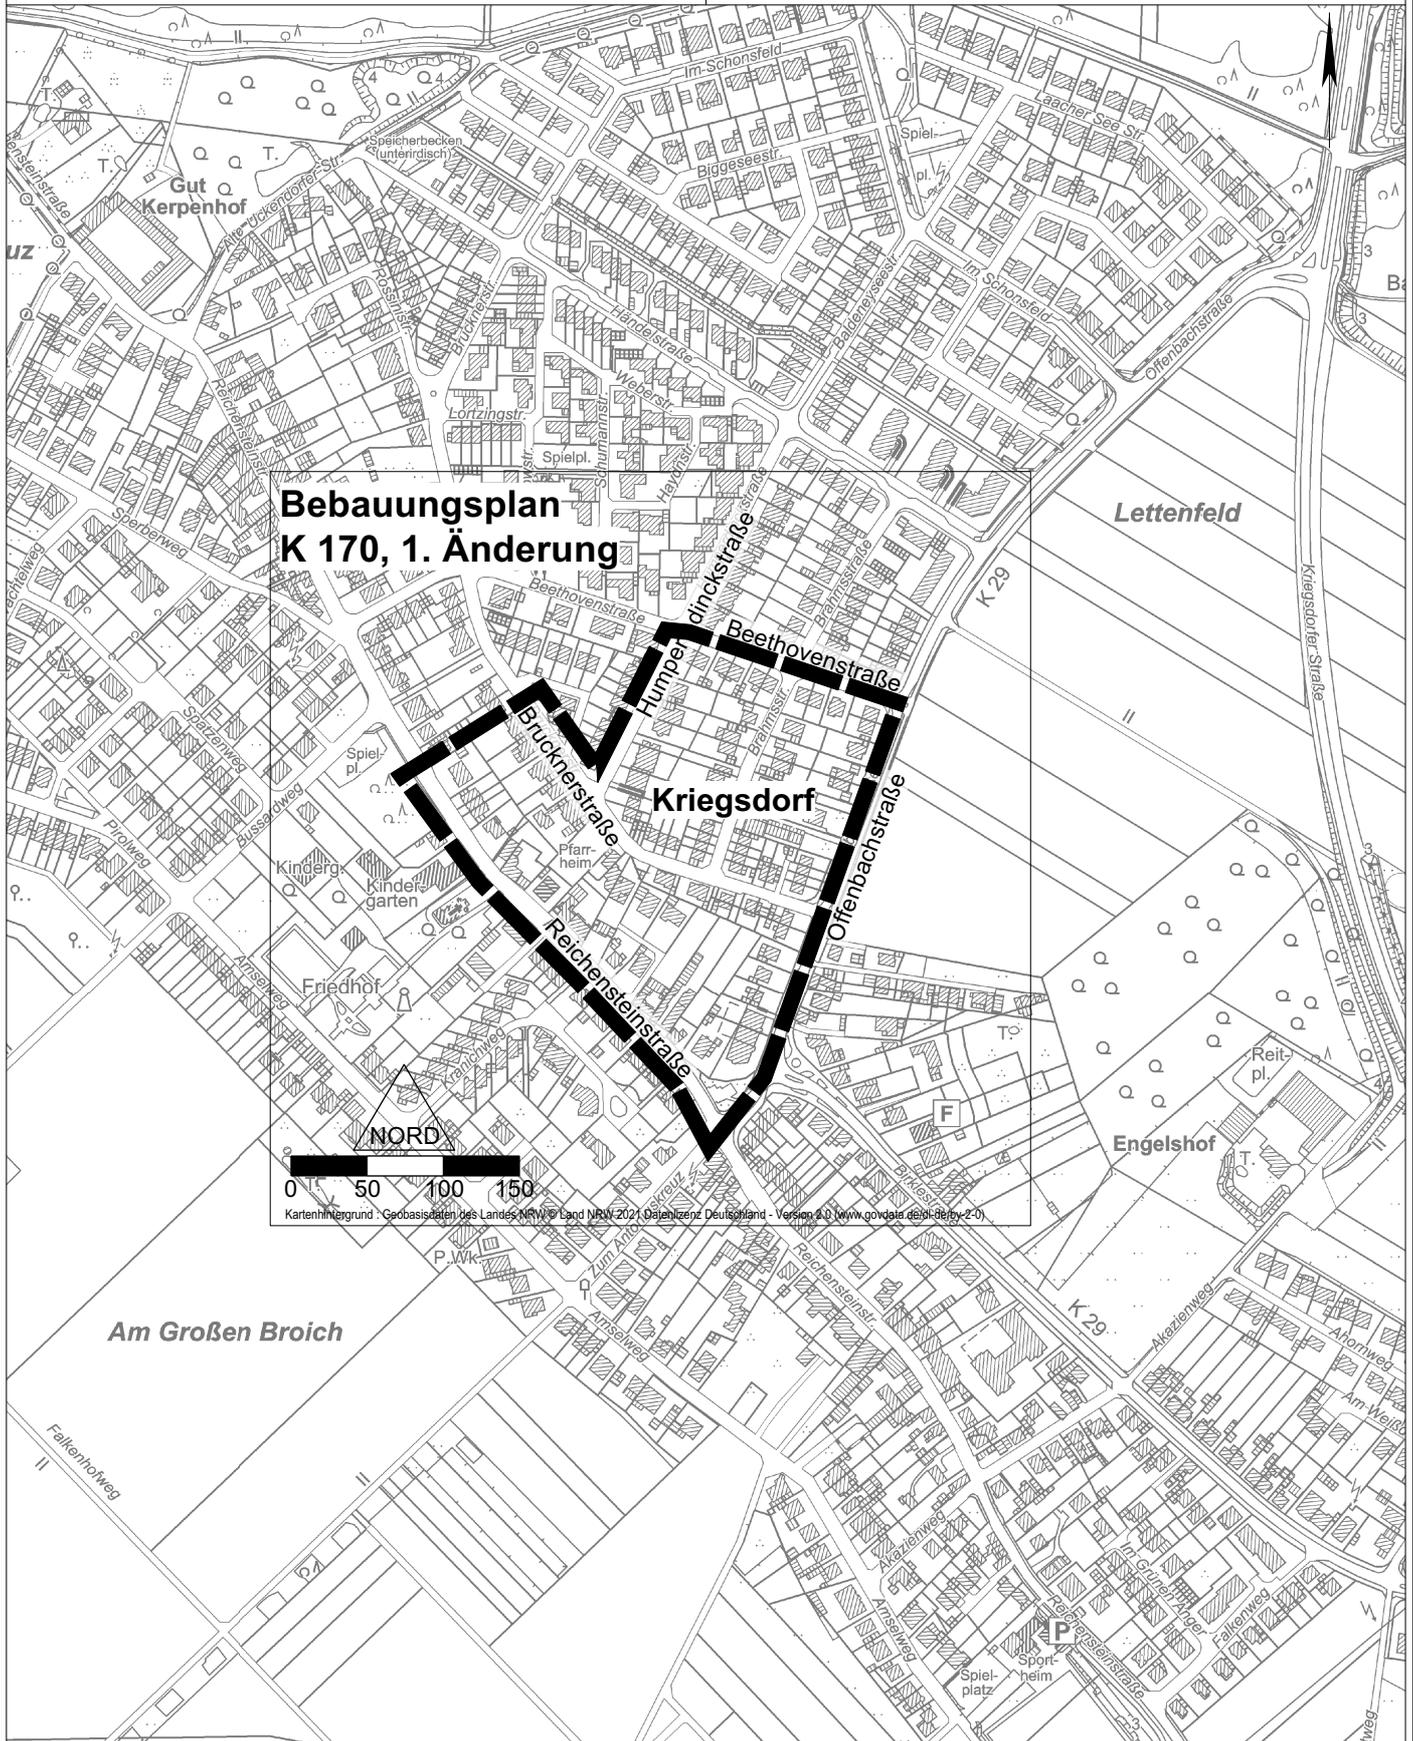

Bebauungsplan K 170, 1. Änderung

Kriegsdorf



Kartenhintergrund: Geobasisdaten des Landes NRW © Land NRW 2021, Datenlizenz Deutschland - Version 2.0 (www.govdata.de/dl-de/by-2-0)

Am Großen Broich