

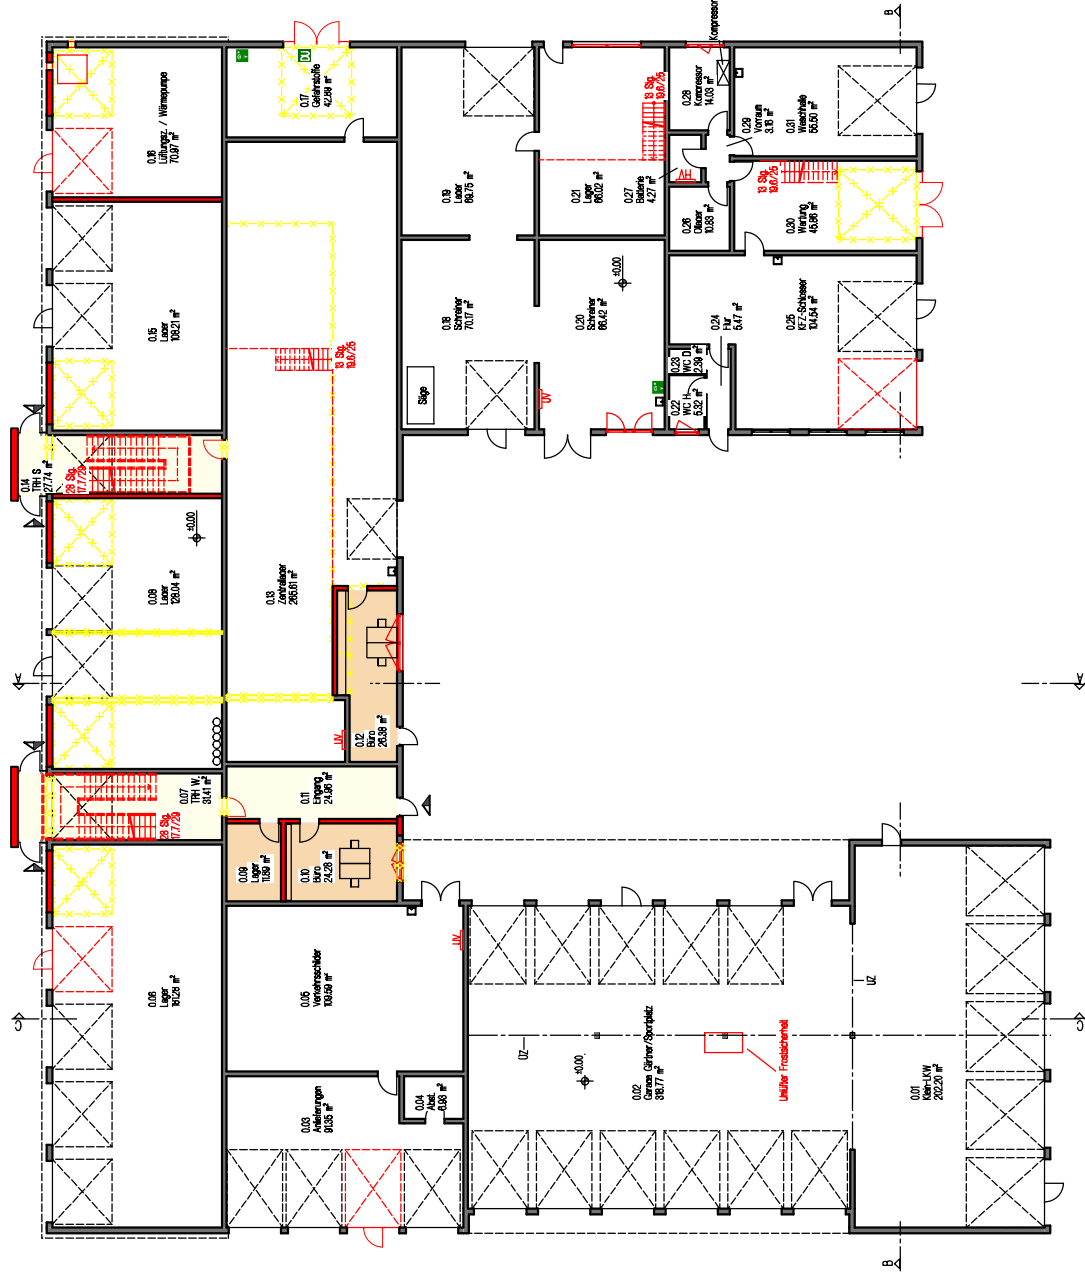
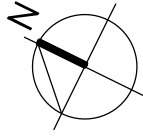



Legende	
Verkehrsfläche	
Gemeinschaftsbereiche	
Büros	
Umkleide Herren	
Umkleide Damen	

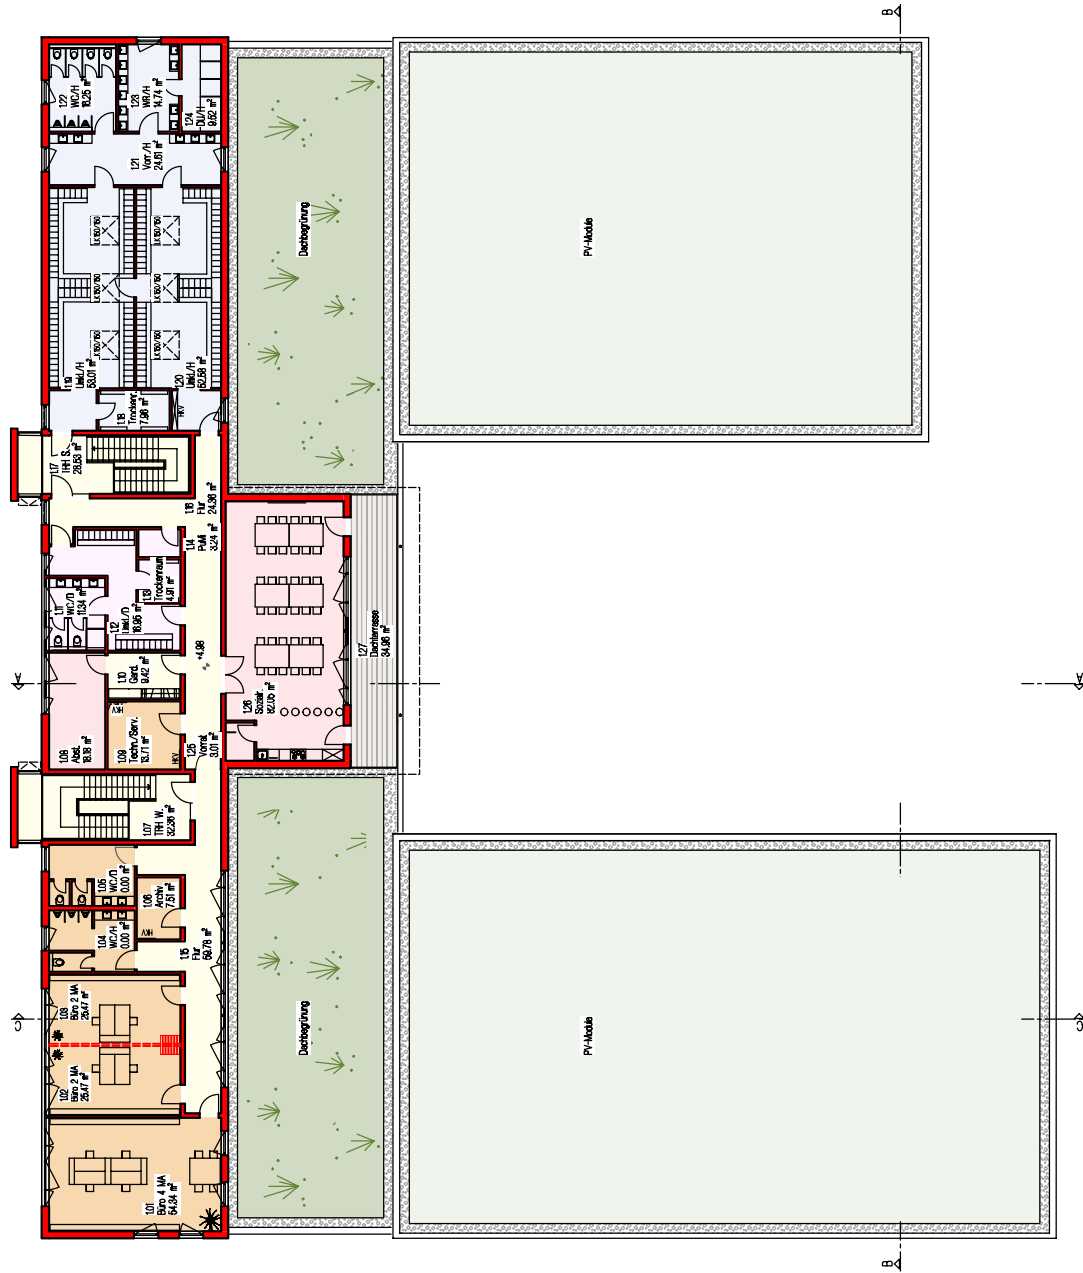

Legende


	Verkehrsfläche
	Gemeinschaftsbereiche
	Büros
	Umkleide Herren
	Umkleide Damen

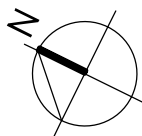

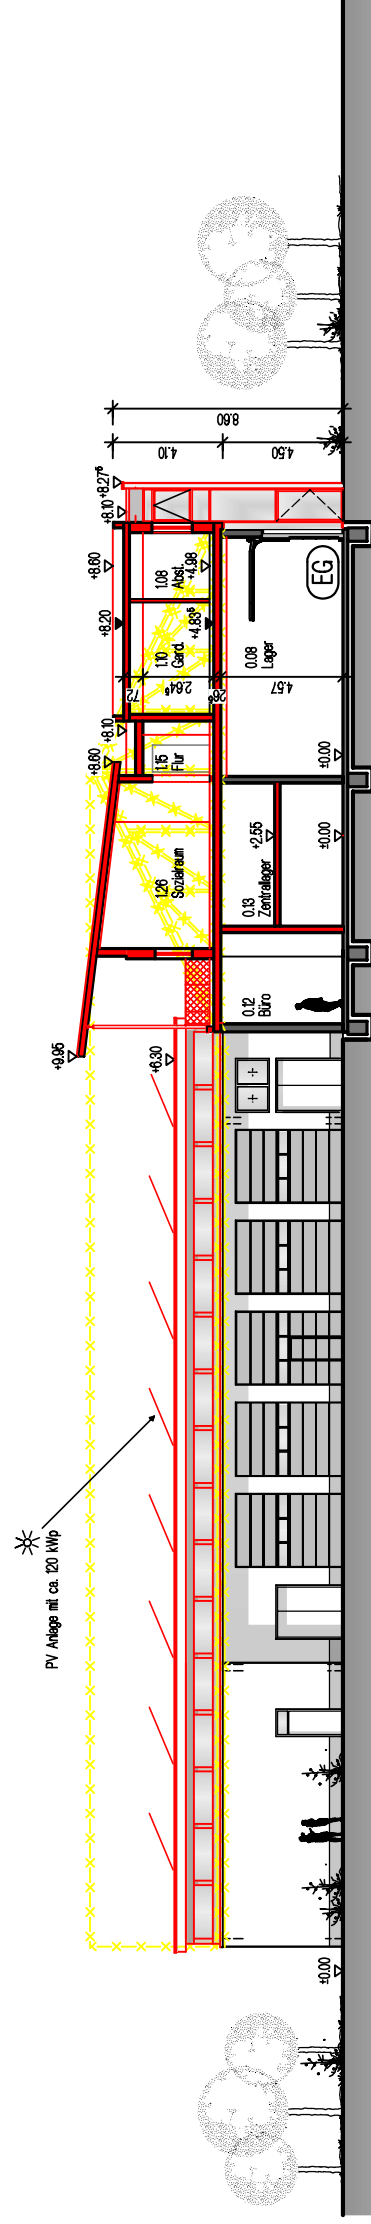


Schnitt A-A

BV: 2237-K - Dachsanierung mit Erweiterung durch Aufstockung eines Werkstatt- und Garagengebäudes – Bauhof der Stadt Troisdorf

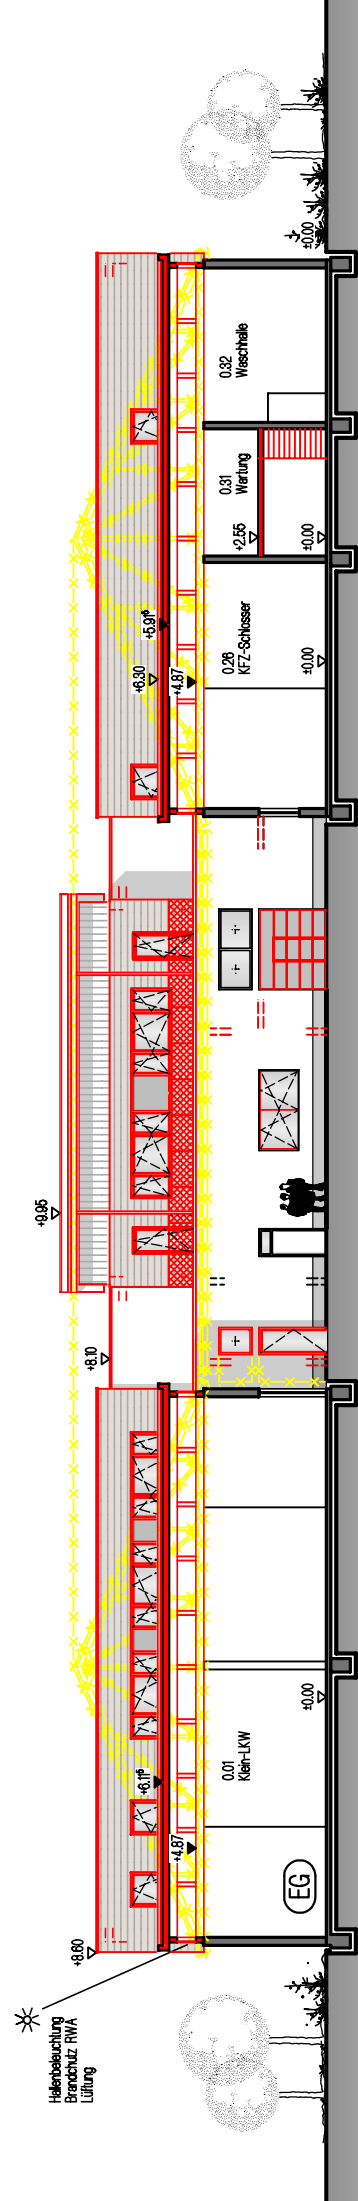


Schnitt B-B

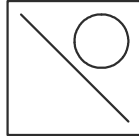


Heiko
Schmidt
Architekten

BV: 2237-K - Dachsanierung mit Erweiterung durch Aufstockung
eines Werkstatt- und Garagengebäudes – Bauhof der Stadt Troisdorf

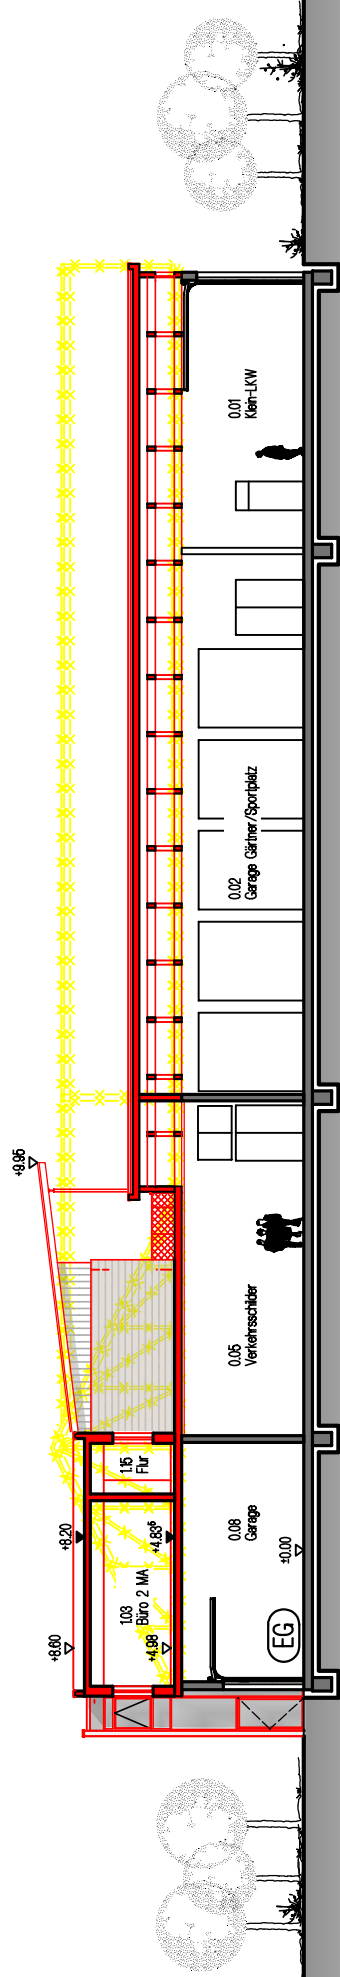


Schnitt C-C

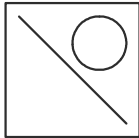


Heiko
Schmidt
Architekten


BV: 2237-K - Dachsanierung mit Erweiterung durch Aufstockung
eines Werkstatt- und Garagengebäudes – Bauhof der Stadt Troisdorf

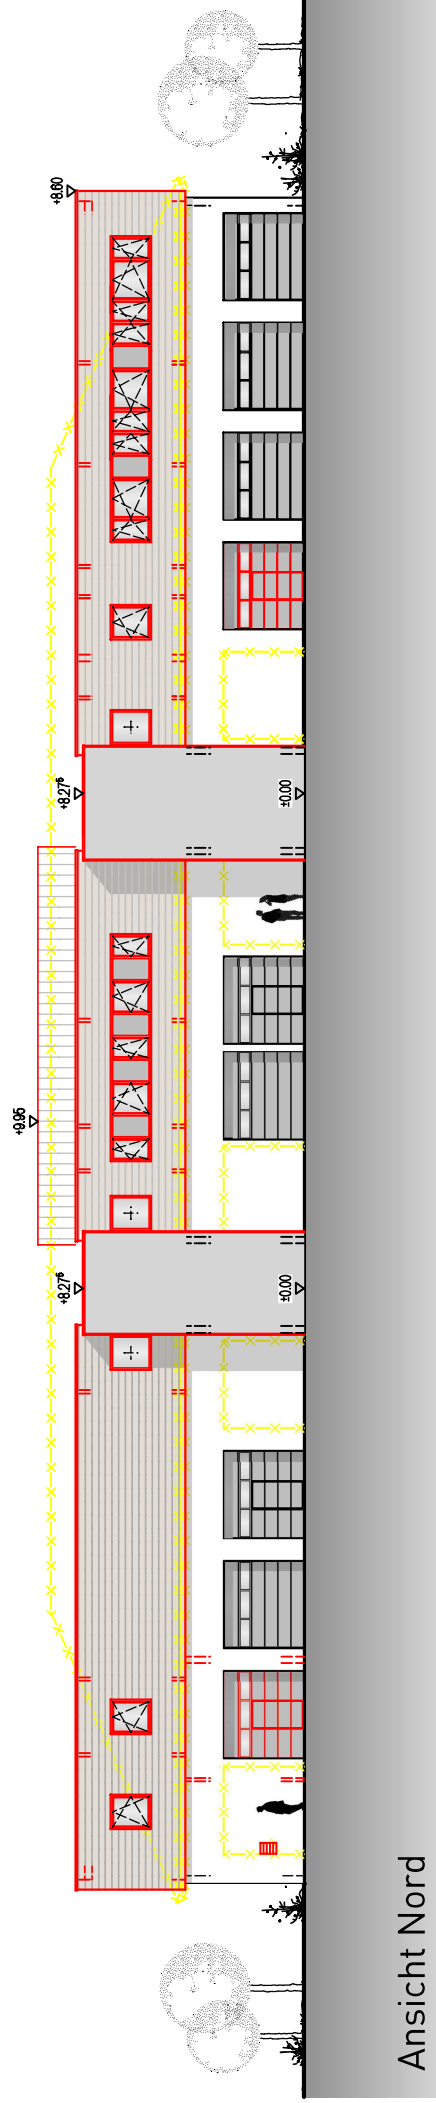


BV: 2237-K - Dachsanierung mit Erweiterung durch Aufstockung
eines Werkstatt- und Garagengebäudes – Bauhof der Stadt Troisdorf

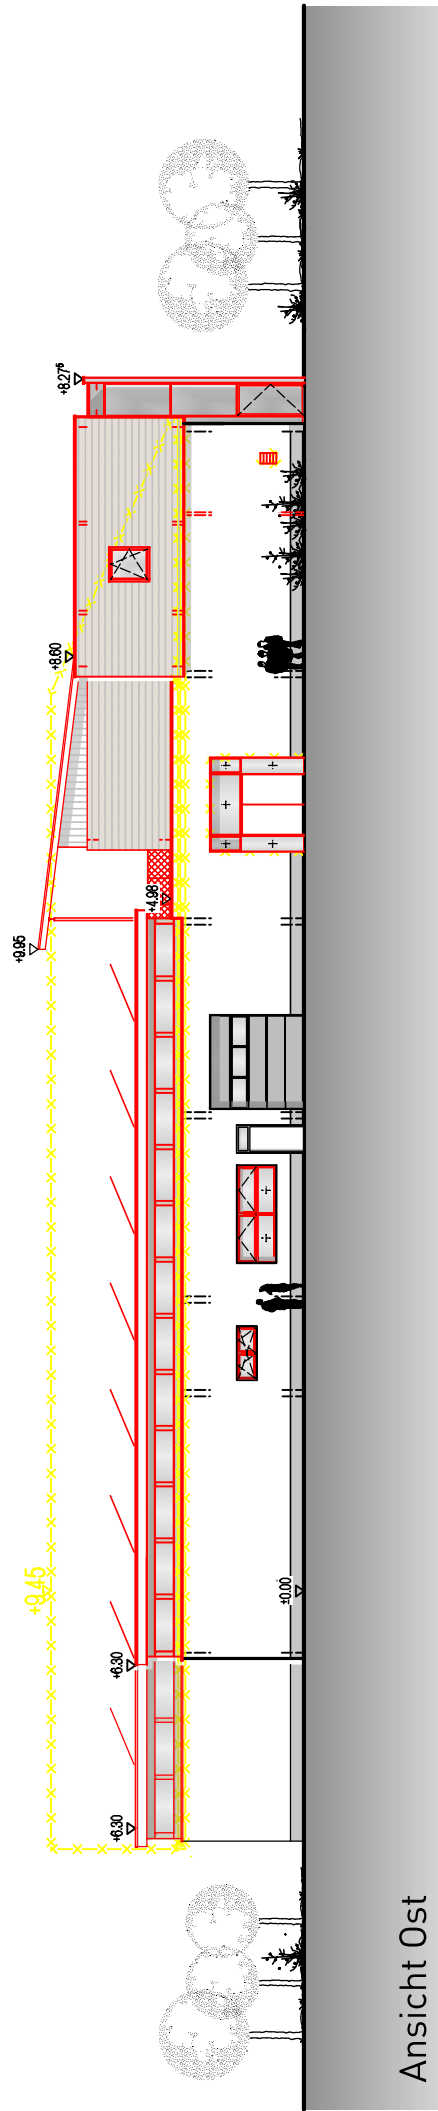


Ansicht Ost

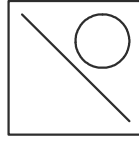

BV: 2237-K - Dachsanierung mit Erweiterung durch Aufstockung
eines Werkstatt- und Garagengebäudes – Bauhof der Stadt Troisdorf

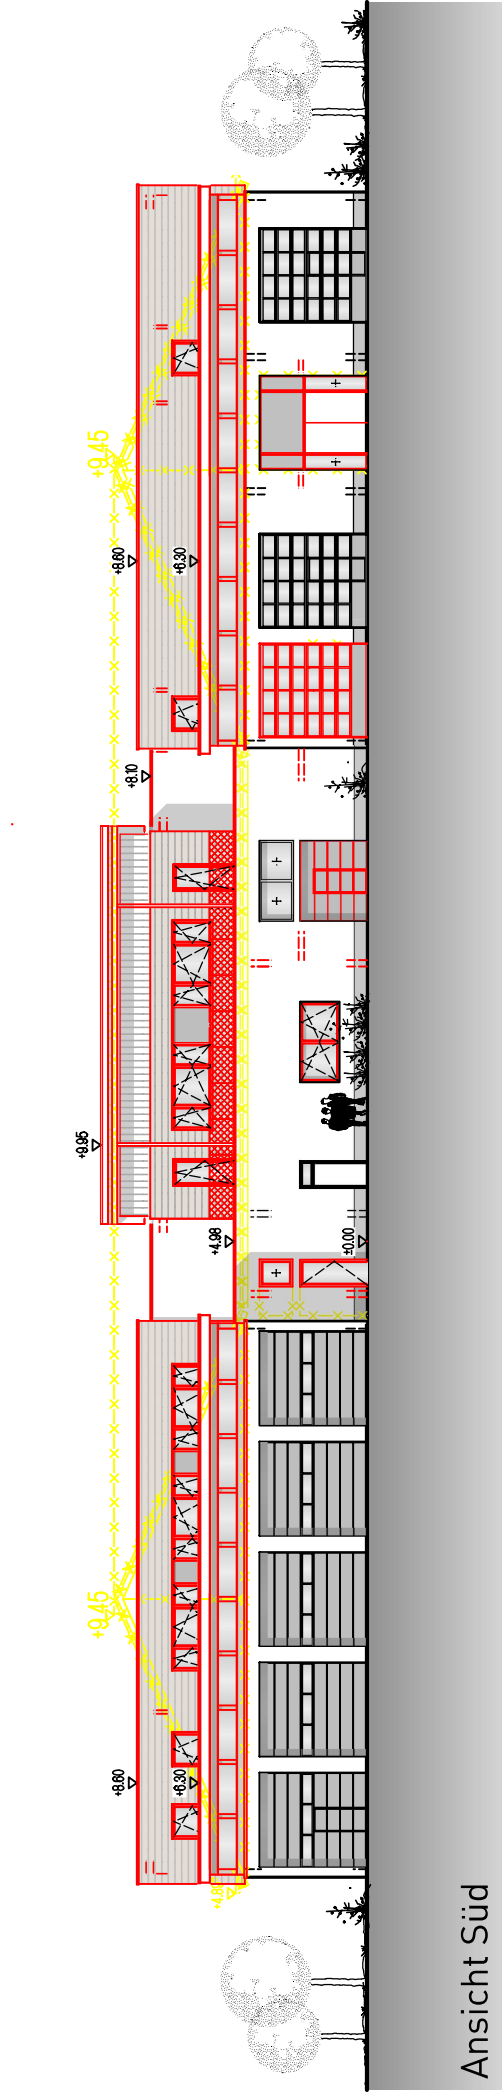

Ansicht Süd

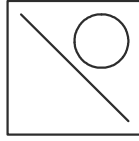

Heiko
Schmidt
Architekten

BV: 2237-K - Dachsanierung mit Erweiterung durch Aufstockung
eines Werkstatt- und Garagengebäudes – Bauhof der Stadt Troisdorf

