

Auszug aus dem Geoinformationssystem


Gemarkung :  
Flur :  
Flurstück :  
ALKIS-Stand : 11/2018



Troisdorf, 25.01.2019

Maßstab 1:5000

## Bebauungsplan T 182, Blatt 1

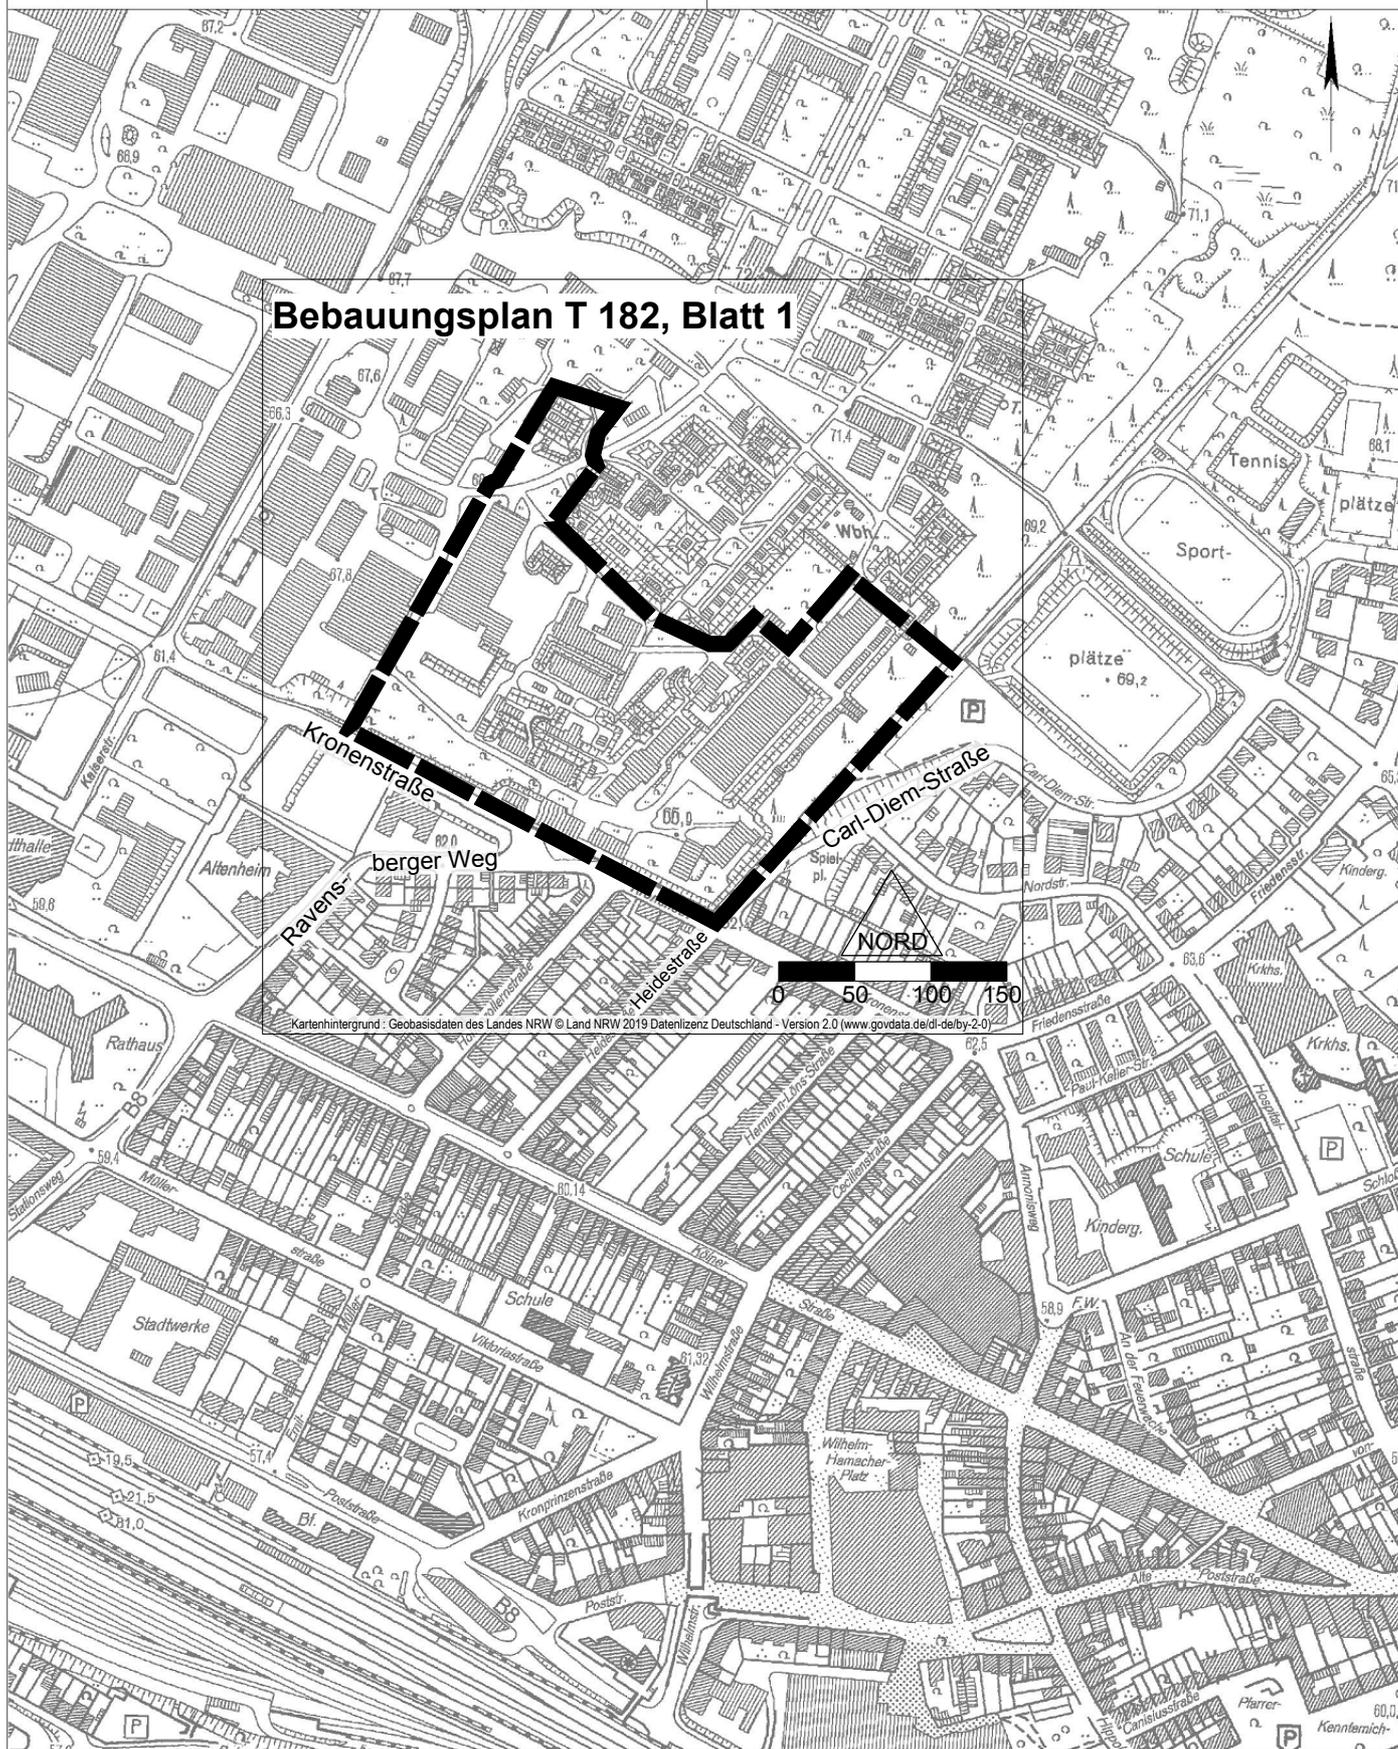

Vervielfältigungen für eigene, nicht gewerbliche Zwecke zugelassen.  
Vervielfältigungen für andere Zwecke, Veröffentlichungen oder deren Weitergabe an Dritte nur mit besonderer Genehmigung.